





Rzut z góry

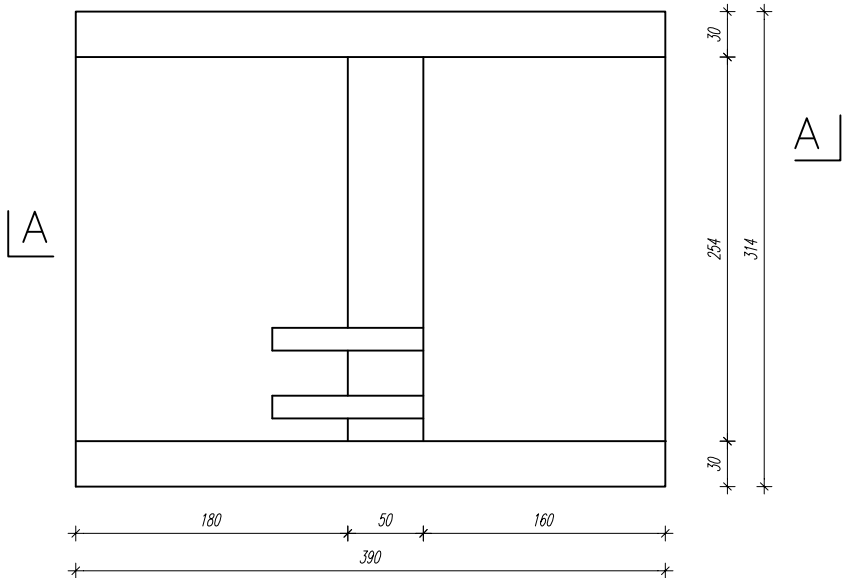

Detal posadowienia murka

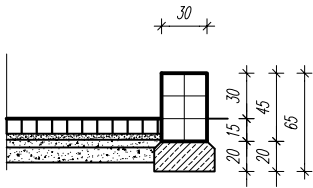

Przekrój A-A

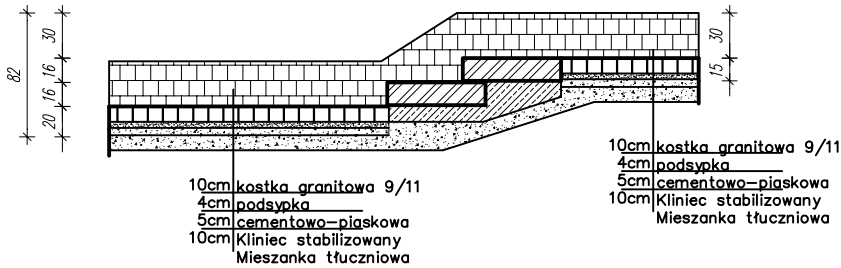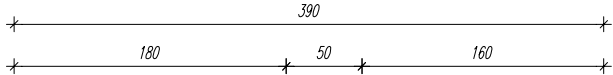

WYMIARY SPRAWDZIĆ W NATURZE.  
MURKI OBRZEŻNE Z KOSTKI  
GRANITOWEJ SZAREJ 15/17, SPOINY  
WKŁĘSŁE.

Legenda



Beton B15



Granit-kostka



Granit-płyta

TEMAT: PROJEKT ZAGOSPODAROWANIA TERENU  
PLANTY W RAWICZU

NAZWA  
RYS.

Schody terenowe - lokalizacja wg numeru detalu

AUTOR:

arch Szymon Zabokrzecki

Współpraca

Mateusz Chachulski

DATA:

październik  
2005

BRANŻA

Zagospodarowanie terenu  
Mała architektura

Nr. upr.

Upr. Bud.  
nr 226/92/OL

Podpis

SKALA

1:25

NR. RYS.

17