



PODSTOPNICA PREFABRYKOWANA Z BETONU ARCHITEKTONICZNEGO

PODSTOPNICA - PRZEKRÓJ

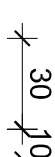

POLICZEK PREFABRYKOWANY Z BETONU ARCHITEKTONICZNEGO


CHUDY BETON 20 CM

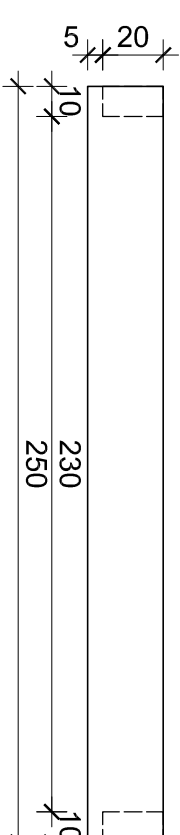

PODSTOPNICA PREFABRYKOWANA Z BETONU ARCHITEKTONICZNEGO

PODSTOPNICA
WIDOK Z PRZODU

UWAGA!
WYMIARY SPRAWDZIĆ W NATURZE
W RAZIE POTRZEBY WPROWADZIĆ
KOREKTY W UZGODNIENIU Z
PROJEKTANTEM

	
<p>AUTORSKA PRACOWNIA ARCHITEKTURY</p> <p>51-682 MROCZAW UL. MIEROSŁAWSKIEGO 9 TEL./FAX 71-348-80-19 601-87-00-85</p>	
<p>INWESTOR: Gmina Rawicz: ul. Marszałka Józefa Piłsudskiego 21, 63-900 Rawicz</p>	
<p>TEMAT:</p> <p>PROJEKT ZMIENNY ZAGOSPODAROWANIA PLANT JANA PAWŁA II W RAWICZU</p>	
<p>NAZWA RYSUNKU: DETAL SCHODOW -LOK. 12.</p>	
<p>PROJEKTANT:</p> <p>mgr inż. arch. Anna Morasiewicz</p>	
<p>WSPÓŁPRACUJĄCA: mgr inż. arch. Maria Bodyiewicz</p>	
<p>BRANŻA:</p> <p>ARCHITEKTURA</p>	
<p>DATUM: LISTOPAD 2016</p>	<p>SKALA: 1:25</p>
<p>NR RYS.:</p> <p>FAZA: PW</p>	
<p>uzupełnienie nr 0021 (wzrost specjalizacji architektów) nie do projektowania bez ograniczeń</p>	
<p>28</p>	