


# NOWOPROJEKTOWANE ŁAWKI, SIEDZISKA I KOSZE W NAROŻNIKU PÓŁNOCNO - ZACHODNIM PLANT

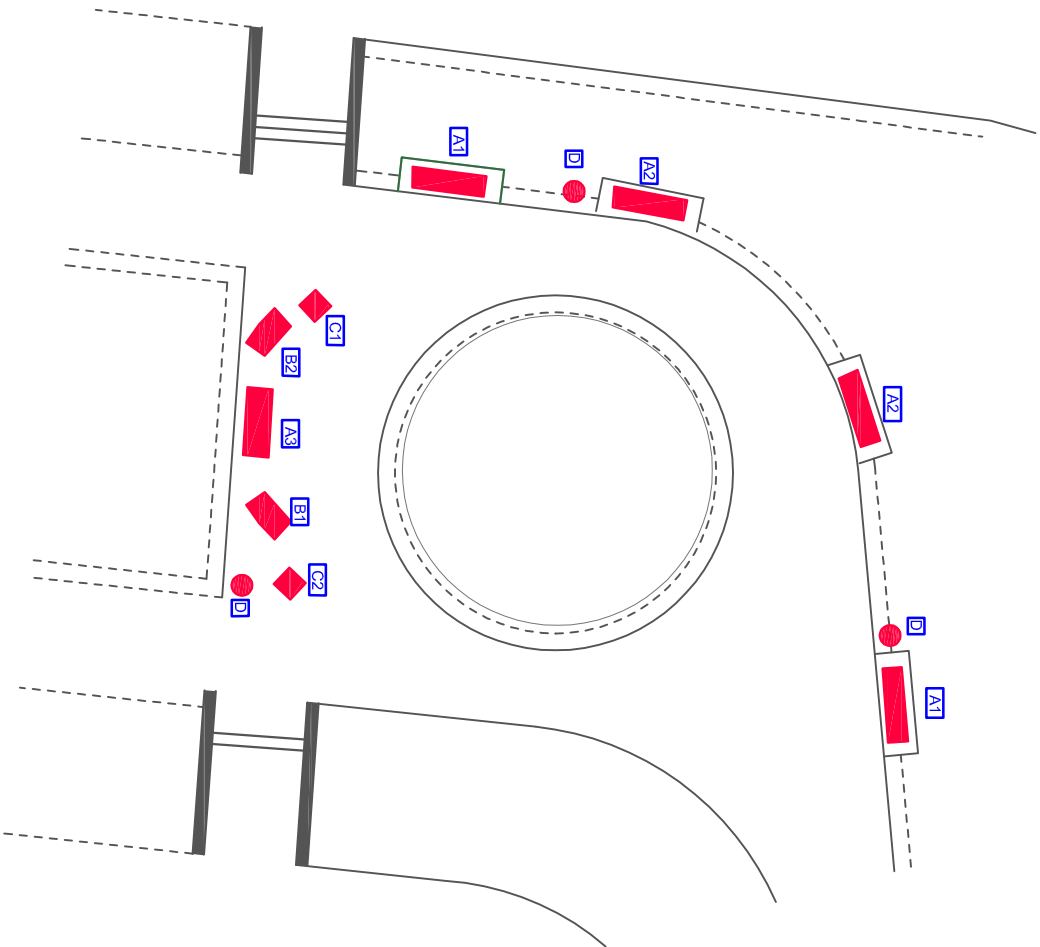


rzut miejsca z nowoprojektowanymi ławkami i siedziskami  
skala 1:200



stylistyka projektowanych ławek, siedzisk i koszy

A

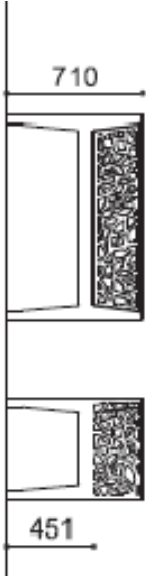

C




B



5 sztuk, stal nierdzewna malowana proszkowo na  
-2 szt -RAL 2002(czerwień)-A1  
-2 szt -RAL 6029(zieleń)-A2  
-1 szt -RAL 7016(grafit)-A3

D

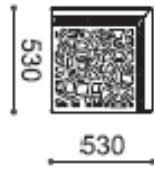


2 sztuki, stal nierdzewna malowana proszkowo na  
-1 szt -RAL 2002(czerwień)-C1  
-1 szt -RAL 6029(zieleń)-C2



2 sztuki, stal nierdzewna malowana proszkowo na  
-1 szt -RAL 2002(czerwień)-B1  
-1 szt -RAL 6029(zieleń)-B2

3 sztuki, stal nierdzewna malowana  
proszkowo na RAL 7016(grafit)



		AUTORSKA PRACOWNIA ARCHITEKTURY	
		51-682 WROCLAW	
		UL. MIEROSŁAWSKIEGO 9	
		TEL./FAX 71-346-60-19 601-87-00-95	
MIEJSCE:		Gmina Rawicz: ul. Marszałka Józefa Piłsudskiego 21.; 634-900 Rawicz	
TEMAT:		PROJEKT ZAMIENNY ZAGOSPODAROWANIA	
NAZWA RYSUNKU:		PLANT JANA PAWŁA II W RAWICZU	
		NOWOPROJEKTOWANE ŁAWKI, SIEDZISKA I KOSZE W NAROŻNIKU	
		PÓŁNOCNO - ZACHODNIM PLANT	
PROJEKTANT:		mgr inż. arch. Anna Morawiec	
WSPÓŁPRACUJĄCY:		mgr inż. arch. Maria Bodylewicz	
BRANŻA:		ARCHITEKTURA	
DATA:		LISTOPAD 2016	
		SKALA:	
		8	