


FONTANNA Z NIEDŹWIEDZIEM

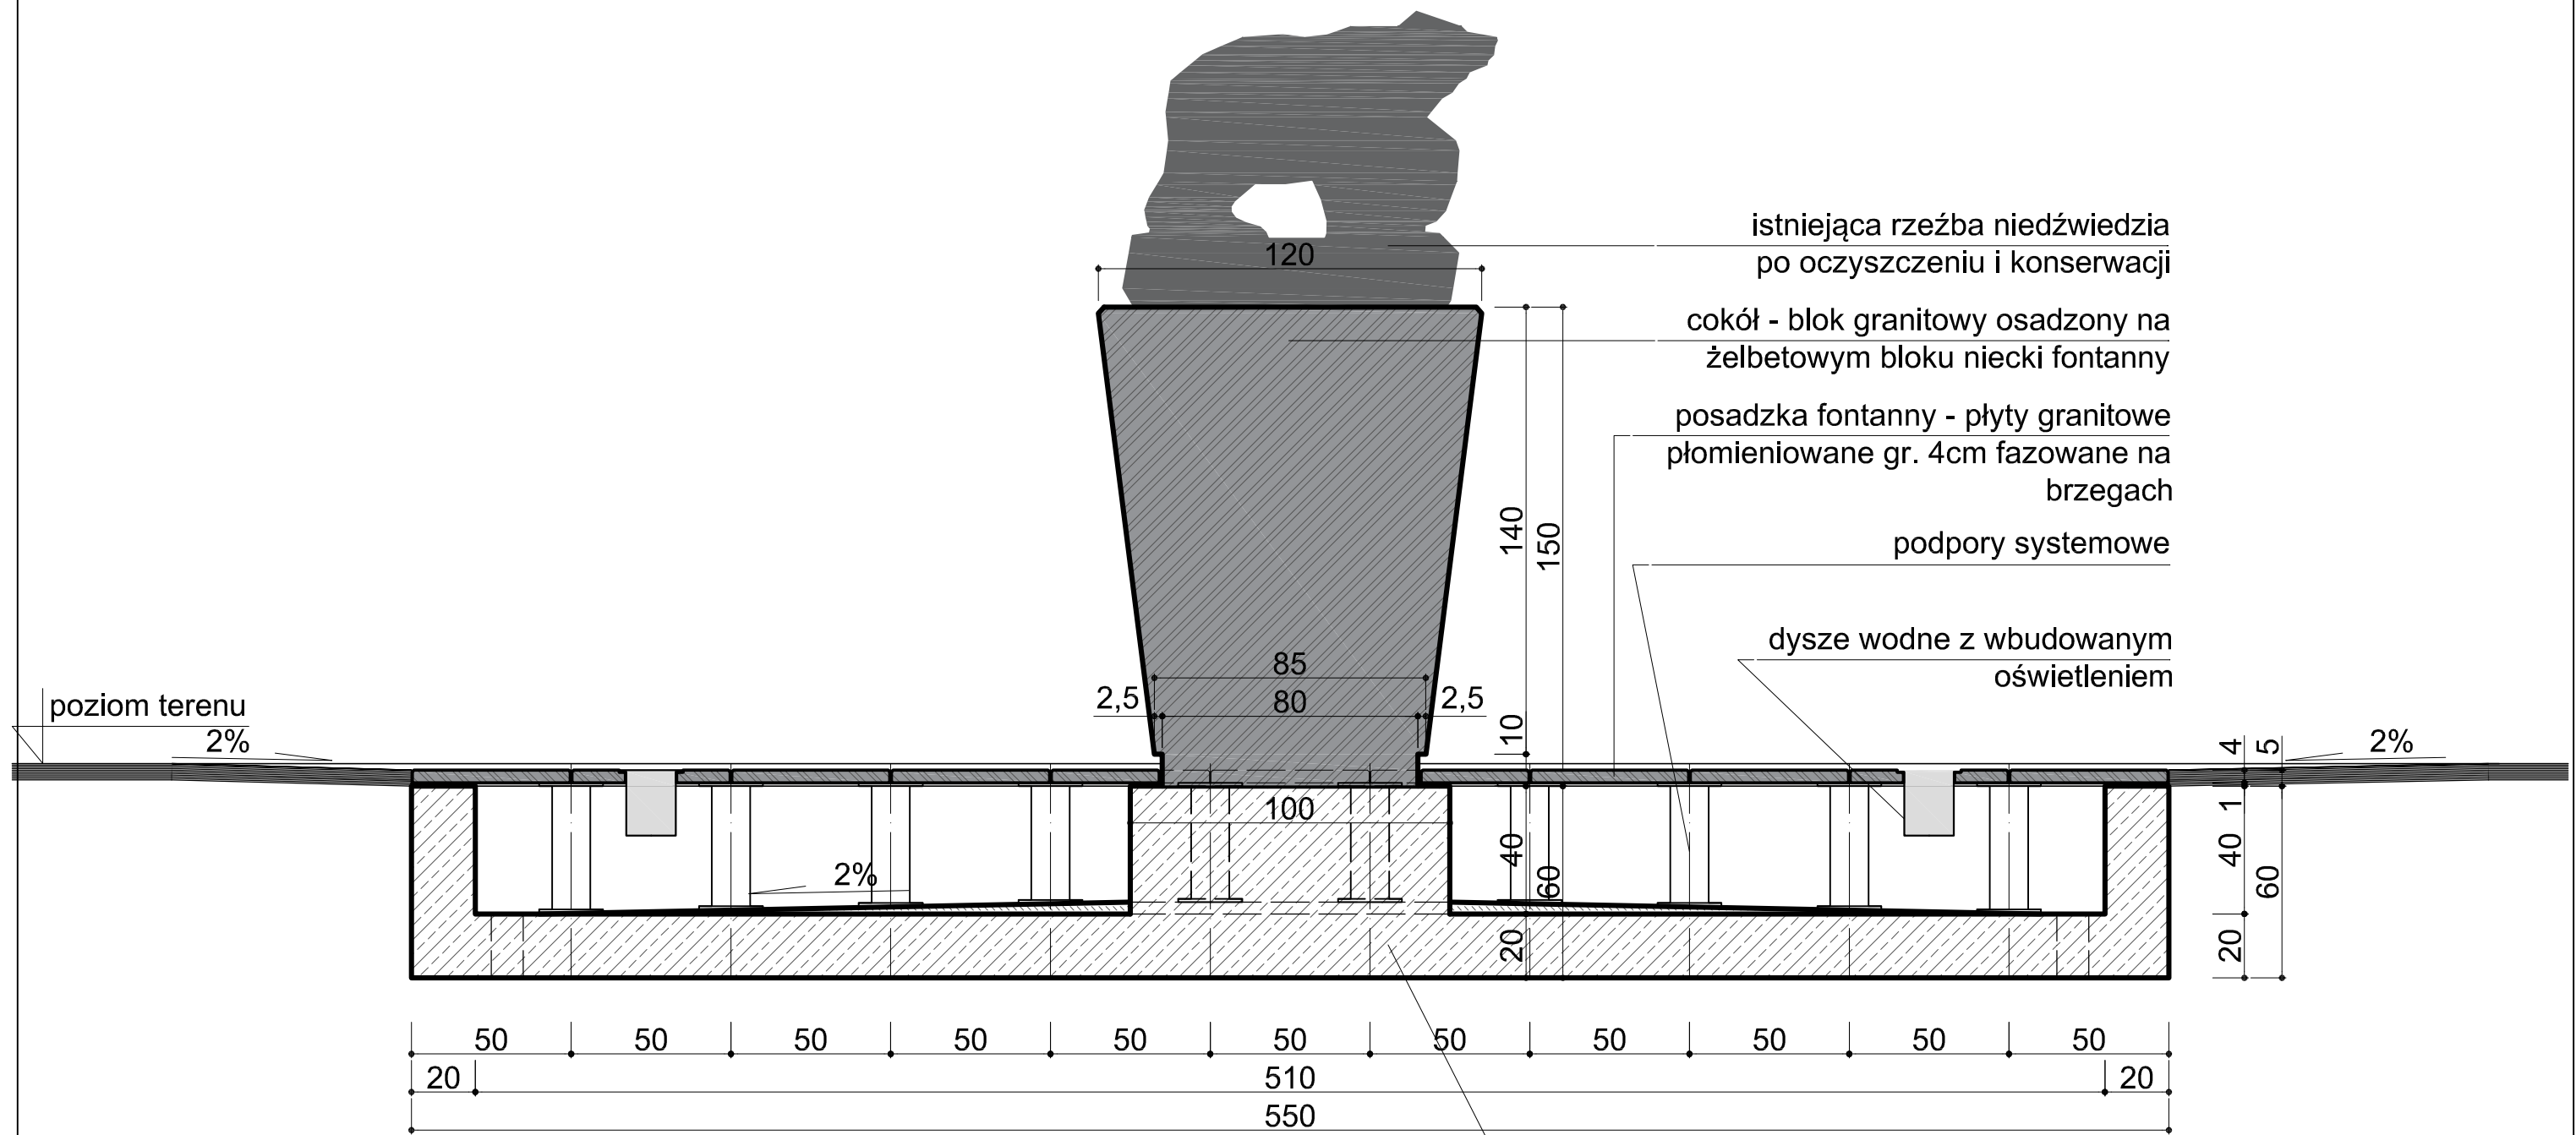


przekrój "a-a"

skala 1:20

żelbetowe koryto fontanny wg proj. konstrukcji

podpory systemowe (zakres wysokości od 32 do 52cm)

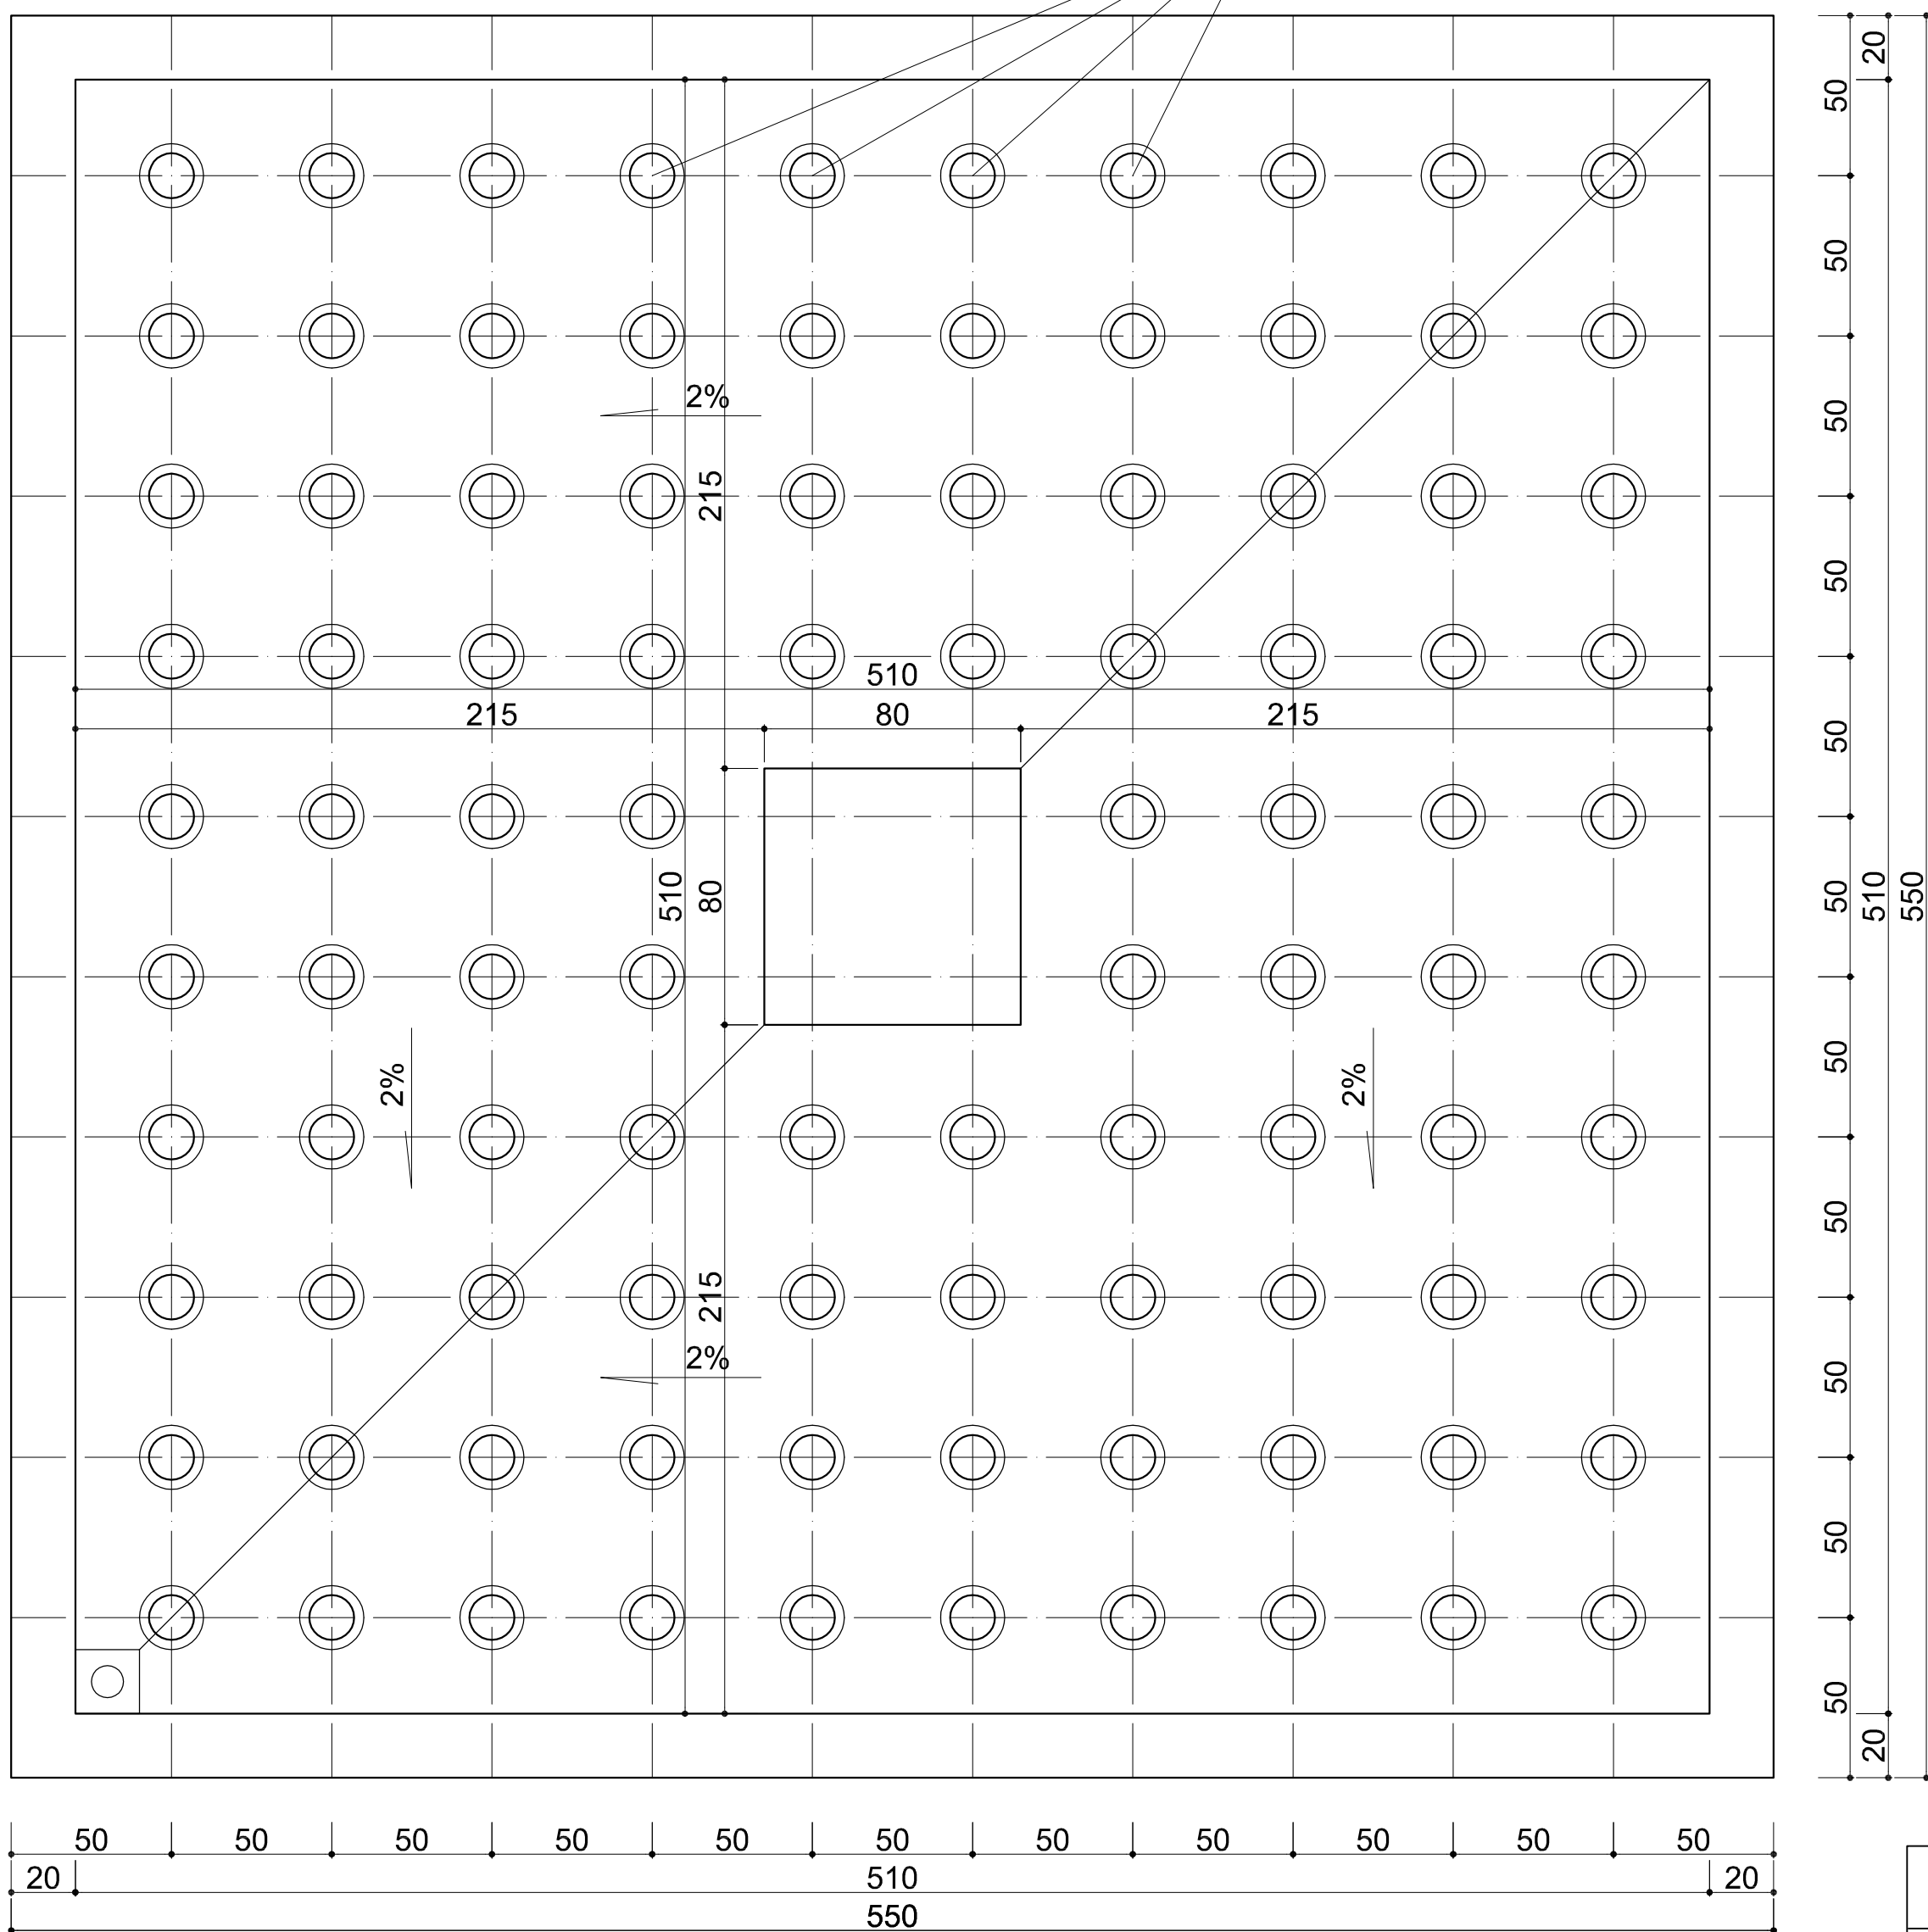

koryto fontanny z rozmieszczeniem podpór płyt kamiennych

skala 1:20

	
INWESTOR: Gmina Rawicz; ul. Marszałka Józefa Piłsudskiego 21.; 63-900 Rawicz	
TEMAT: PROJEKT ZMIENNY ZAGOSPODAROWANIA PLANT JANA PAŹŁA II W RAWICZU	
NADWA RYSUNKU:	
PROJEKTANT:	FONTANNA Z NIEDZWIEDZIEM - PRZERÓJ I RZUT KORYTA mgr inż. arch. Anna Morasiewicz
WSPÓŁPRACZA:	mgr inż. arch. Marta Bodejlewin mgr inż. arch. Tomasz Blegun
BRANŻA:	FAZA: PW ARCHITEKTURA
DATA:	NR RYS.: LISTOPAD 2016 1:20 6