

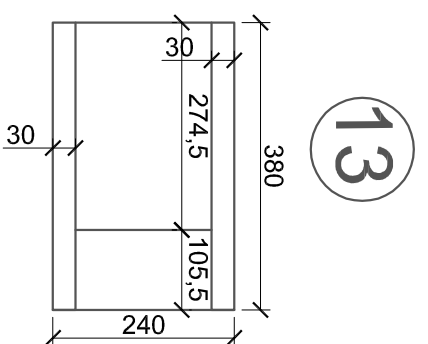
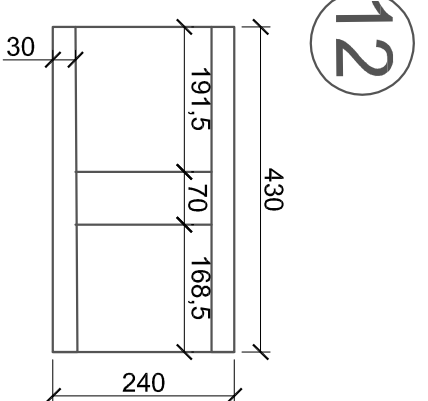
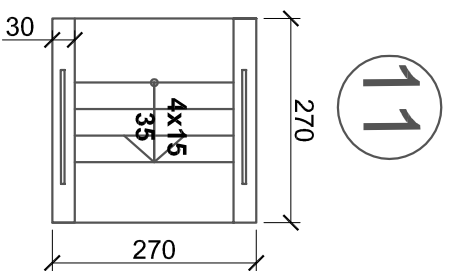
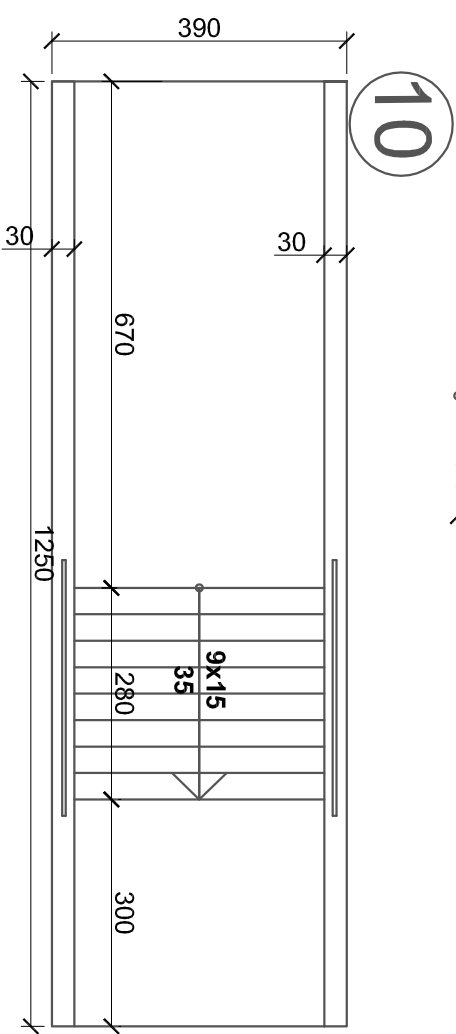
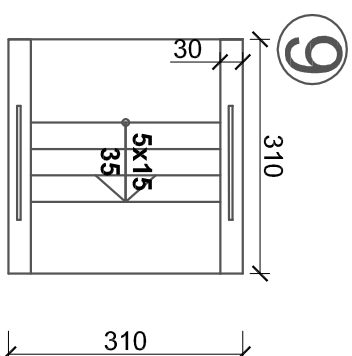
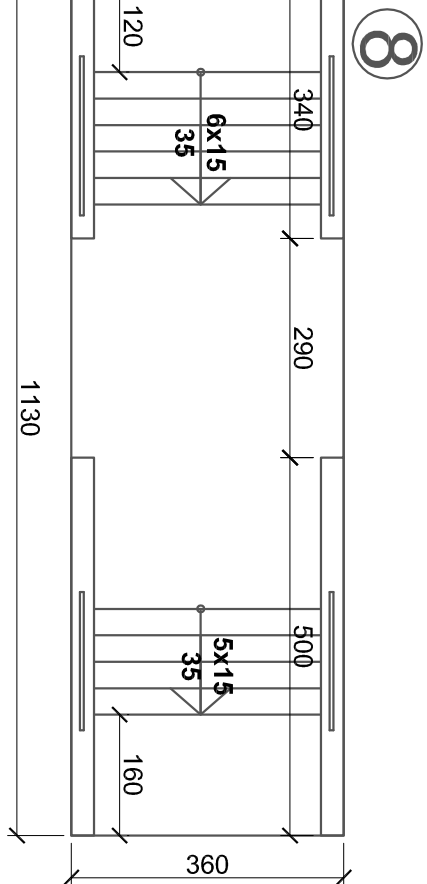
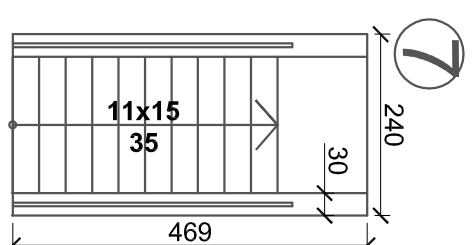
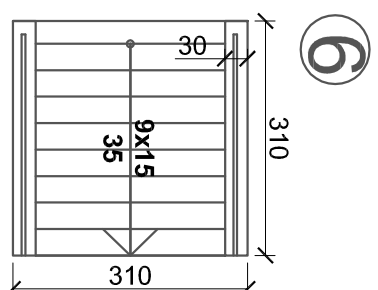
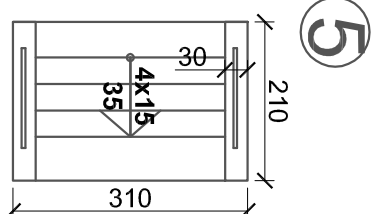
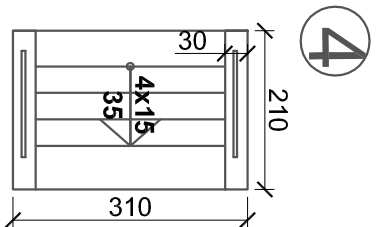
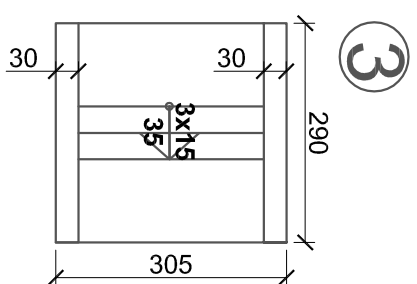
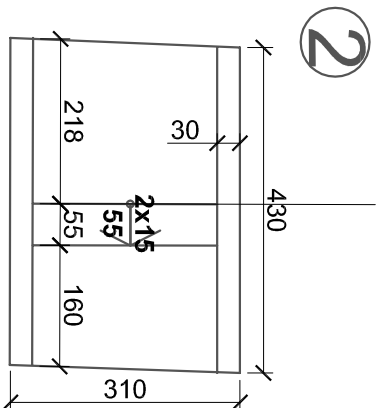
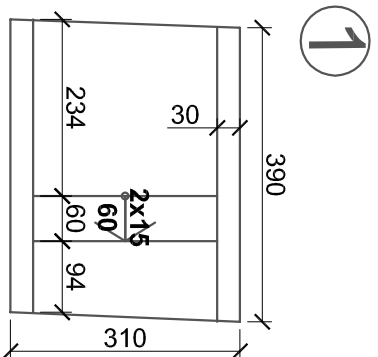


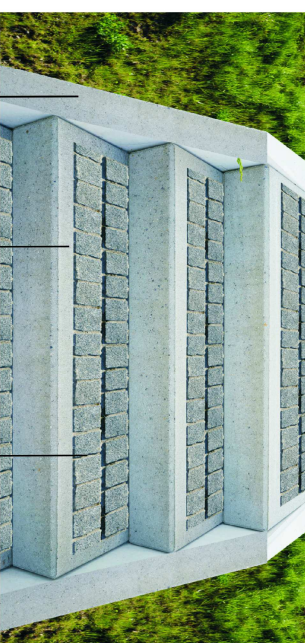

ZEJŚCIA I SCHODKI ZE ZMIANĄ NAWIERZCHNI, MATERIAŁU MURKÓW OPOROWYCH I BALUSTRADY

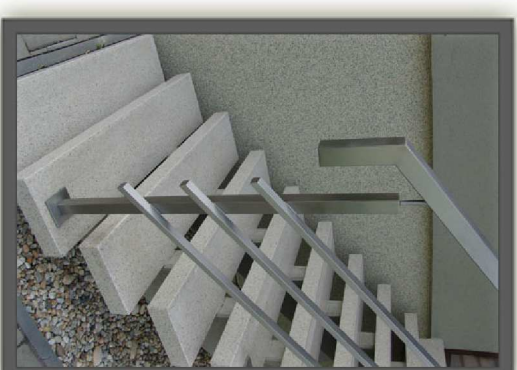

MATERIALS:

- POLICZKI-MURKI OPOROWE -BETON ARCHYTEKTONICZNY
-PODSTOPNICE -BETON ARCHYTEKTONICZNY
-STOPNICE-OBRIEZE -BETON ARCHYTEKTONICZNY , WYPELNIENIE
KOSTKA GRANITOWA 9 X 11
-SPOCZNIKI-OBRIEZE -BETON ARCHYTEKTONICZNY , WYPELNIENIE
KOSTKA GRANITOWA 9 X 11



	
AUTORSKA PRACOWNIA ARCHITEKTURY	
51-687 WROCŁAW UL. MIEROSŁAWSKIEGO 9 TEL./FAX 71-348-60-19 601-87-00-55	
INSTRUCJE:	Gmina Rawicz: ul. Marszałka Józefa Piłsudskiego 21.; 63-900 Rawicz
TEMAT:	PROJEKT ZAMIENNY ZAGOSPODAROWANIA PLANT JANA PAWŁA II W RAWICZU
NAZWA PRACUNKU:	ZESZCZOTKOWANIE ZMIAN NAWIĘZCZYNIA TERAKU MURKOW
PROJEKTANT:	OPRACOWANIE PAŁAŁY mgr inż. arch. Anna Morawiewicz
WSPÓŁPRACUJĄCY:	mgr inż. arch. Marta Boykiewicz
BRAZDA:	ARCHITEKTURA
DATA: LISTOPAD 2016	SKALA: 1:100
NR RS.: 	
Projektant nie bierze odpowiedzialności za projektowanie bez ograniczeń w specjalności architektonicznej	