


Pracowania Architektoniczna
SpaTa-ART

arch. Tadeusz Spasiński
ul. Braci Gierymskich 103
65-140 Zielona Góra
email: architektura@spasinski.pl
tel. 601 726 789

PB RZUT — KULOCHWYT_DZIK/PISTOLET 50m

2


1 : 100

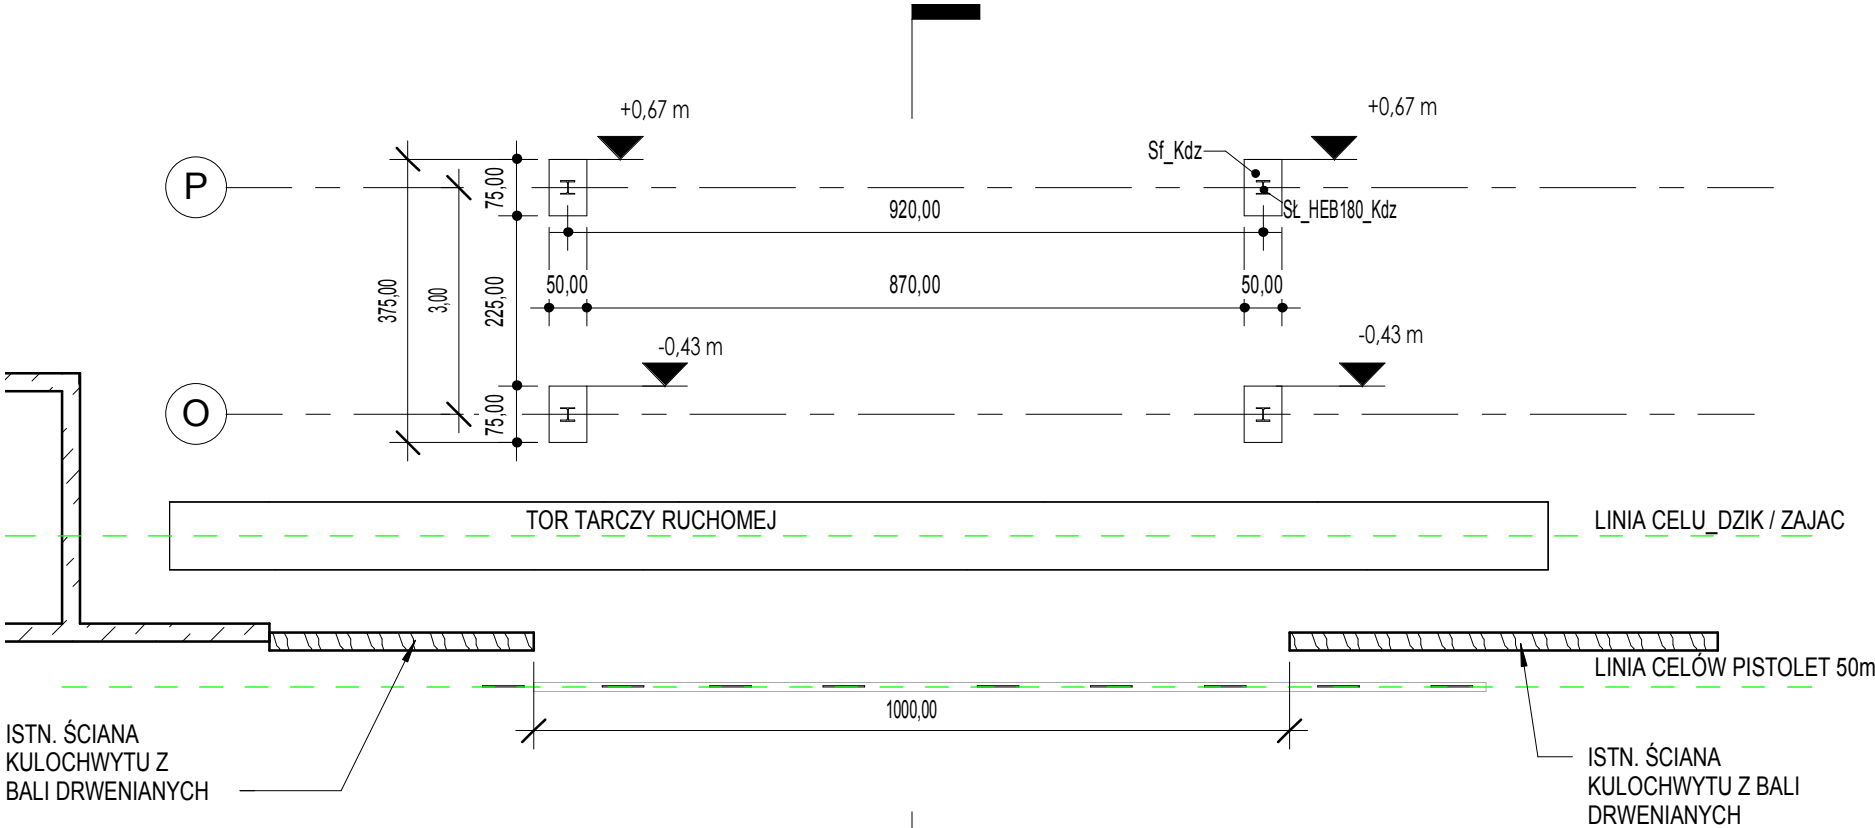

PB DACH_RZUT— KULOCHWYT_DZIK/PISTOLET 50m

1

1 : 100

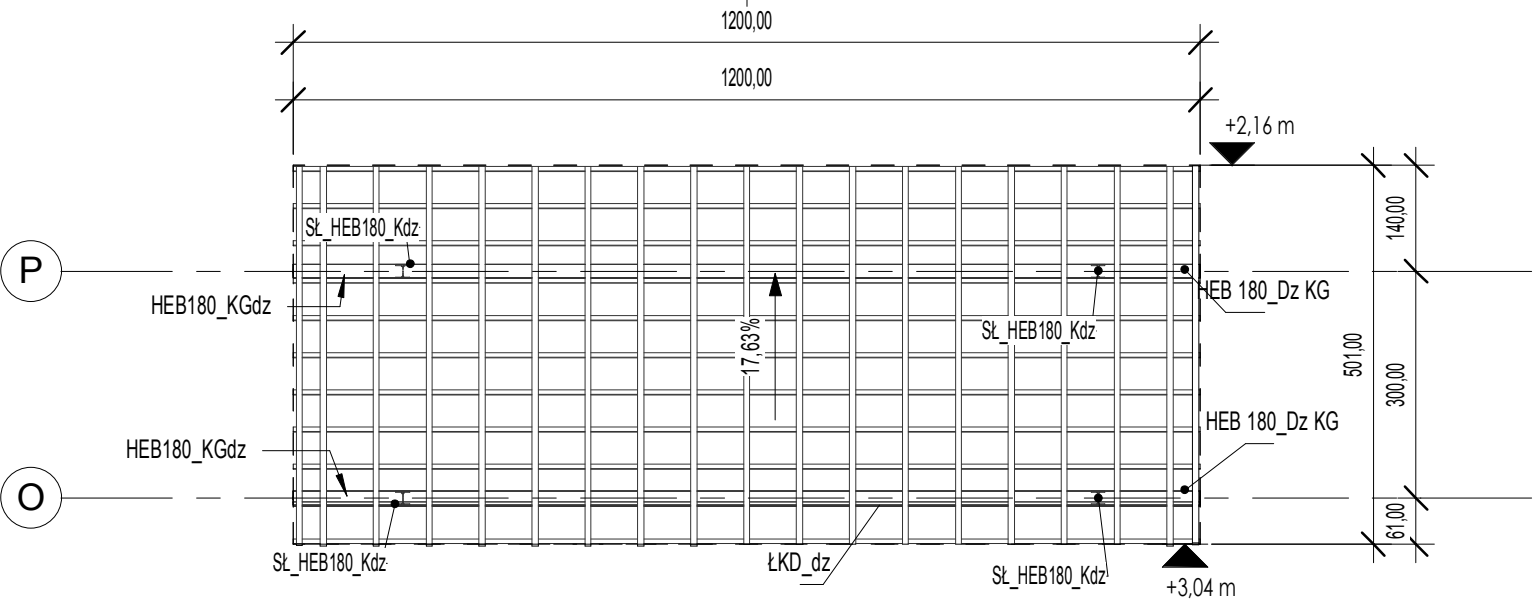

PB_P-A1.p.Dz

OBIEKT I ADRES:

STRZELNICA SPORTOWO-REKREACYJNA DO
STRZELAŃ Z BRONI KULOWEJ

GMINA RAWICZ OŚRODEK SPORTU I REKREACJI W RAWICZU
ul.Spokojna 1a 63-900 Rawicz

TYTUŁ RYSUNKU:

RZUTY_KULOCHWYT- DZIK / PISTOLET 50m

| | | |
|--|---|-------------------|
| PROJEKTANT-ARCHITEKTURA arch. Tadeusz Spasiński | NR UPRAWNIENI w spec. architektonicznej do proj. bez ograniczeń 120/87/ZG | PODPIS: |
| SPRAWDZAJACY - ARCHITEKTURA arch. Martyna Spasińska | NR UPRAWNIENI w spec. architektonicznej do proj. i kier rob bez ograniczeń 70/LUOKK/2015 | PODPIS: |
| PROJEKTANT- KONSTRUKCJA mgr inż. Marek Staniczek | NR UPRAWNIENI SLK/7603/PBKb/17 | PODPIS: |
| SPRAWDZAJACY - KONSTRUKCJA mgr.inż.Robert Cybulski | NR UPRAWNIENI SLK/7602/PBKb/17 | PODPIS: |
| NR PROJEKTU | FAZA | PROJEKT BUDOWLANY |
| BRANŻA | SKALA | |
| DATA CZERWIEC 2019 | NR RYS./NR STR. | A112.PB |