


Miejscowy Plan Zagospodarowania Przestrzennego „Sierakowo Północ I” w Sierakowie, gmina Rawicz

Wyrys ze studium uwarunkowań i kierunków zagospodarowania przestrzennego gminy Rawicz

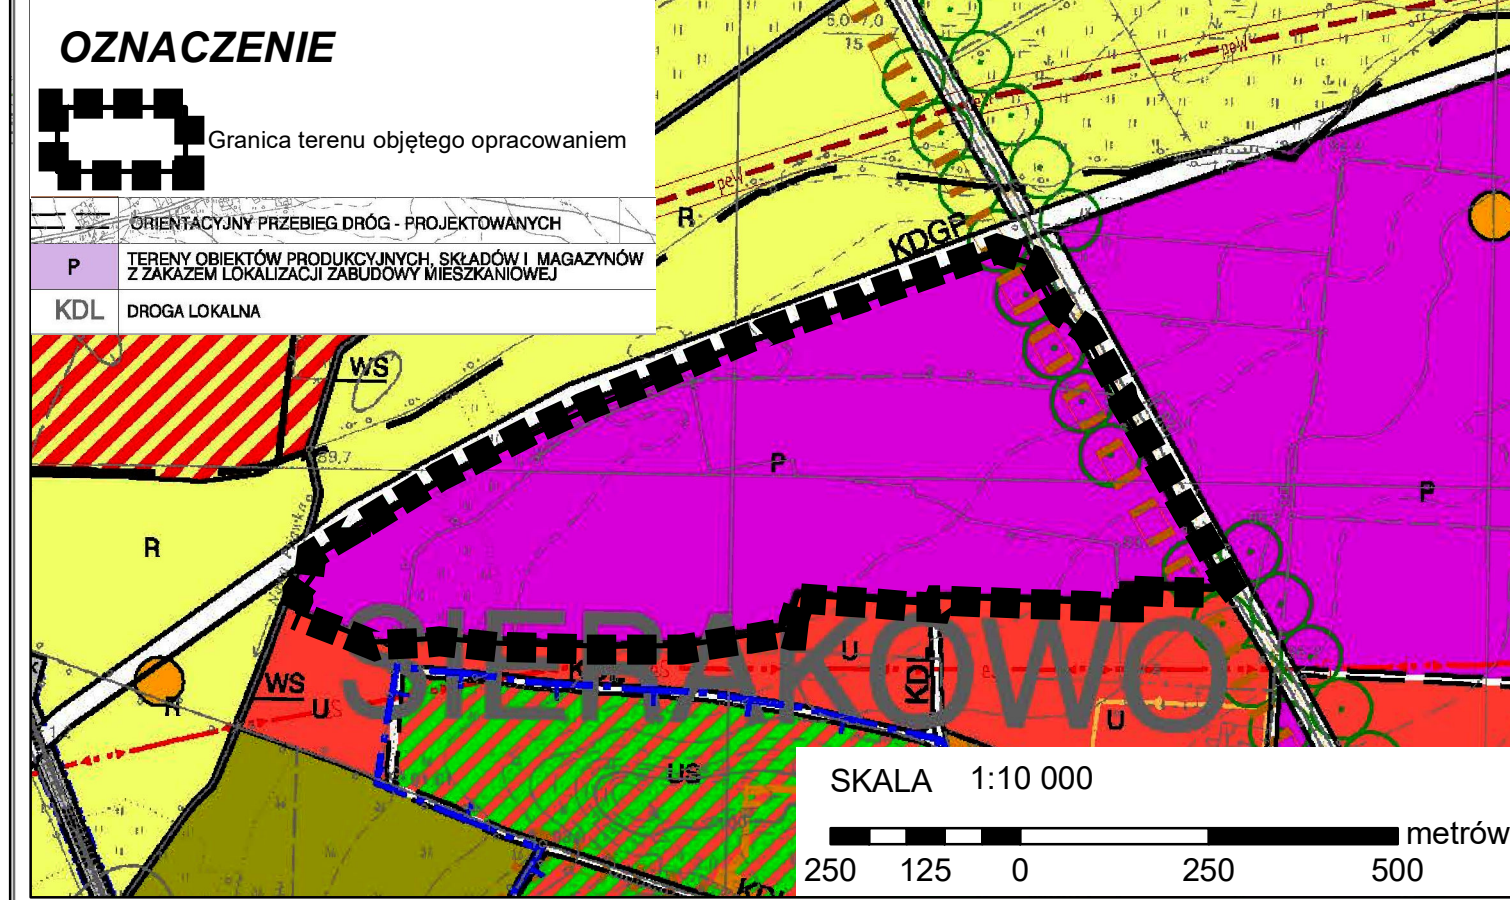

MAPA SYTUACYJNO – WYSOKOŚCIOWA

