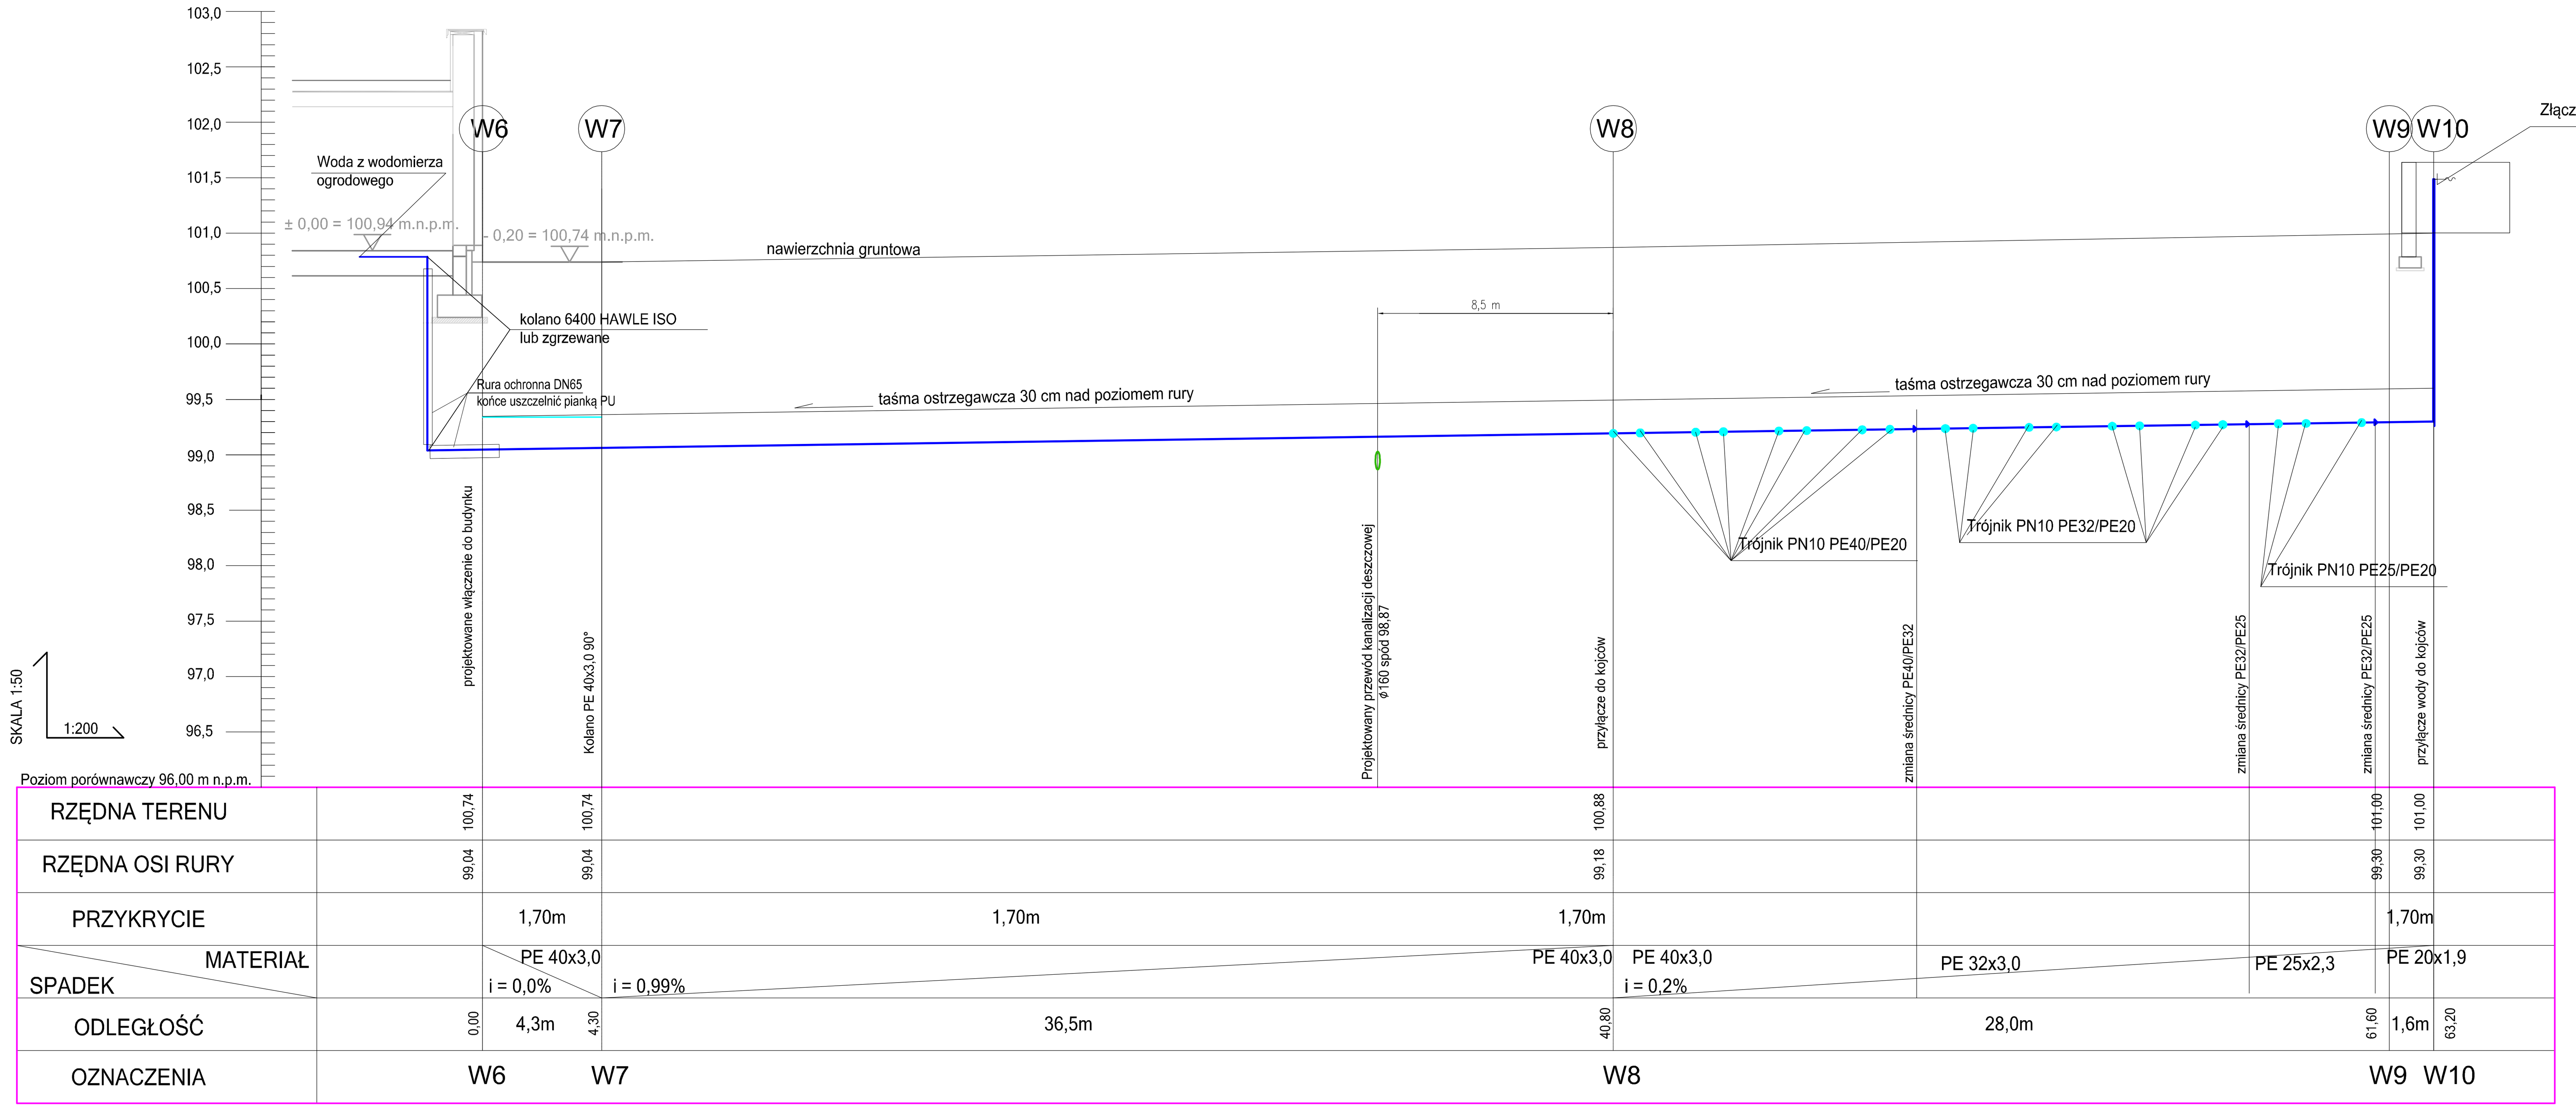

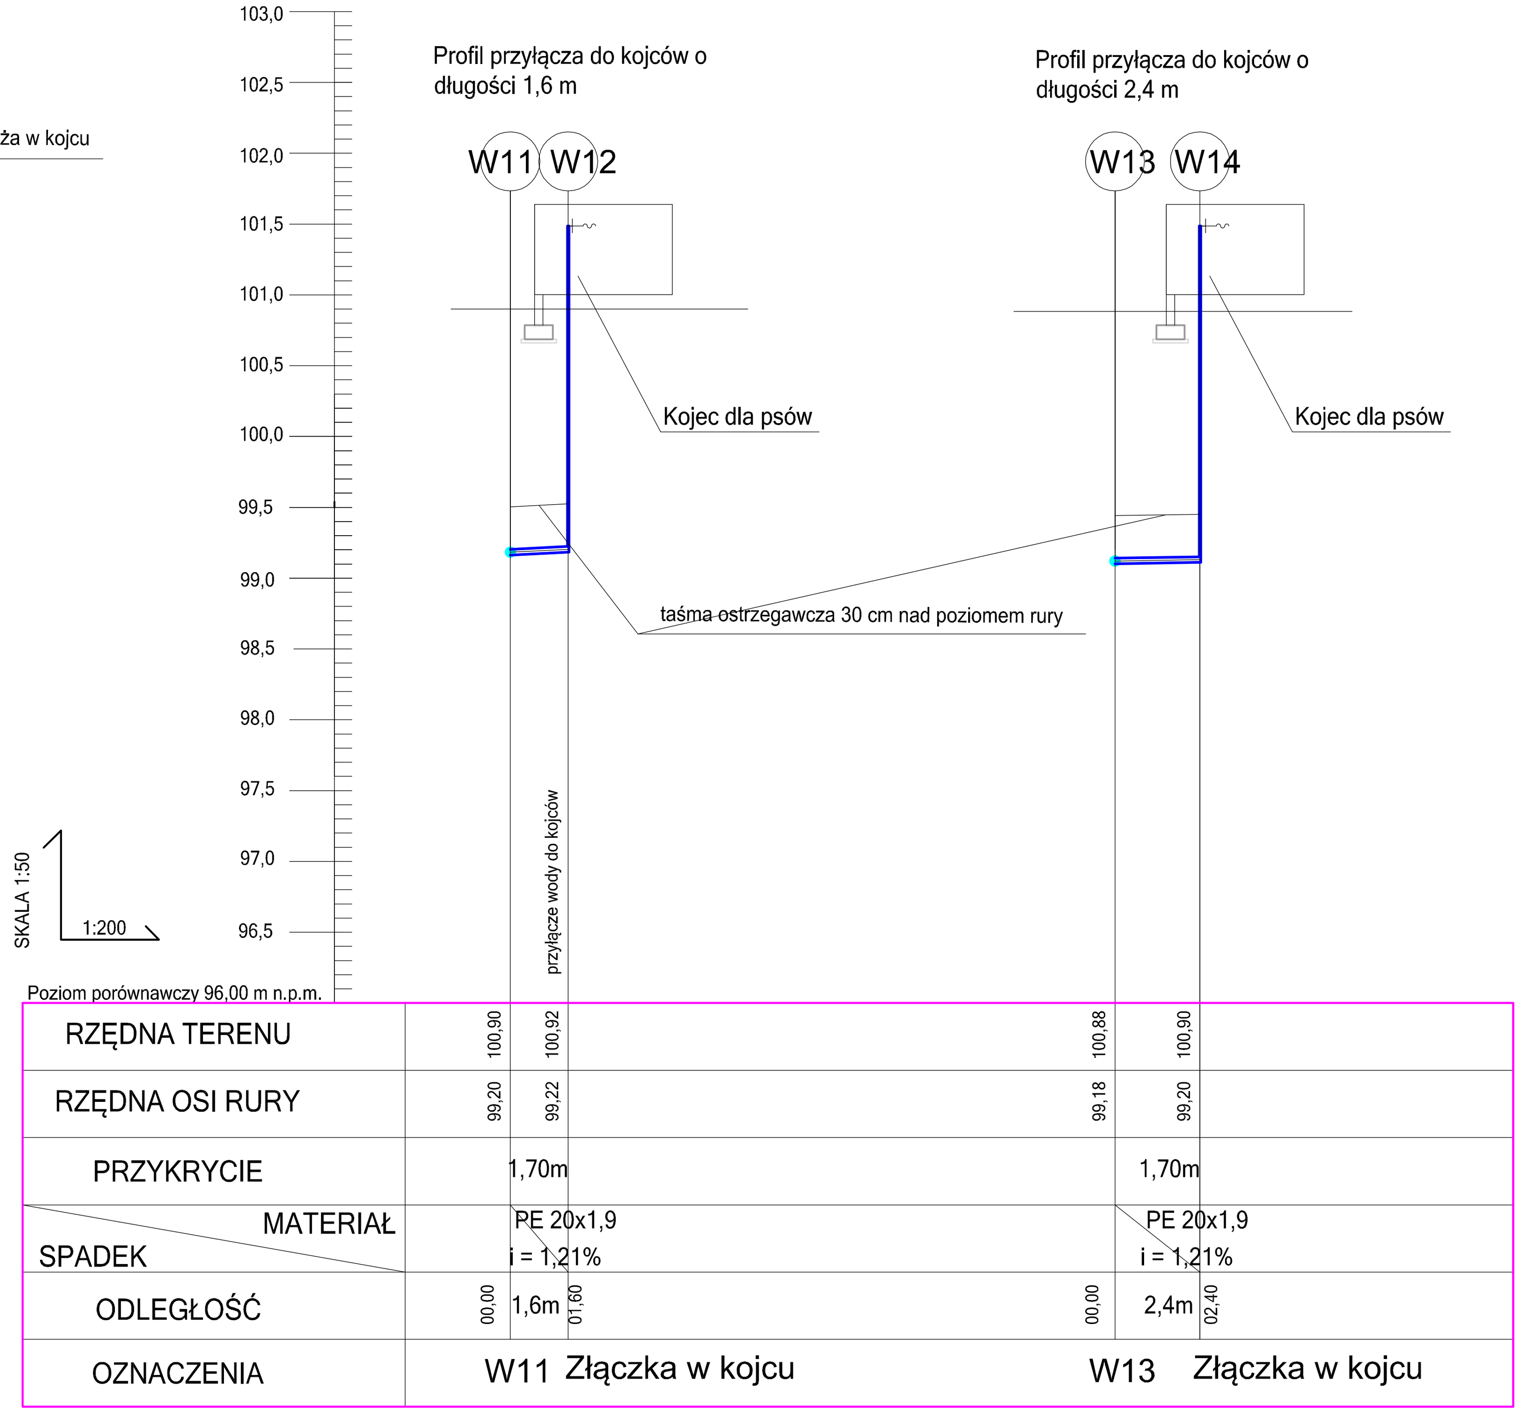

Przekrój przez wykop - schemat:

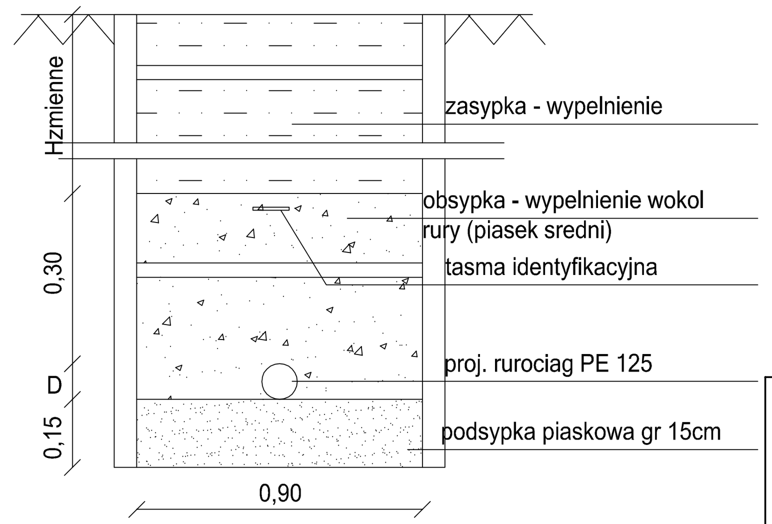

Schemat węzła przyłączeniowego

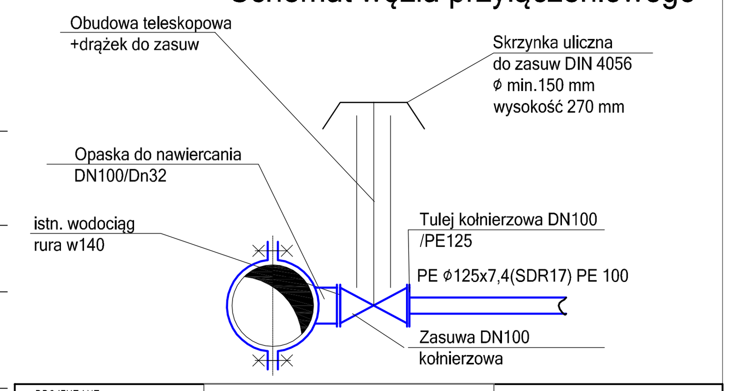

UWAGA
1. Przylacze wodociągowe wykonać z rur PE 125x7,4 , PN10, SDR17
2. Projektowane przyłącze wodociągowe układać na podsypce piaskowej gr. 15cm.
3. Wskaźnik zagęszczenia a=1,00 poza asfaltem 0,98 (podsypka, zasypka, obsypka)
4. Na całej długości wykopy o ścianach pionowych zabezpieczonych (np.Krings Verbau, OW Wronki).
5. W celu lokalizacji istniejącego uzbrojenia w miejscach skrzyżowań należy wykonać przekopy próbne
6. Rzeczywistą rzędną włączenia projektowanego przyłącza wodociągowego do sieci wodociągowej do ustalenia na budowie podczas prowadzenia prac.
7. Zastosowanie w niniejszym opracowaniu kształtek i armatura są przykładowymi
- dopuszcza sie możliwość stosowania kształtek i armatury innych producentów z zachowaniem równoważnych parametrów np.: firm HAWLE , AVK Armadan, Tyco Waterworks, Akwa Gniezno, Jafar

PROJEKTANT	ARCHITEKTURAPLUSDESIGN, ul. Serbska 6B/17, 61-696 Poznań, ul. Szklana 38, 38-500 Sanok, tel.: 664 177 035, e-mail: biuro@aplusdstudio.pl
INWESTOR	GMINA RAWICZ, Ul. Piłsudskiego 21, 63-900 Rawicz
TEMAT	PROJEKT SCHRONISKA DLA ZWIERZĄT, W TYM BOKSÓW DLA ZWIERZĄT, BUDYNKU ZAPLECZA SOCJALNEGO, OCZYSZCZALNI ŚCIEKÓW, ORAZ INFRASTUKTURY TECHNICZNEJ
OBIEKT	SCHRONISKO DLA ZWIERZĄT W RAWICZU
PROJEKTANT:	mgr inż. Marcin Borowski — UPRAWNIENIA WKP/0191/PWOS/15
	mgr inż. Zbigniew Kledzik
SPRAWDZAJĄCY:	mgr inż. Roman Narojczyk — 7342/72/TO/98
NAZWA RYSUNKU	PROFIL WODY
FAZA PROJEKTU	PB-W
BRANŻA	SANITARNA
SKALA	150/1:200
DATA	2016-06
NR PROJEKTU	032
NR RYSUNKU	IS-02

©Wszelkie prawa zastrzeżone. Powielanie, lub wykorzystywanie bez zgody biura projektowego zabronione