


OBUDOWA ŚMIETNIKA 240 L

NALEŻY ZESTAWIĆ ZE SOBA TRZY IDENTYCZNE OBUDOWY, JEDEN KOSZ NA ODPADY KOMUNALNE, DRUGI NA PLASTIK A TRZECI NA PAPIER

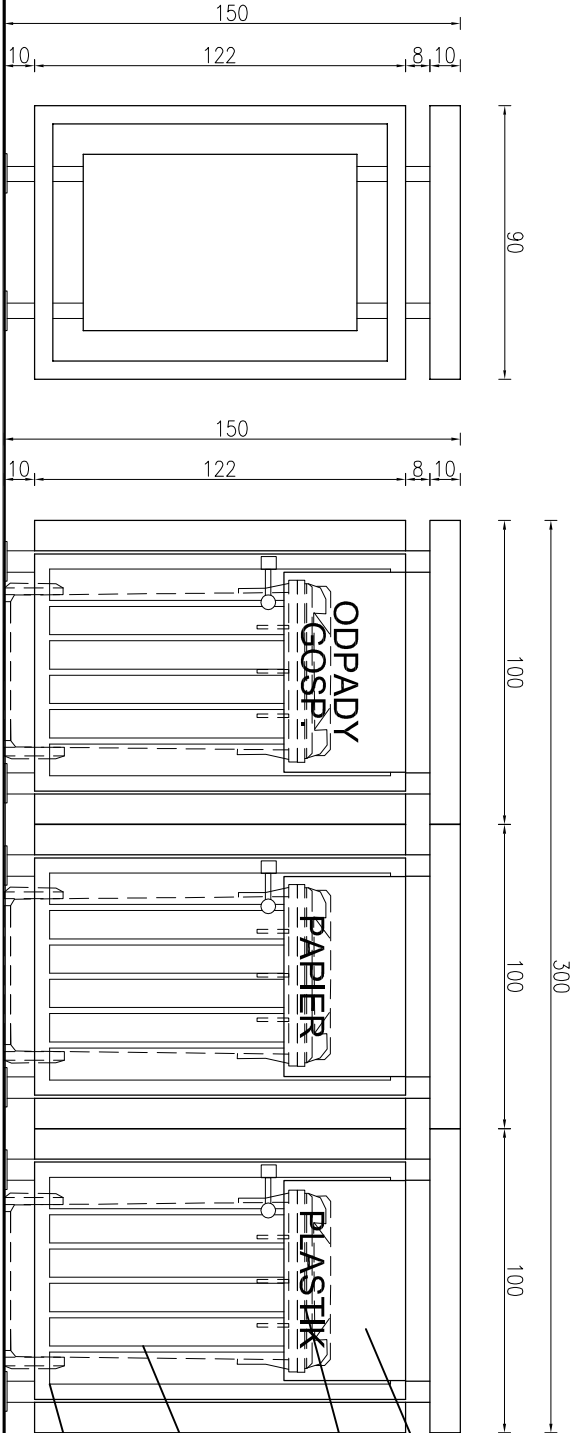

WIDOK Z BOKU

WIDOK Z PRZODU


MAŁE DRZWIČKI UMOŻLIWIĄCE  
WYRZUCANIE ŚMIECI OD ZEMNIA  
BEZ WCHODZENIA  
WYPALONY NAPIS

POJEMNIK NA SUROWCE WŁÓDNE  
240L  
NP. REMONDIS  
LUB INNY O TAKICH SAMYCH  
PARAMETRACH TECHNICZNYCH

DUŻE DRZWIČKI UMOŻLIWIĄCE  
WYSUNIĘCIE POJEMNIKA

OBUDOWĘ WYKONAĆ Z Kształtowników stalowych zimnolitych  
paskowanych i malowanych proszkowo w kolorze RAL  
7042. DWA ZAMKI PATEMTOWE, JEDEN W DUŻYCH DRZWIČKACH,  
DRUGI W MAŁYCH. NA MAŁYCH DRZWIČKACH WYPALONY NAPIS  
DOTYCZĄCY RODZAJU ŚMIECI.

W DUŻYCH DRZWIČKACH – KLAMKA. ŚCIANY BOCZNE WYKONANE  
Z RAMY Z Kształtownika w wypełnieniem z blachy pełnej.  
TYŁNA ŚCIANKA WYKONANA Z PIONOWYCH SŁUPKÓW W RAMIE  
BOCOWANEJ NA STĄCIE DO ŚCIAN BOCZNYCH OBUDOWY.  
DACH Z BLACHY FAŁSISTEJ W RAMIE Z Kształtownika stalowego  
ustawionego na słupkach. ODProwadzenie wody z dachu  
PRZECZ NIEWIELKIE POCHYLENIE GO W KIERUNKU TYŁNEJ ŚCIANKI.  
CAŁOŚĆ OBUDOWY ŚMIETNIKA USTAWIONA NA SŁUPKACH NAD  
TERENEM PRZYMOCOWANYCH ZA POMOCĄ ŚRUB DO CZTERECH  
BLOČKÓW BETONOWYCH WkopANYCH DO ZIEMI.

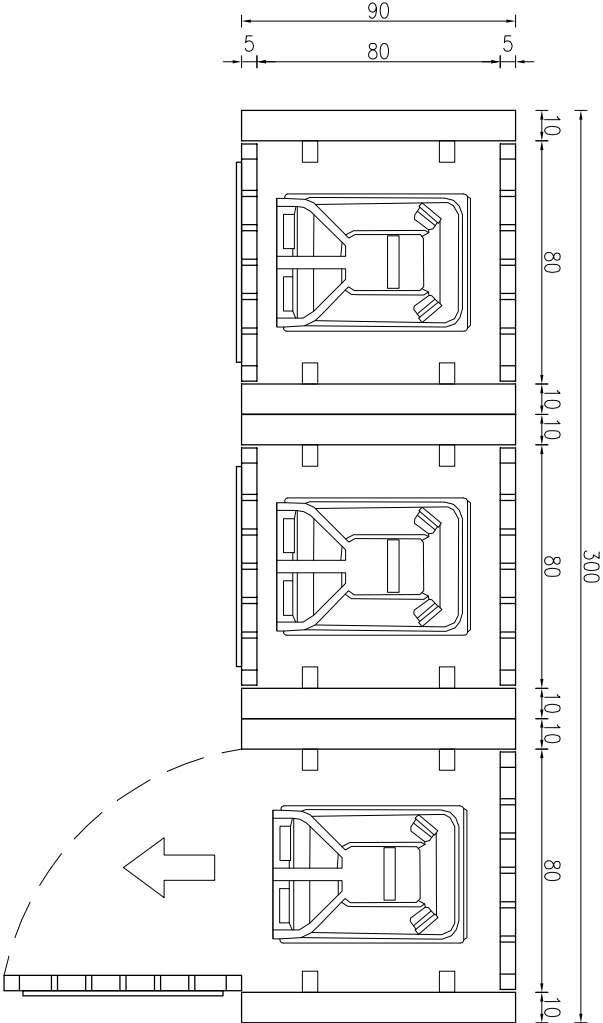

PROJEKTANT	ARCHITEKTURA PLUS DESIGN studio
INWESTOR	GMINA RAWICZ Ul. Piłsudskiego 21, 63-900 Rawicz
TEMAT	PROJEKT SCHRONISKA DLA ZWIERZĄT, W TYM BOSKÓW DLA ZWIERZĄT, BUDYNKU ZAPLECZA SOCJALNEGO, OCZYSZCZALNI ŚCIEKÓW, ORAZ INFRASTRUKTURY TECHNICZNEJ

OBIEKT	SCHRONISKO DLA ZWIERZĄT W RAWICZU
PROJEKTANT	mgr inż. arch. Michał Marczak
SPRACOWUJĄCY	mgr inż. arch. Magdalena Majewska
NAZWA RYSUNKU	ŚMIETNIK
FAZA PROJEKTU	PBW
SKALA	
DATA	2017-06
NR PROJEKTU	032