



UWAGA:

1. KONSTRUKCJA KOJCÓW ORAZ ICH POSADOWIENIE ZGODNIE Z PROJEKTEM KONSTRUKCJI
2. ODWONIENIE KOJCÓW ZGODNIE Z PROJEKTEM INSTALACJI SANITARNYCH

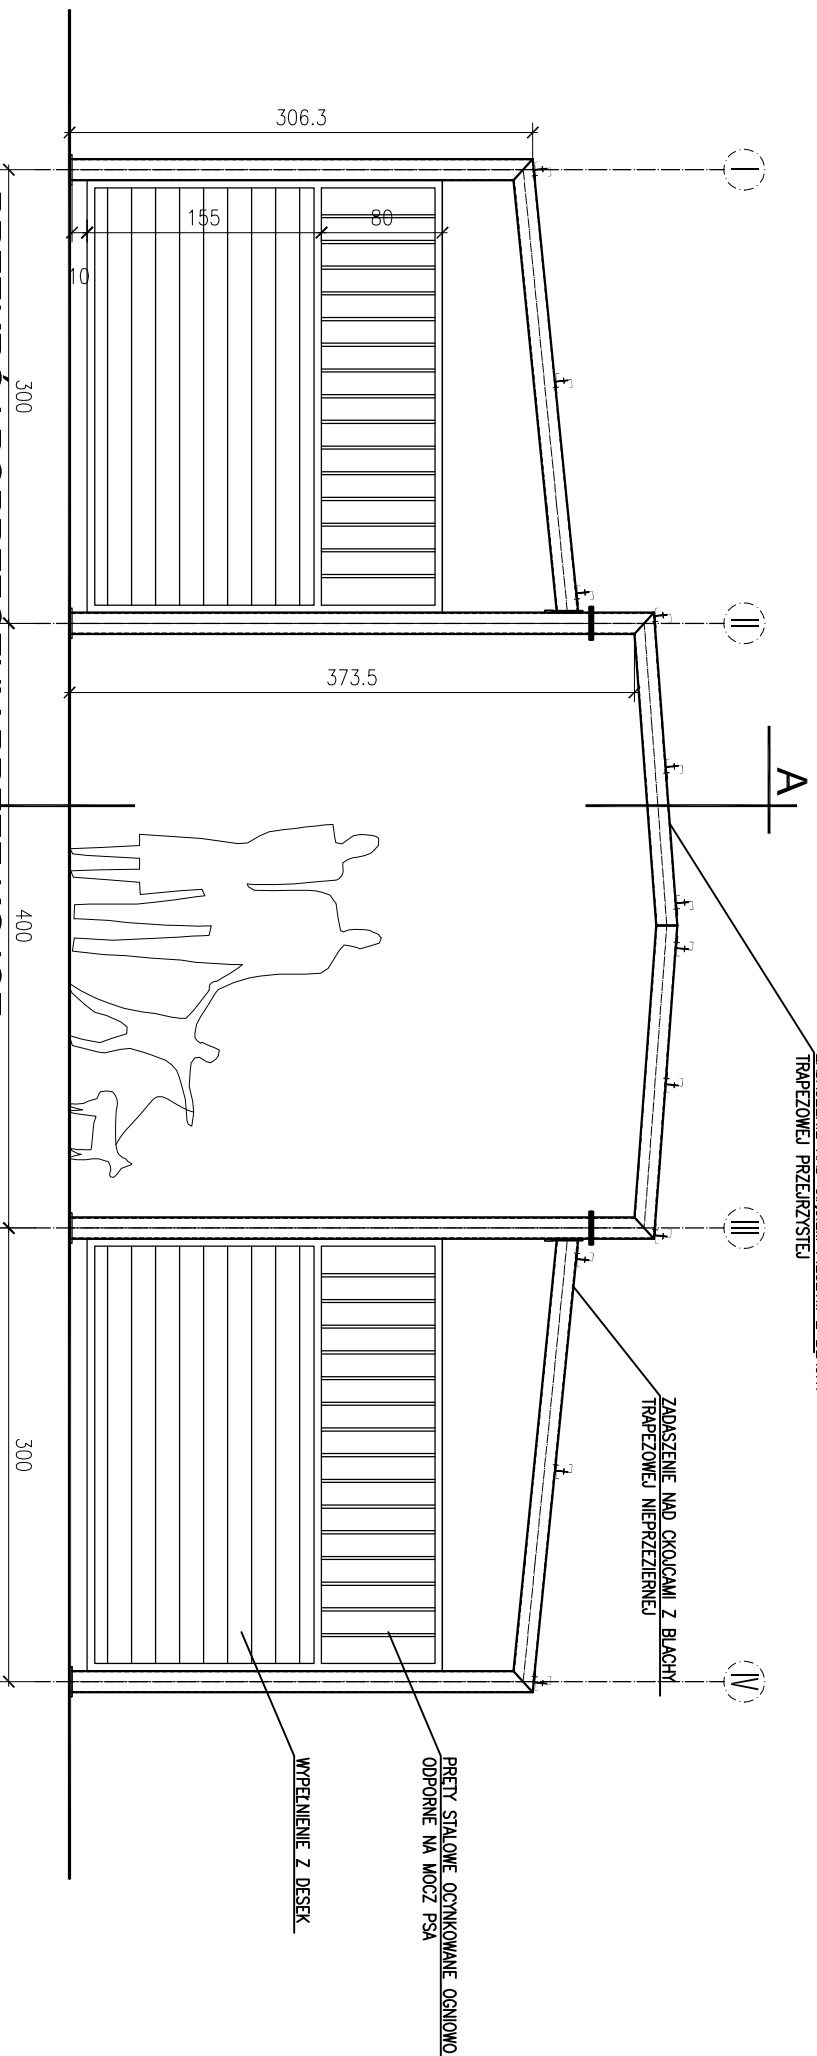

A

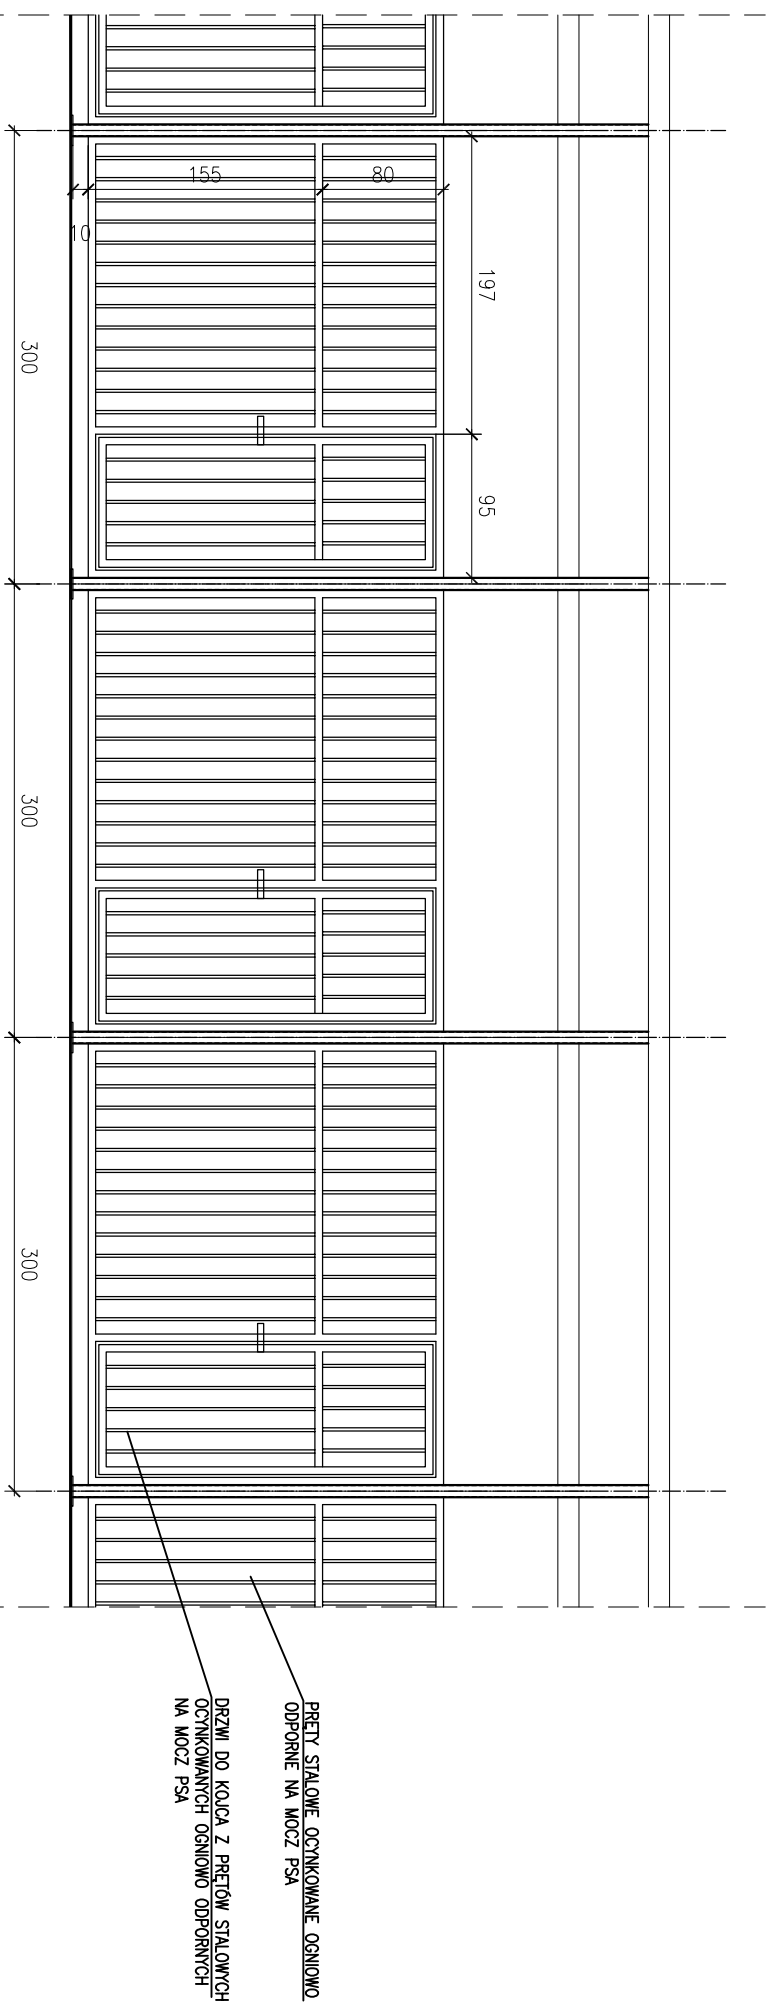

PRZEKRÓJ PODŁUŻNY A-A PRZECZ KOJCE

PROJEKTANT		
ARCHITEKTURA PLUS DESIGN		
studio		
ul. Śerbska 8B/17 61-606 Poznań		
ul. Szklana 38 38-500 Sanok		
tel.: 664 177 035 e-mail: biuro@aplusstudio.pl		
INWESTOR		
GMINA RAWICZ		
Ul. Piłsudskiego 21, 63-900 Rawicz		
TEMAT		
PROJEKT SCHRONISKA DLA ZWIERZĄT, W TYM BOSKÓW DLA ZWIERZĄT, BUDYNKU ZAPLECZA SÓCJALNEGO, OCZYSZCZALNI ŚCIEKÓW, ORAZ INFRASTRUKTURY TECHNICZNEJ		
OBJEKT		
SCHRONISKO DLA ZWIERZĄT W RAWICZU		
PROJEKTANT:	UPRAWNIENIA	PODPISY
mgr inż. arch. Michał Marczak	48/DSOKK/2014	
SPRAWOZDAJĄCY:		
mgr inż. arch. Magdalena Majewska	WP-01A/DKK/UpB/36/2009	
NAZWA RYSUNKU		
KOJCE ZEWNĘTRZNE DLA PSÓW		
FAZA PROJEKTU	BRANŻA	ARCHITEKTURA
PBW		
SKALA		
1:50		
DATA		
2017-06		
NR PROJEKTU		
032		
A.10		