

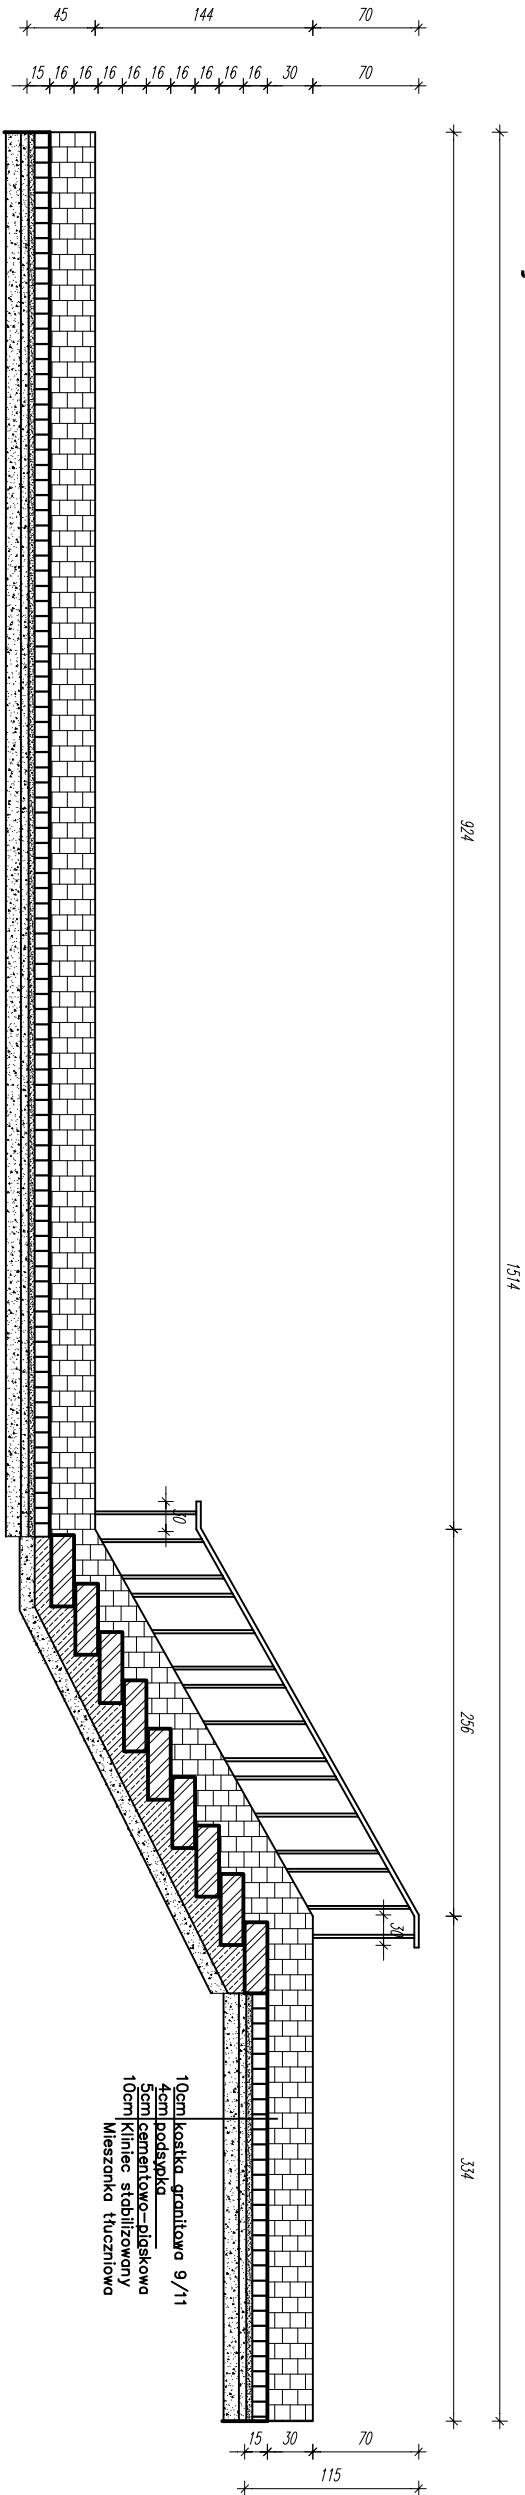


Przekrój A-A

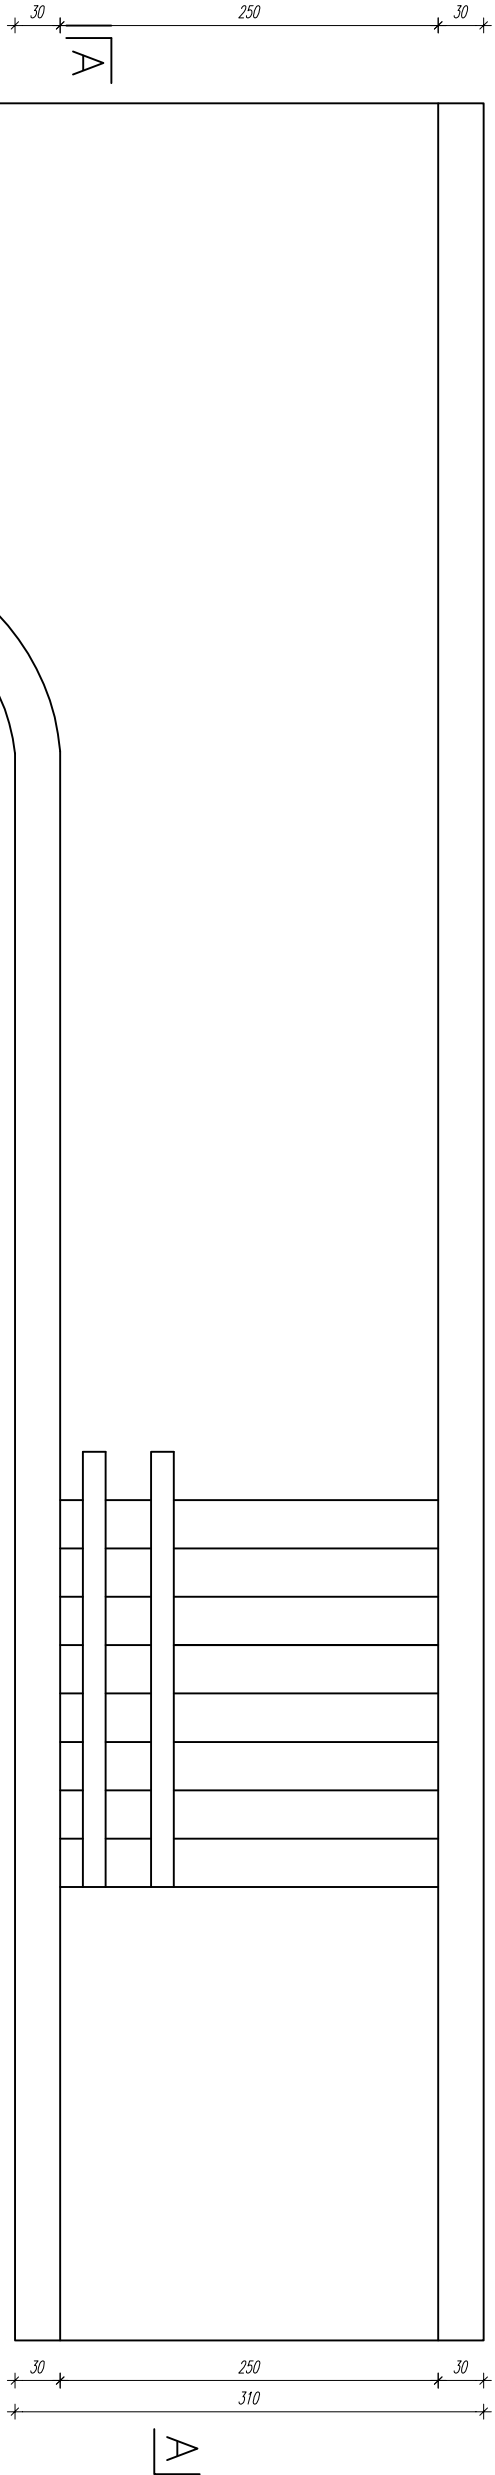


Nr. Detalu  
11

Rzut z góry

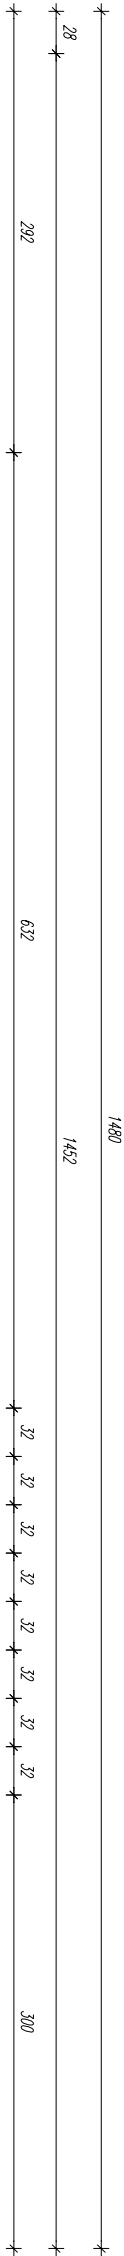


Detal posadowienia murka

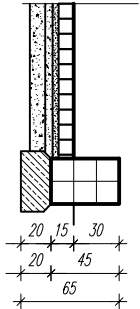

WYMIARY SPRAWDZIĆ W NATURZE.  
MURKI OBRZEŻENIE Z KOSTKI  
GRANITOWEJ SZAREJ 15/17, SPOINY  
WKŁĘSŁE.  
SZEROKOŚĆ STOPNIA 32 CM.

Legenda

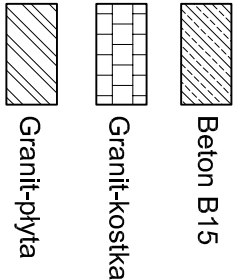

PROJEKT ZAGOSPODAROWANIA TERENU  
PLANTY W RAWICZU

TEMAT:	PROJEKT ZAGOSPODAROWANIA TERENU PLANTY W RAWICZU		
NAZWA RYS.	Schody terenowe - lokalizacja wg numeru detalu		
AUTOR:	arch Szymon Zabokrzecki	Nr. upr.	Podpis
Współpraca	Mateusz Chachulski	Upr. Bud. nr 226/92/OL	
DATA:	BRANŻA	SKALA	NR. RYS.
październik 2005	Zagospodarowanie terenu Mała architektura	1:25	22