

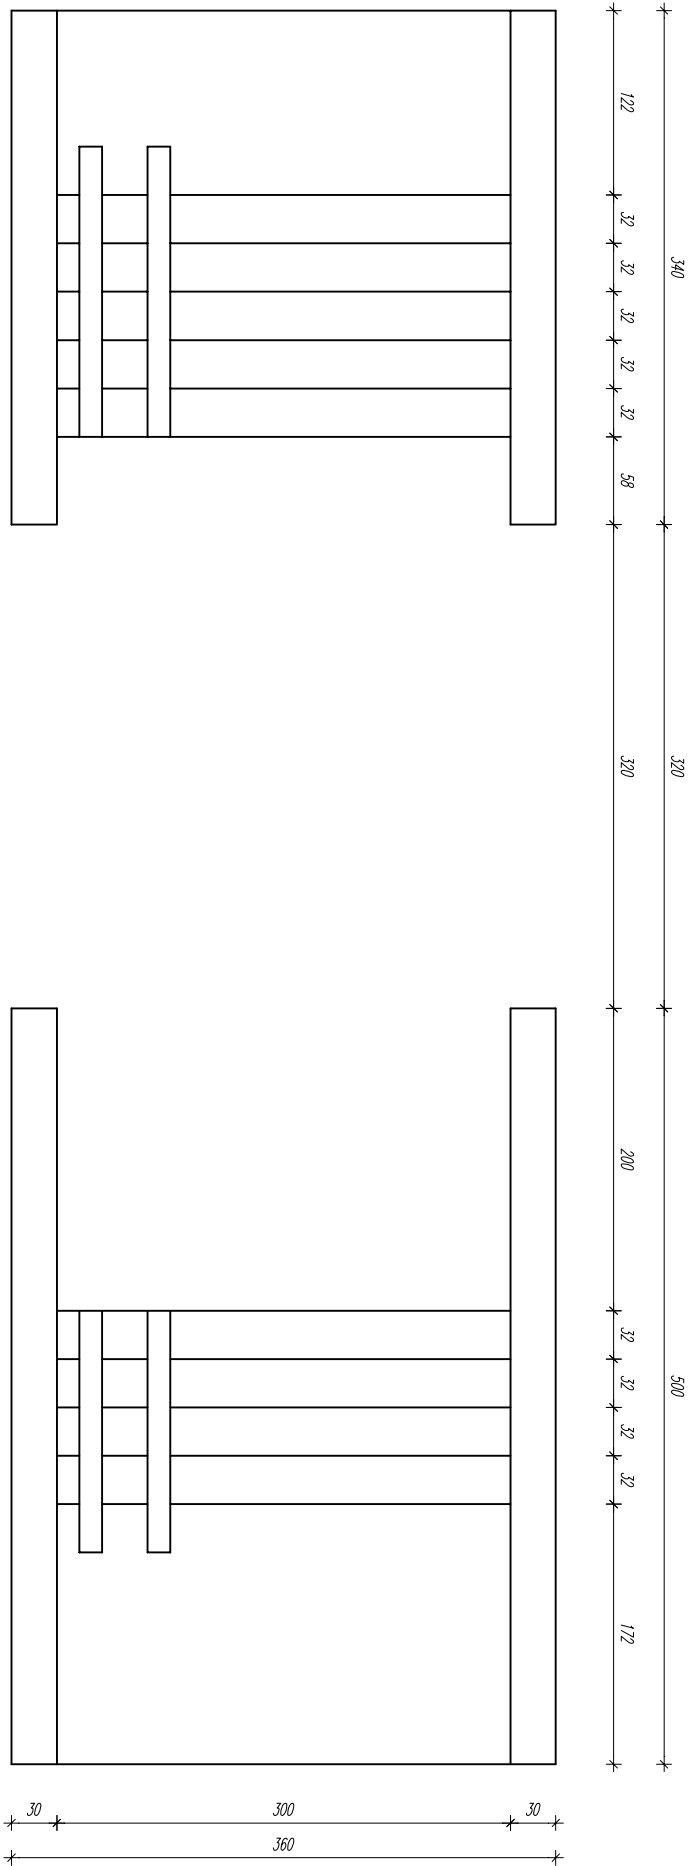


Rzut z góry

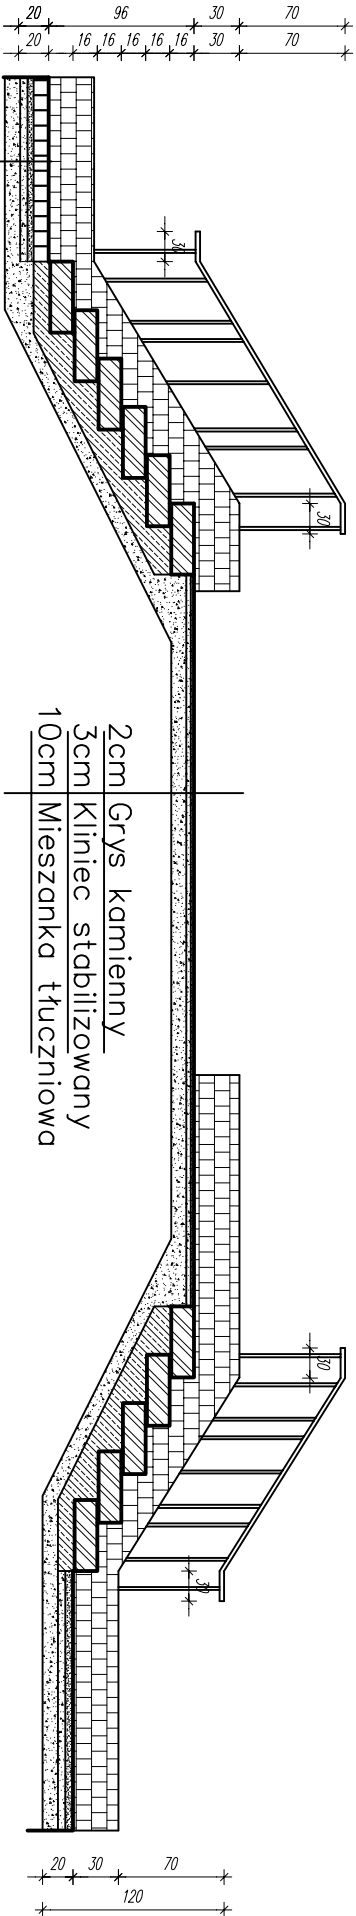

Przekrój A-A

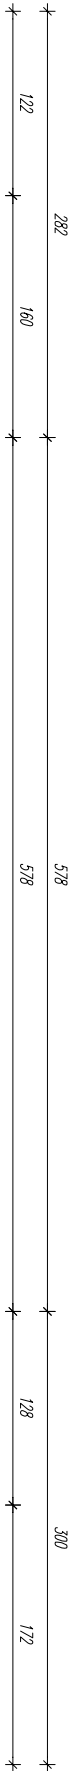


10cm kostka, granitowa 9/11
4cm podsypka
5cm cementowo-żłaskowa
10cm kliniec stabilizowany
Mieszanka tłuczniowa

WYMIARY SPRAWDZIĆ W NATURZE.
MURKI OBRZEŻNE Z KOSTKI
GRANITOWEJ SZAREJ 15/17, SPOINY
WKŁEŚLE.
SZEROKOŚĆ STOPNIA 32 CM.

Legenda

- Beton B15
- Granit-kostka
- Granit-płyta

Detal posadowienia murka

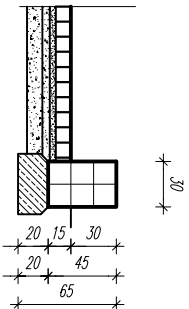

TEMAT: PROJEKT ZAGOSPODAROWANIA TERENU PLANTY W RAWICZU			
NAZWA RYS.		Schody terenowe - lokalizacja wg numeru detalu	
AUTOR:	arch Szymon Zabokrzecki	Nr. upr.	Podpis
Współpraca	Mateusz Chachulski	Upr. Bud. nr 226/92/OL	
DATA:	BRANŻA	SKALA	NR. RYS.
październik 2005	Zagospodarowanie terenu Mała architektura	1:25	30