

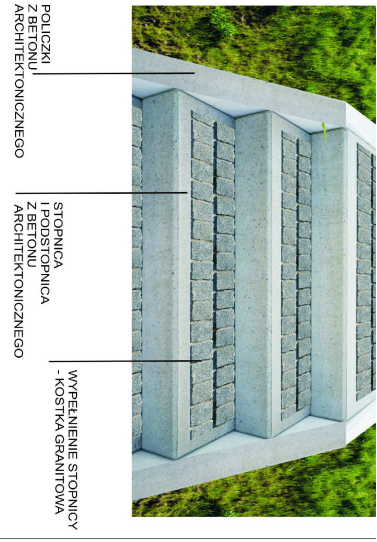
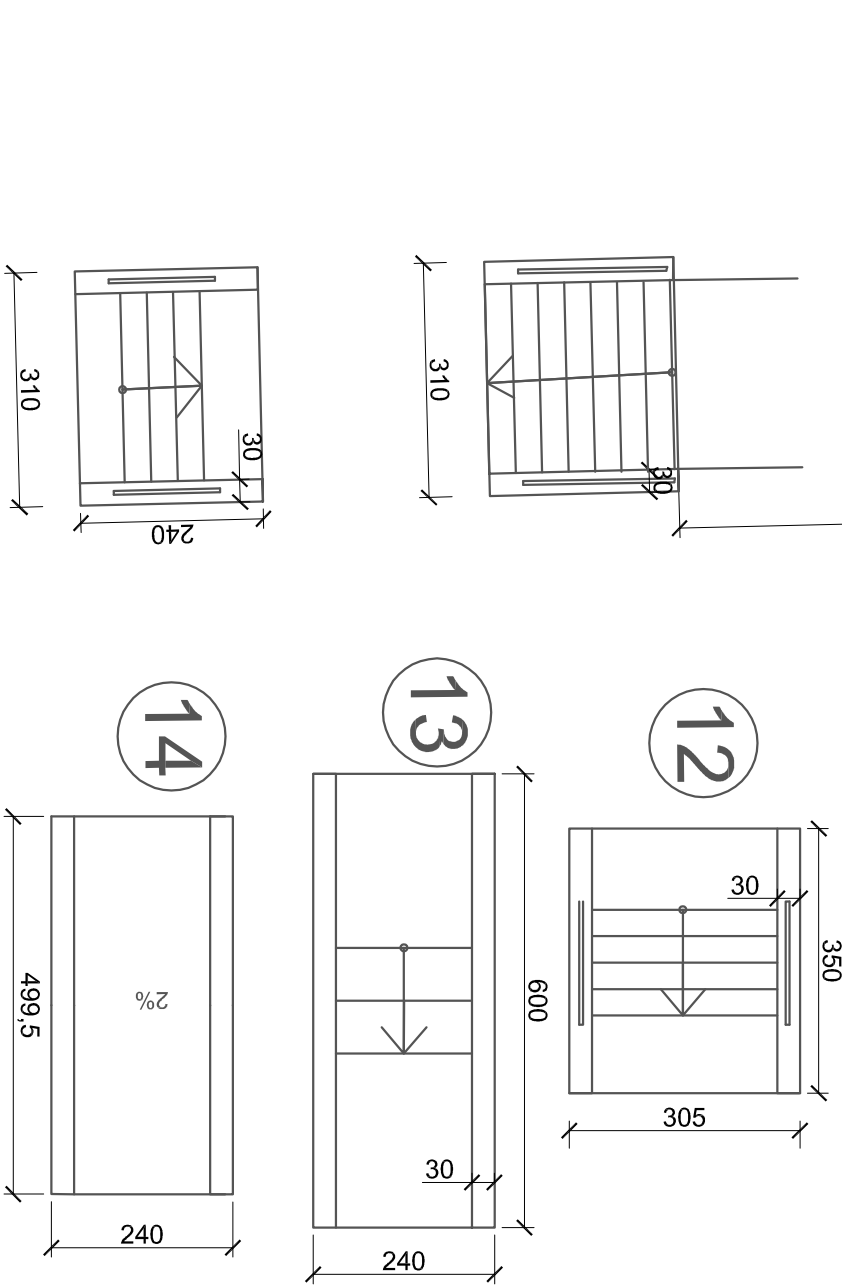
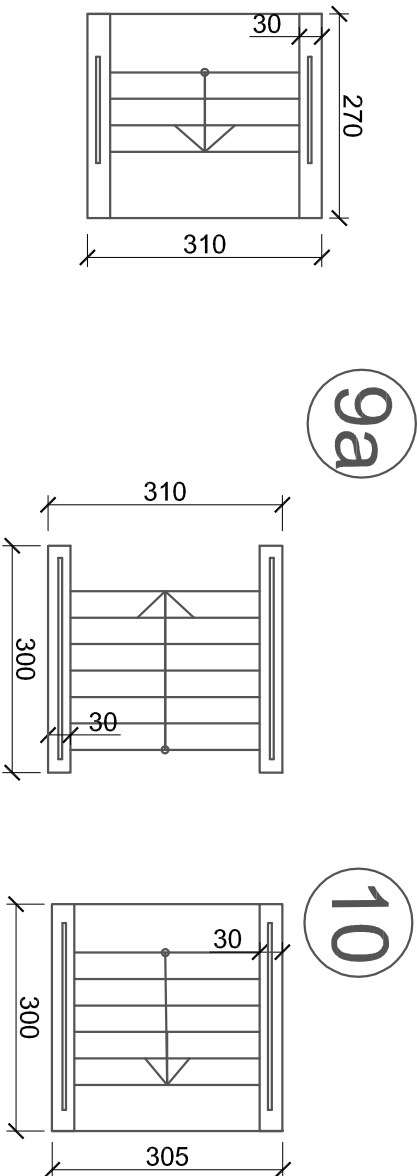
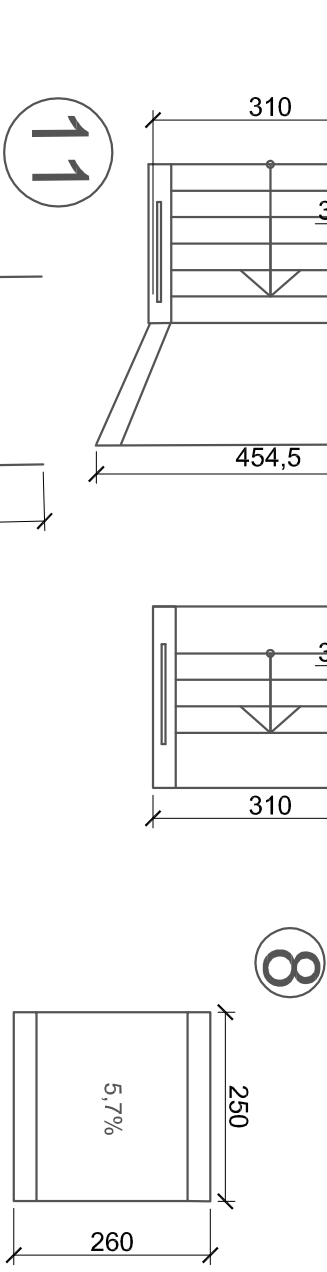
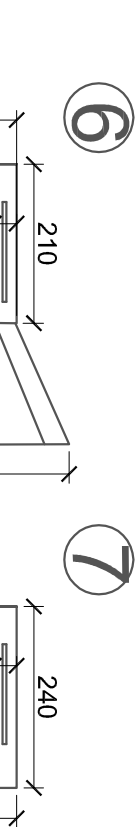



PROJEKTOWANE W NOWYCH LOKALIZACJACH ZEJŚCIA I SCHODKI  
-detale wg rysunków 16 - 30

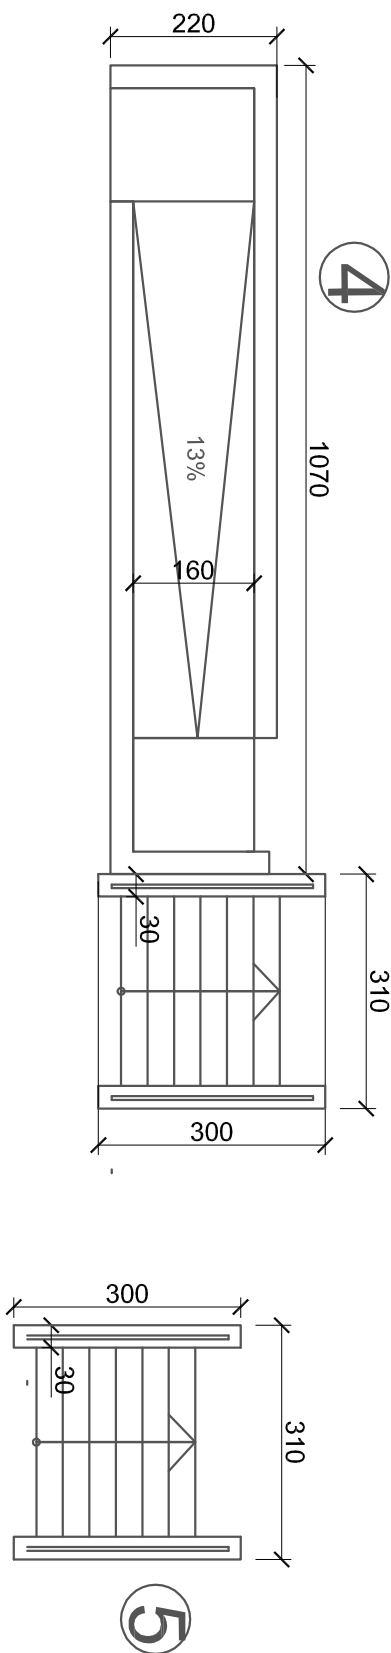

**MATERIAŁY:**  
-POLICZKI-MURKI OPOROWE -BETON ARCHYTEKTONICZNY  
-PODSTOPNICE -BETON ARCHYTEKTONICZNY  
-STOPNICE-OBREŻE -BETON ARCHYTEKTONICZNY , WYPEŁNIENIE KOSTKA GRANITOWA 9 X 11  
-SPOCZNIKI-OBREŻE -BETON ARCHYTEKTONICZNY , WYPEŁNIENIE KOSTKA GRANITOWA 9 X 11  
tunele :ściany-beton architektoniczny , w środku cegła

BALUSTRADA-STAL NIERDZEWNA MALOWANA PROSZKOWO NA KOLOR GRAFITOWY ,PRZEKROJE KWADRATOWE

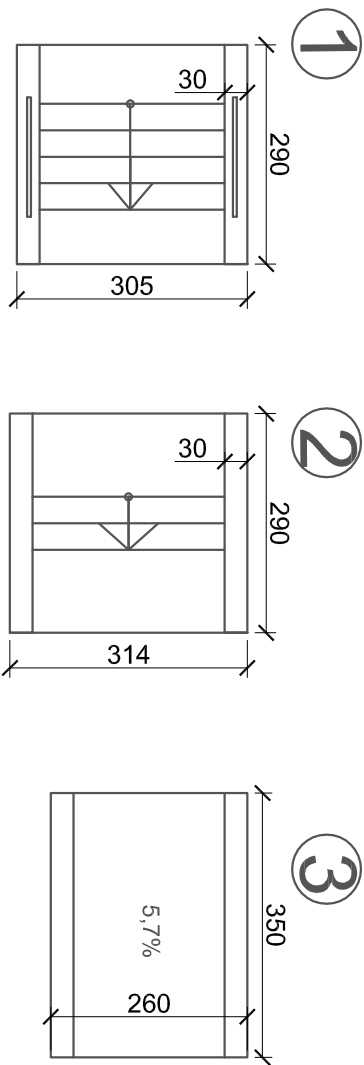

		AUTORSKA PRACOWNIA ARCHITEKTURY	
51-682 WROCŁAW UL. MIĘROSŁAWSKIEGO 9 TEL./FAX 71-348-60-19 601-87-00-85			
MIEJSCE: Gmina Rawicz, ul. Marszałka Józefa Piłsudskiego 21.; 63-900 Rawicz			
TEMAT: PROJEKT ZAMIENNY ZAGOSPODAROWANIA PLANU JANA PAWŁA II W RAWICZU			
NAZWA RYSUNKU: PROJEKTOWANE W NOWYCH LOKALIZACJACH ZEJŚCIA I SCHODKI			
PROJEKTANT: mgr inż. arch. Anna Morawiec		PROJEKTOWAŁA I PRZEGŁĘDOWAŁA nie projektowała bez oparcia w specjalności architektonicznej	
WSPÓŁPRACUJĄCA: mgr inż. arch. Maria Bodylewicz		FAZA: PW	
BRANŻA: ARCHITEKTURA		NR RYS.: 15	
DATA: LISTOPAD 2016		SKALA: 1:100	