



RZUT

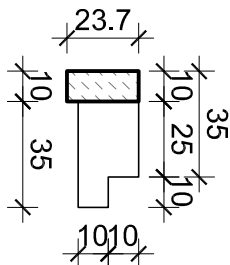


PODSTOPNICA PREFABRYKOWANA
Z BETONU ARCHITEKTONICZNEGO

PODSTOPNICA
- PRZEKRÓJ

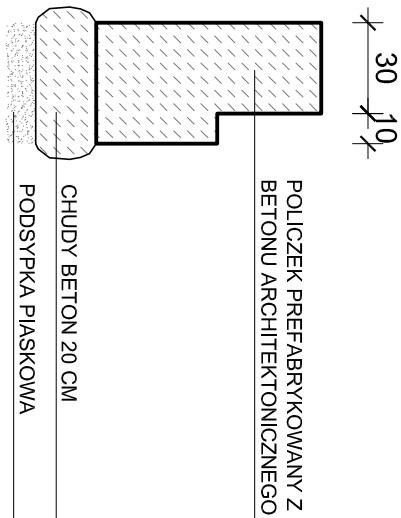


CHUDY BETON 20 CM
PODSYPKA PIASKOWA

PRZEKRÓJ B-B
PRZEZ POLICZEK

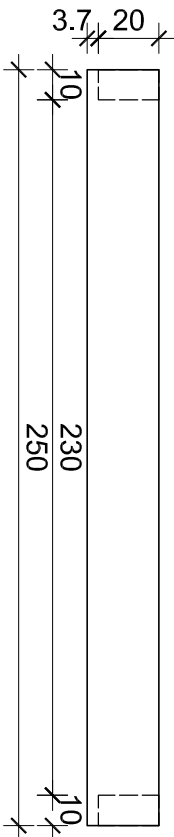

PODSTOPNICA PREFABRYKOWANA
Z BETONU ARCHITEKTONICZNEGO

PODSTOPNICA
WIDOK Z PRZODU

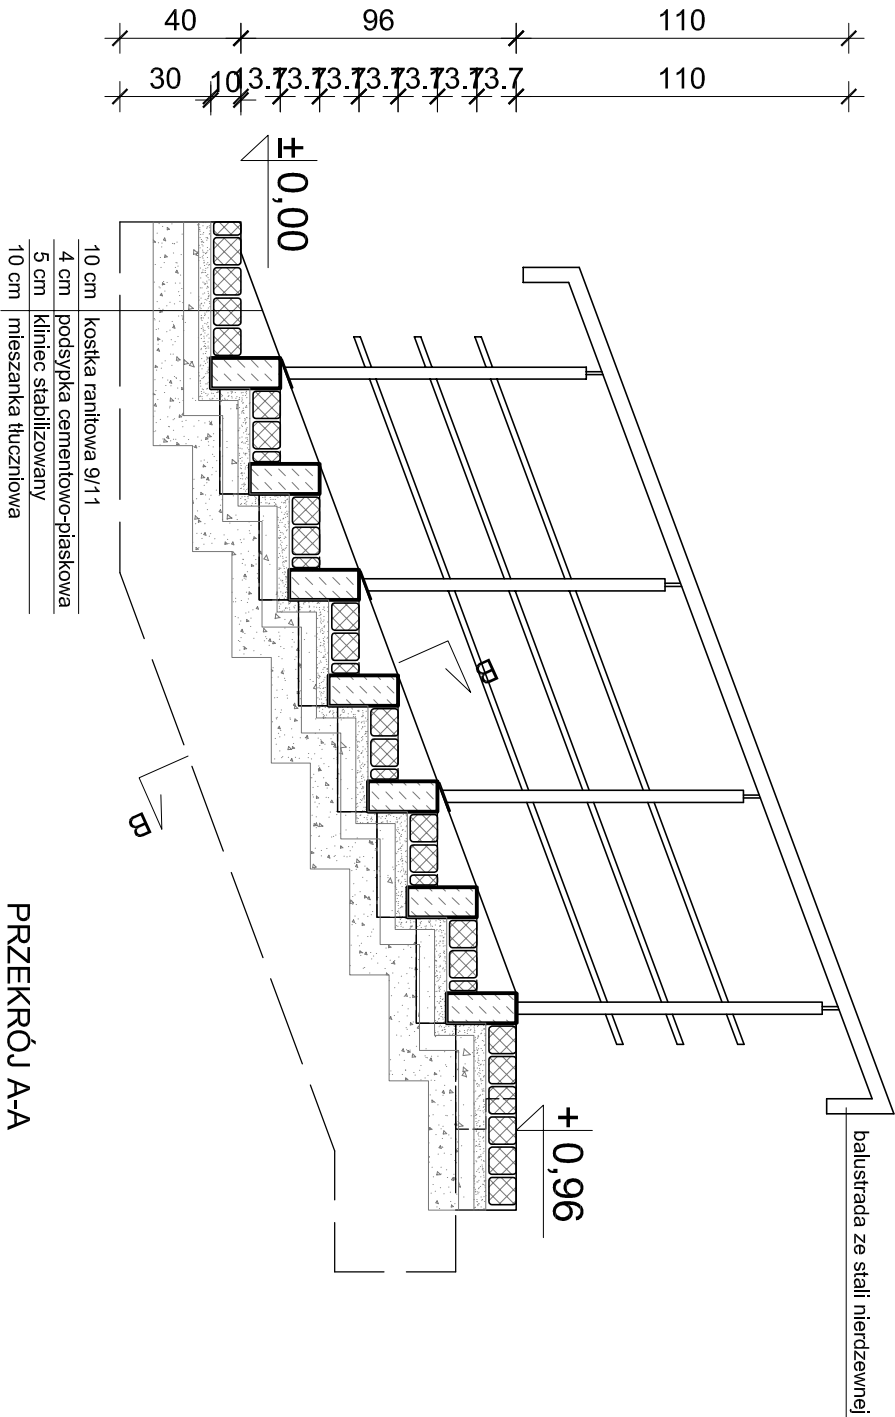

PRZEKRÓJ A-A

AUTORSKA PRACOWNIA ARCHITEKTURY			
51-682 WROCŁAW UL. MIĘROSŁAWSKIEGO 9 TEL./FAX 71-348-90-19 601-87-00-85			
INWESTOR: Gmina Rawicz, ul. Marszałka Józefa Piłsudskiego 21, 63-900 Rawicz			
TEMAT: PROJEKT ZAMIENNY ZAGOSPODAROWANIA PLANT JANA PAWEŁA II W RAWICZU			
NAZWA RYSUNKU: DETAL SCHODOWY - LOK. 9A.			
PROJEKTANT: mgr inż. arch. Anna Morasiewicz		Zaświadczenie nr 0582/2016 do projektowania bez ograniczeń w specjalności architektonicznej	
WSPÓŁPRACOWNIA: mgr inż. arch. Małgorzata Bodylewicz		FAZA: PW	
BRANŻA: ARCHITEKTURA		NR RYS.: 25	
DATA: LISTOPAD 2016		SKALA: 1:25	