


STAROSTWO POWIATOWE
w RAWICZU
Wydział
Architektury, Budownictwa
i Ochrony Środowiska
(3)

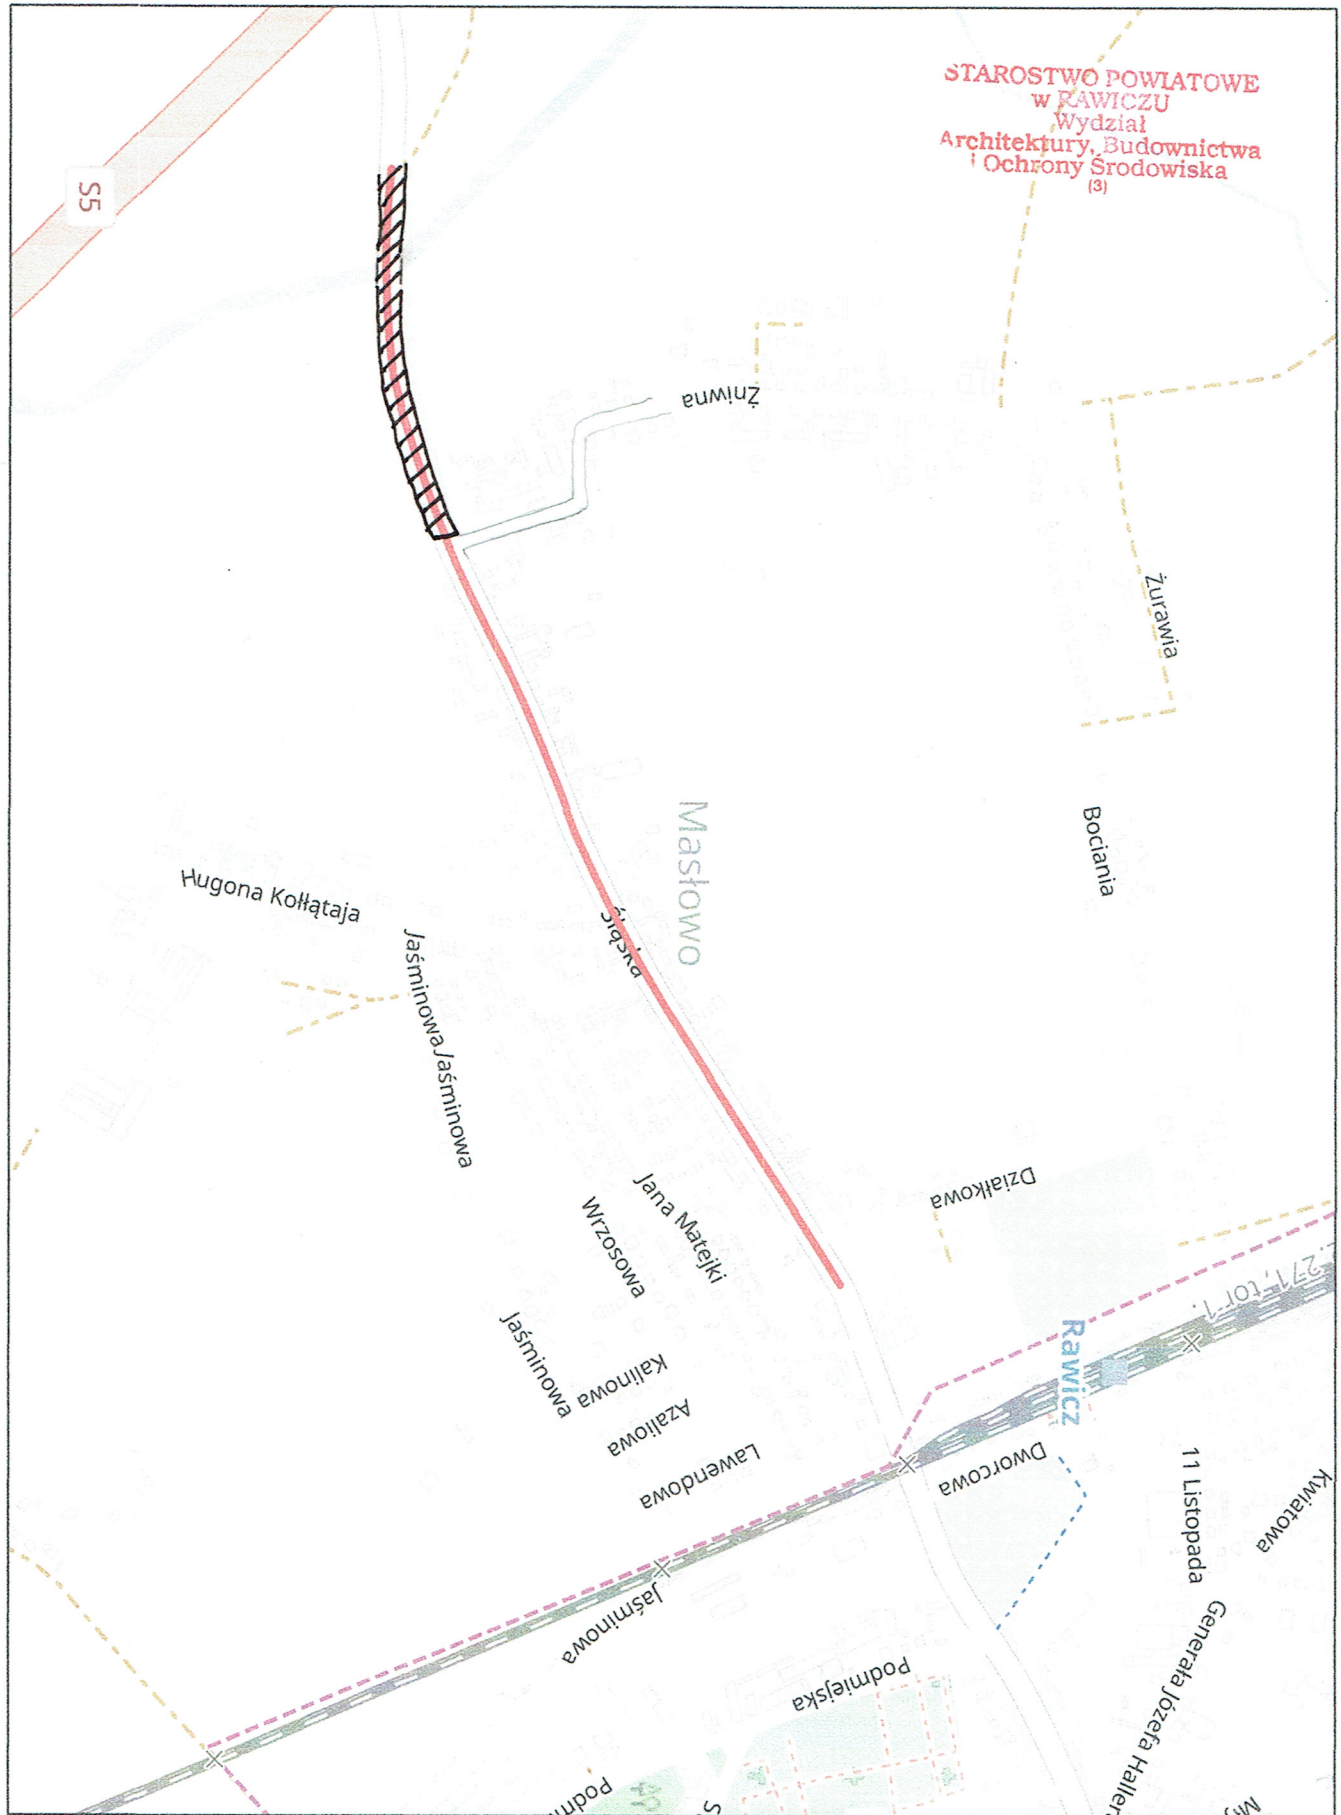

Jakub Starczewski STARPROJEKT
Niedźwiadki nr 11, 63-900 Rawicz (Tel 513-279-528)

— lokalizacja inwestycji

Nazwa zadania	Przebudowa drogi gminnej 810748P - budowa ścieżki pieszo-rowerowej Masłowo-Załącznik			
Inwestor	Gmina Rawicz, ul. Piłsudskiego 21, 63-900 Rawicz	Stadium	dokumentacja zgłoszeniowa	
Adres obiektu	Masłowo, ul. Śląska, 63-900 Rawicz	Skala	1:10000	
Rysunek	PLAN ORIENTACYJNY		Rysunek nr	1
			Data oprac.	11.2017
Funkcja	Tytuł, imię i nazwisko	Specjalność	Nr upr. bud.	Podpis
Autor projektu	Mgr inż. Jakub Starczewski	Drogowa	WKP/0306/PWOD/13	