17
Nr. Detalu

Rzut z góry

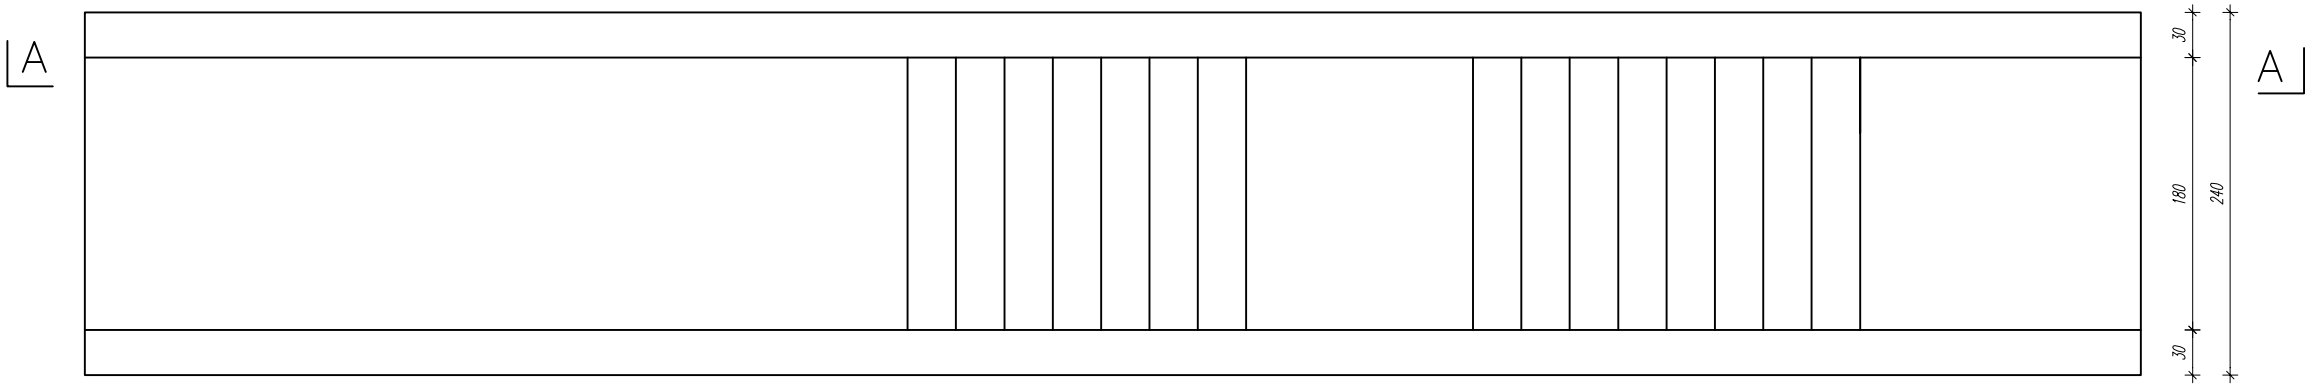

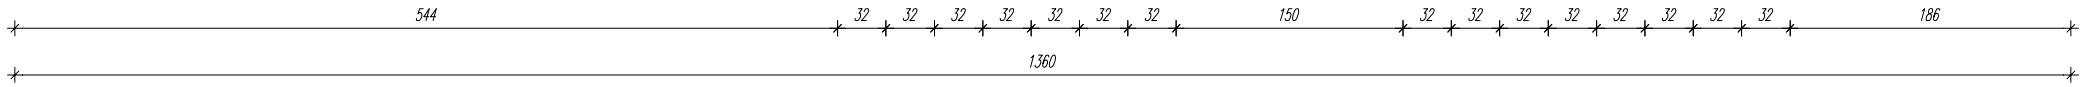

Przekrój A-A

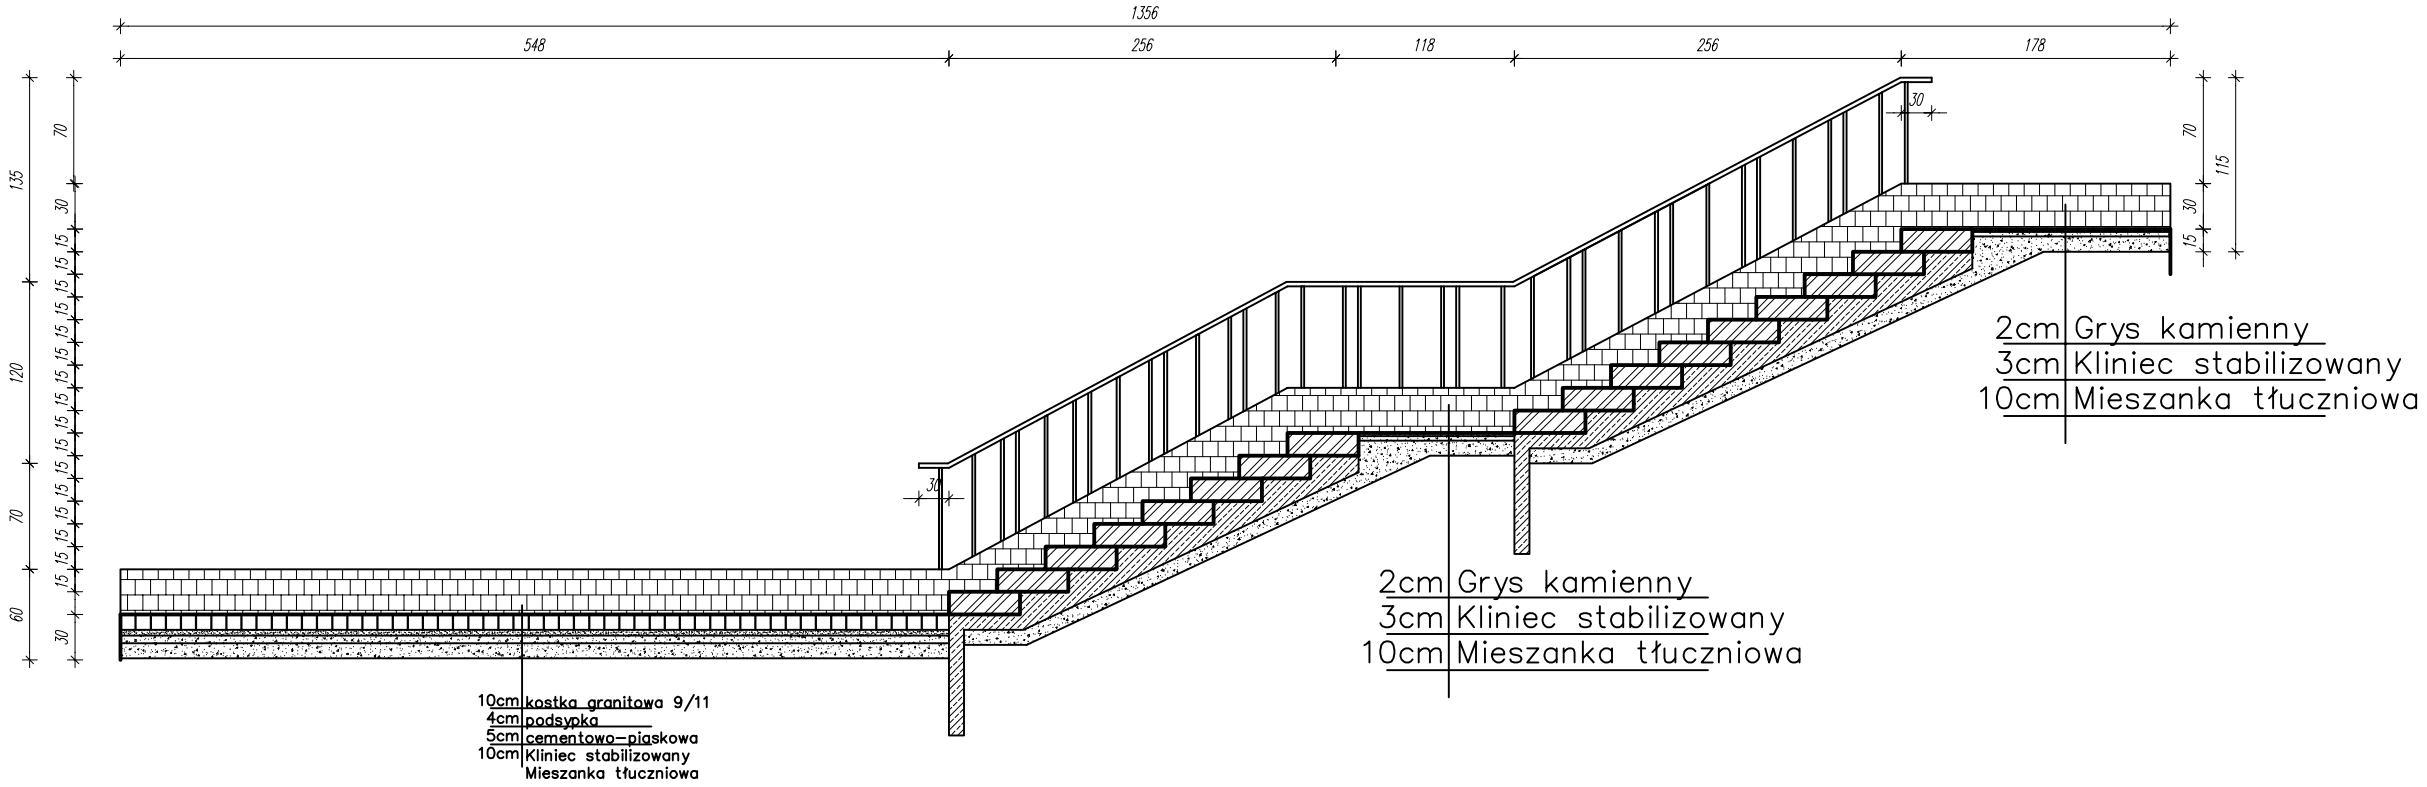

Legenda

- Beton B15
- Granit-kostka
- Granit-płyta

Detal posadowienia murka

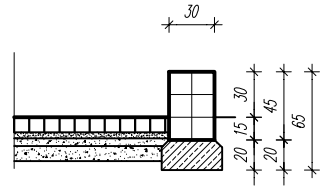

WYMIARY SPRAWDZIĆ W NATURZE.
MURKI OBRZEŻNE Z KOSTKI GRANITOWEJ SZAREJ 15/17, SPOINY WKLĘSŁE.
SZEROKOŚĆ STOPNIA 32 CM.

TEMAT:	**PROJEKT ZAGOSPODAROWANIA TERENU PLANTY W RAWICZU**		
NAZWA RYS.	Schody terenowe - lokalizacja wg numeru detalu		
AUTOR:	arch Szymon Zabokrzecki	Nr. upr. Upr. Bud. nr 226/92/OL	Podpis
Współpraca	Mateusz Chachulski		
DATA:	**BRANŻA**	**SKALA**	**NR. RYS.**
październik 2005	Zagospodarowanie terenu Mała architektura	1:25	28