


TABLICE Z WYCIĘTYM AŻUREM


3

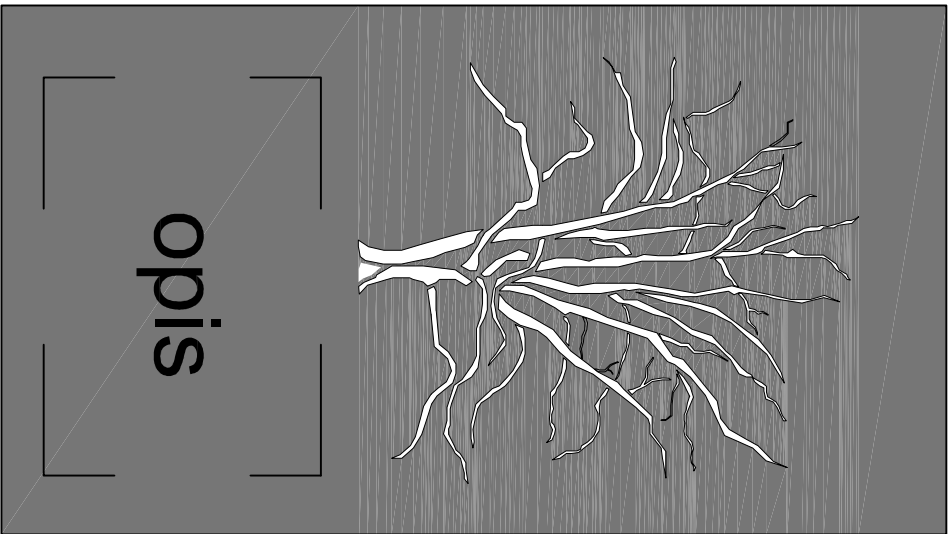

140

TABLICA INFORMACYJNA PRZY POMNIKU
JANA PAWŁA II Z INFORMACJĄ O
ZABYTEKOWYM PLATANIE

8

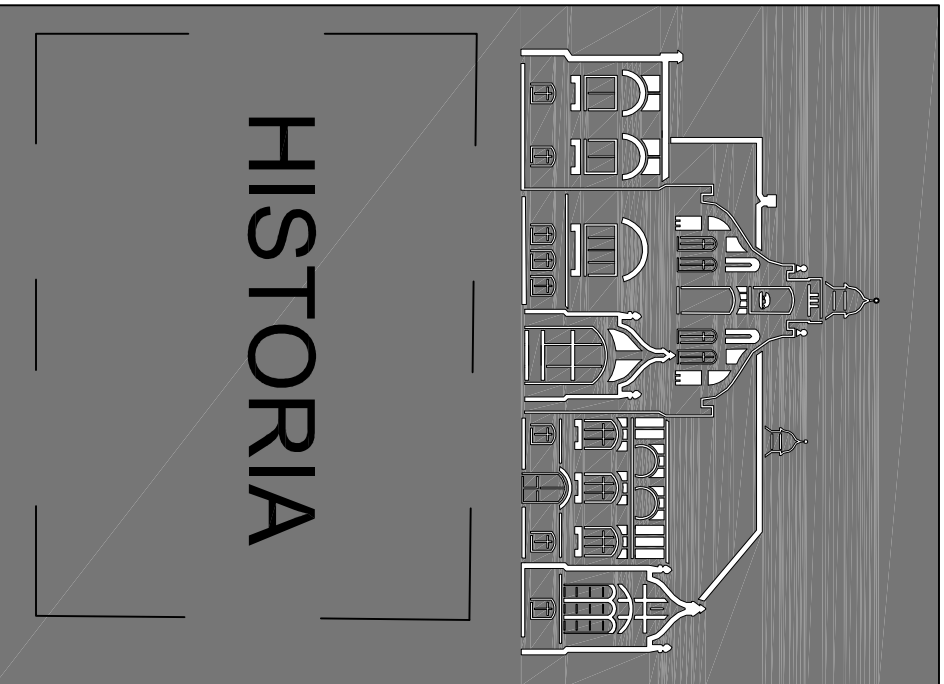


250

175

TABLICE DLA DOMU KULTURY,
Z HISTORIĄ MIEJSCA

TABLICE WYKONANE Z BLACHY ZE STALI
NIERDZEWNEJ MALOWANEJ PROSZKOWO
NA KOLOR RAL 7016, Z WYCIĘTYM
LASEROWO AŻUREM, RYSUNKI W WERSJI
EDYTOWALNEJ DOSTARCZY PROJEKTANT

<div><div></div><div>AUTORSKA PRACOWNIA ARCHITEKTURY</div></div>			
INWESTOR: Gmina Rawicz, ul. Marszałka Józefa Piłsudskiego 21., 63-900 Rawicz			
TEMAT: PROJEKT ZAMIENNY ZAGOSPODAROWANIA PLANT JANA PAWŁA II W RAWICZU			
NAZWA RYSUNKU: TABLICE Z WYCIĘTYM AŻUREM		uprawnienia nr 2821WBPB do projektowania bez ograniczeń w specjalności architektonicznej	
PROJEKTANT: mgr inż. arch. Anna Morasiewicz		FAZA: P.VV	
WSPÓŁPRAC.: mgr inż. arch. Marta Bodylewicz		NR RYS.:	
BRANŻA: ARCHITEKTURA		14	
DATA: LISTOPAD 2016	SKALA: 1:20		