


Przekrój normalny  
A - A.

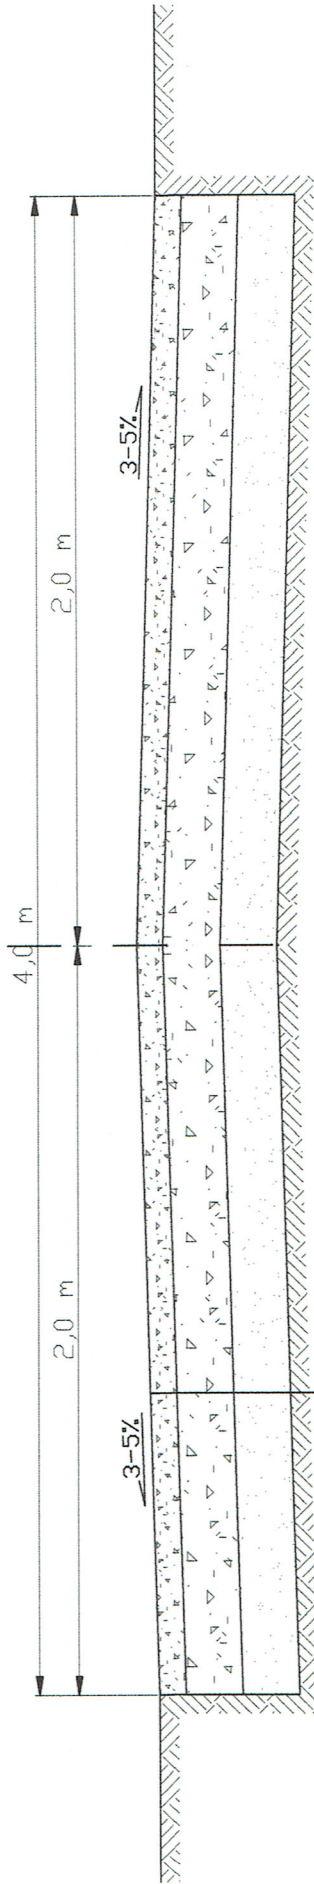

tłuczeń kamienny sortowany 4-31,5 mm gr. w-wy 7 cm  
(z miateł kamiennym lub bez)


tłuczeń kamienny łamany sortowany 31,5-63 mm gr.  
w-wy 15 cm

podsyпка płaskowa zagęszczona mechanicznie gr. 15 cm

STAROSTWO POWIATOWE  
w RAWICZU  
Wydział Budownictwa  
i Ochrony Środowiska  
(3)

GMINA RAWICZ Ul. Piłsudskiego nr 21, 63-900 Rawicz		PB-PW	07.2017
Nazwa zadania	Przebudowa dróg w Izbicach	Skala	1:20
Nr ewid. działek	Nr. ewid. dz. 244, 63, 224 obręb Izbice, 13 obręb Żyłce	Arkusze	4
Tytuł	Przekrój normalny A-A	Data oprac.	07.2017
Funkcja	Tytuł, imię i nazwisko	Podpis	
Opracował	Daria Piotrowska-Kaczmarek	[Signature]	
Sprawił	Halina Wybierata	[Signature]	

Przekrój normalny  
B - B.

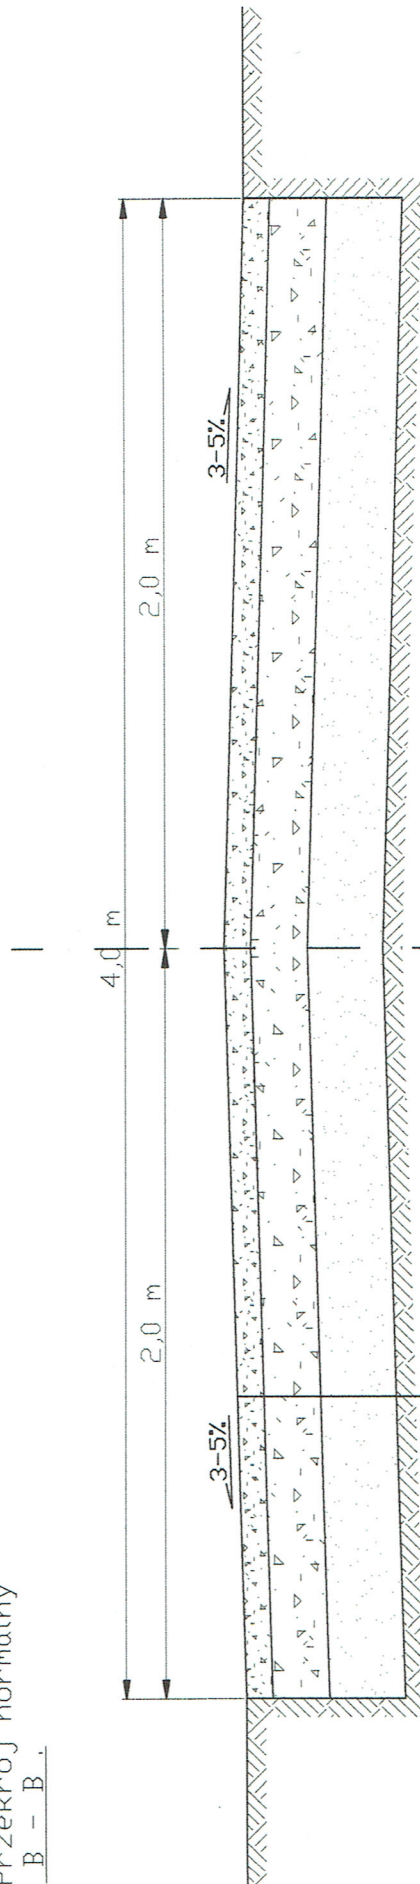

tłuczeń kamienny sortowany 4-31,5 mm gr. w-wy 7 cm  
 (z młotem kamiennym lub bez)  
 tłuczeń kamienny łamany sortowany 31,5-63 mm gr.  
 w-wy 15 cm  
 podsypka płaskowa zagęszczona mechanicznie gr. 20 cm

STAROSTWO POWIATOWE  
 w RAWICZU  
 Wydział  
 Architektury, Budownictwa  
 i Ochrony Środowiska

GMINA RAWICZ		Uł. Piłsudskiego nr 21, 63-900 Rawicz		MP-PW	07.2017
Przebudowa dróg w Izbicach		Nr ewid. dz. 244, 63, 224 obręb Izbice, 13 obręb Żylica		Skala 1:20	
Przekrój normalny B-B				Rysunek nr 5	
Tytuł				Data oprac.	07.2017
Funkcja		Tytuł, imię i nazwisko		Podpis	
Opracował		Daria Piotrowska-Kaczmarek			
Sprawdził		Halina Wybierata			