

Gmina Rawicz

Ul. Piłsudskiego nr 21, 63-900 Rawicz

Tel./fax. (065) 546 41 67

<http://www.rawicz.pl> , e-mail: umg@rawicz.pl

DOKUMENTACJA DO ZGŁOSZEŃ ROBÓT BUDOWLANYCH

Nazwa obiektu: Przebudowa dróg w Szymanowie

Branża: drogowa

Adres obiektu: G810705P Szymanowo, gmina Rawicz

Numer geodezyjny działek: 870/1, 875/3, 879/5 obręb Szymanowo

Zamawiający: Gmina Rawicz
Ul. M. J. Piłsudskiego nr 21
63-900 Rawicz

Opracował: Mgr inż. Daria Piotrowska-Kaczmarek
Daria Piotrowska-Kaczmarek

Data opracowania: kwiecień 2018 r.

OPIS TECHNICZNY

Przebudowa dróg w Szymanowie.

Przebudowa dokonana zostanie na działkach o nr ewidencyjnych: 870/1, 875/3, 879/5 w Szymanowie. Po przebudowie nie zmieniają się parametry techniczno – użytkowe drogi.

I. Droga gminna 810705P (dz. nr 870/1, 875/3, 879/5) – plan sytuacyjny przedstawiono na rysunku nr 1

1. Stan istniejący.

Aktualnie droga posiada jezdnię o nawierzchni gruntowo – tłuczniowej.

2. Stan projektowany.

Na odcinku długości 176 metrów, na szerokości ok 4m wykonana zostanie nawierzchnia z trylinki betonowej. Projektowany przekrój drogi mieści się w granicach istniejącego pasa drogowego.

3. Konstrukcja.

Przebudowa drogi polegać będzie na:

- wykonaniu koryta drogi wraz z profilowaniem i zagęszczeniem podłoża,
- wykonaniu podbudowy z chudego betonu, gr. 15cm,
- ułożeniu nawierzchni z trylinki betonowej, gr. 12 cm,
- wysokościowo nawiązać do istniejących zjazdów i skrzyżowań.

Odwodnienie przebudowywanej drogi odbywać się będzie powierzchniowo poprzez spadki podłużne i poprzeczne. Na odcinku od km0+000,00 do km 0+030,11 woda opadowa będzie odprowadzona do istniejącej sieci kanalizacji deszczowej, znajdującej się w drodze gminnej G810647P, za pomocą projektowego ścieku ulicznego. Na pozostałym odcinku odwodnienie odbywać się będzie w przyległy teren nieutwardzony pasa drogowego.

Przekrój poprzeczny dla odcinka od km 0+000,00 do km 0+030,11 przedstawiony został na rysunku nr 2.

Przekrój poprzeczny dla odcinka od km 0+030,11 do km 0+175,55 przedstawiony został na rysunku nr 3.

Wszystkie roboty oraz materiały muszą odpowiadać wymaganiom polskich norm oraz być zgodne ze Szczegółowymi Specyfikacjami Technicznymi wydanymi na podstawie Zarządzenia nr 3 z 18 lutego 1994 r. , Generalnego Dyrektora Dróg Publicznych .

Rozwiązania techniczne są zgodne z Rozporządzeniem Ministra Transportu i Gospodarki Morskiej z dnia 2 marca 1999 roku w sprawie warunków technicznych, jakim powinny odpowiadać drogi publiczne i ich usytuowanie (DU nr 43) – Wytoczne Projektowania Ulic, Generalna Dyrekcja Dróg Publicznych Warszawa 1992 rok.

Roboty ziemne będą prowadzone na niewielkiej głębokości i nie mają wpływu na istniejącą infrastrukturę techniczną podziemną.

Opracowała:
Mgr inż. Daria Piotrowska-Kaczmarek

Piotrowska-Kaczmarek




- Oznaczenia
- zielen niska – teren biologicznie czynny
 - nawierzchnia z trylinki
 - oś drogi
 - granica działek objętych inwestycją
 - 8/1 nr działek objętych inwestycją

GINA RAWICZ
Ul. Piłsudskiego nr 21, 63-900 Rawicz

Nazwa zadania	Przebudowa dróg w Szymanowie	Stadium	PB-PW
Nr ewid. działek	Nr. ewid. dz. 870/1, 875/3, 879/5 obręb Szymanowo	Skala	1:1000
Tytuł	Szkic sytuacyjny	Rysunek nr	1
Funkcja	Tytuł, imię i nazwisko	Data oprac.	04.2018
Opracował	Mgr inż. Daria Piotrowska-Kaczmarek	Podpis <i>Daria Piotrowska-Kaczmarek</i>	

Przekrój normalny
 A - A.
 km 0+000,00 ÷ 0+030,11

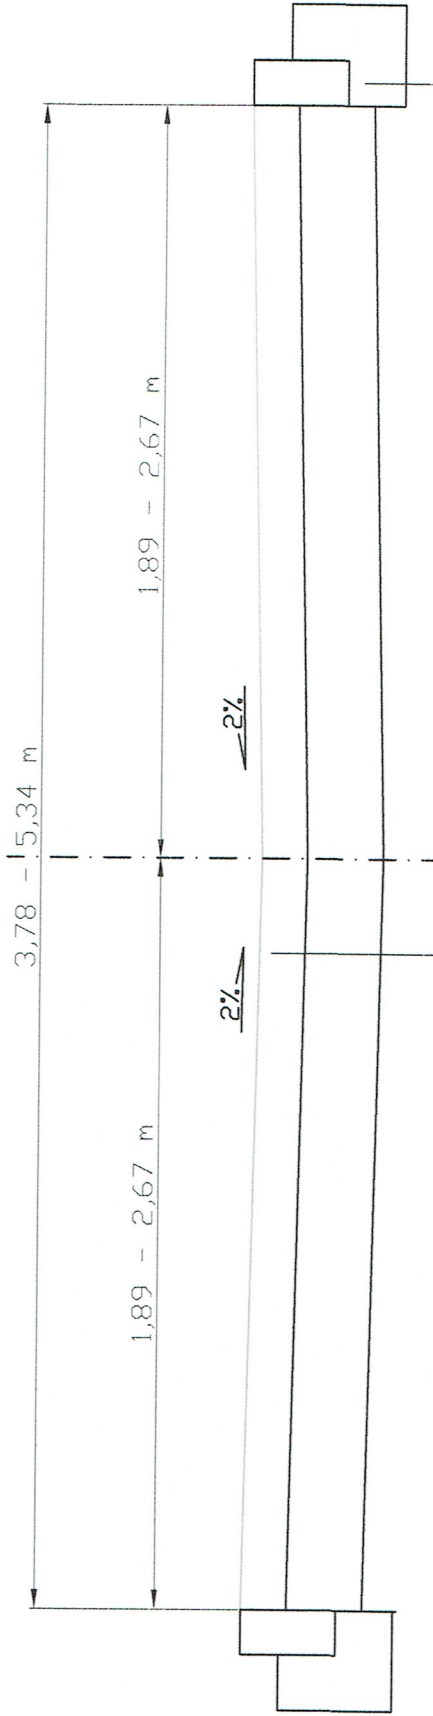

nawierzchnia z trylinki betonowej, gr. 12cm
 podbudowa z chudego betonu, gr. 15cm


opornik betonowy 12x25cm

ława betonowa C12/15 o wymiarach 27x15+15x15cm

GMINA RAWICZ
 Ul. Piłsudskiego nr 21, 63-900 Rawicz

Nazwa zadania	Przebudowa dróg w Szymanowie		Stadium	PB-PW
Nr ewid. działek	Nr. ewid. dz. 870/1, 875/3, 879/5 obręb Szymanowo		Skala	1:20
Tytuł	Przekrój normalny A-A		Rysunek nr	2
Funkcja	Tytuł, imię i nazwisko		Data oprac.	04.2018
Opracował	Mgr inż. Daria Piotrowska-Kaczmarek		Podpis <i>ma...</i>	
Sprawił				

Przekrój normalny
 B - B
 km 0+030,11 + 0+175,55

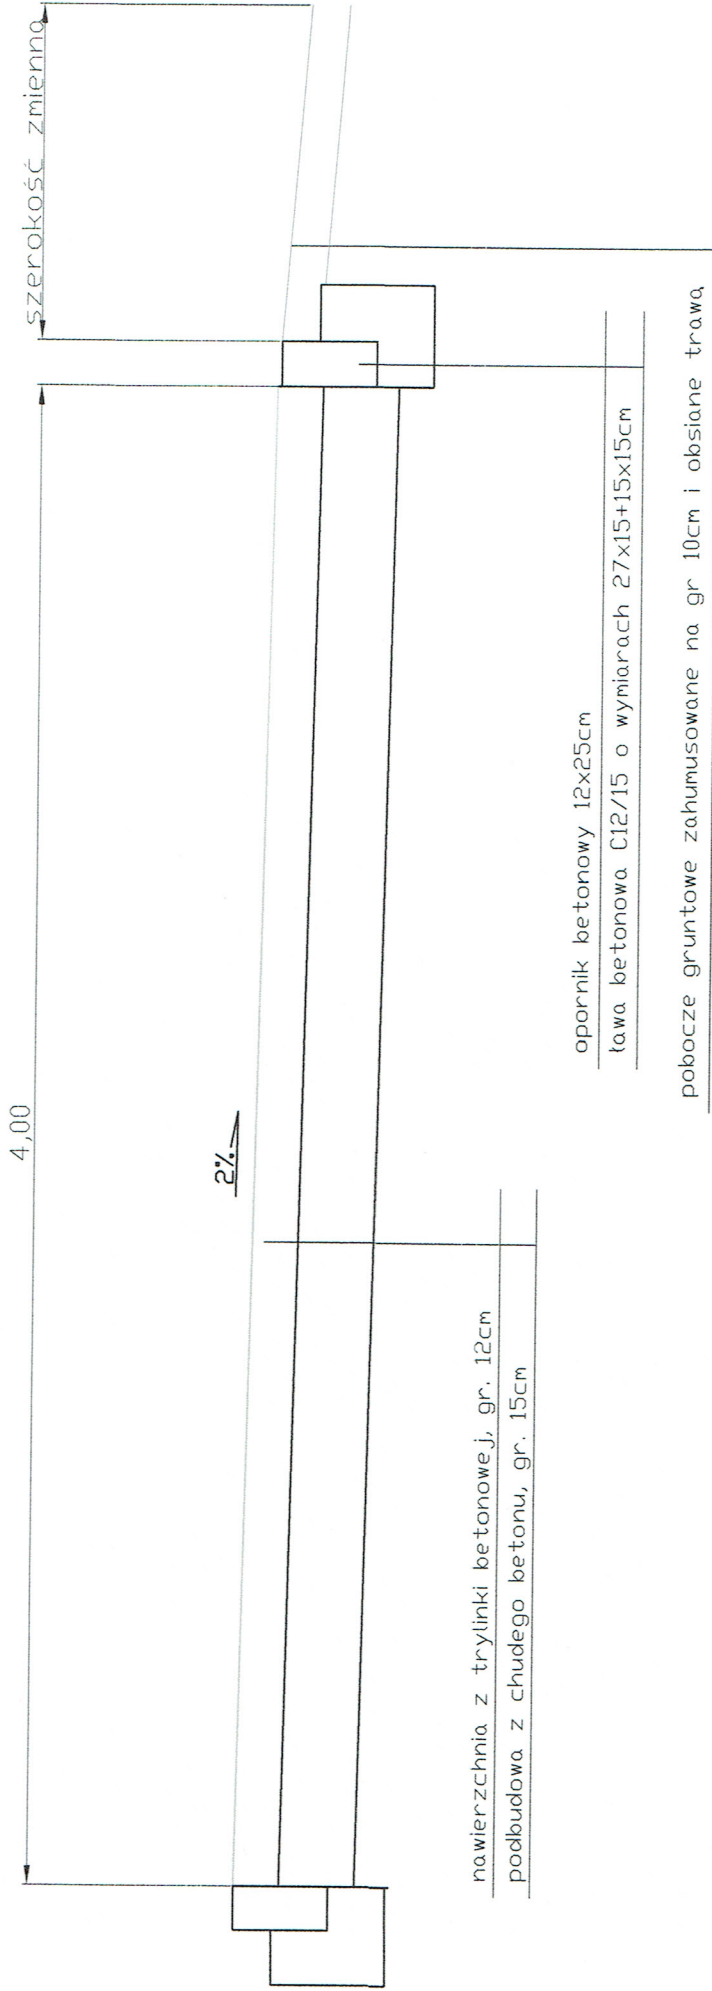

GMINA RAWICZ
 Ul. Piłsudskiego nr 21, 63-900 Rawicz

Nazwa zadania	Przebudowa dróg w Szymanowie	Stadium	PB-PIW
Nr ewid. działek	Nr. ewid. dz. 870/1, 875/3, 879/5 obręb Szymanowo	Skala	1:20
Tytuł	Przekrój normalny B-B	Rysunek nr	3
Funkcja	Tytuł, imię i nazwisko	Data oprac.	04.2018
Opracował	Mgr inż. Daria Piotrowska-Kaczmarek	Podpis <i>Daria Piotrowska</i>	
Sprawił			