


RZĘDNA TERENU		100,74		100,35		100,33		100,35		100,33		100,35	
RZĘDNA DNA KANAŁU			99,04		98,85		98,97		99,00		99,64		98,64
WYSOKOŚĆ STUDNI					3,00m				3,00m				3,00m
MATERIAŁ					PCV Ø110 klasy S				PCV Ø160x4,7 klasy S				PCV Ø160x4,7 klasy S
SPADEK			$i = 2,0\%$				$i = 1,5\%$				$i = 1,5\%$		
ODLEGAŁOŚĆ			10,00m		10,00		22,50m		22,50		23,30m		23,30
OZNACZENIA							ACO1				ACO2		

- UWAGA**
- Instalację kanalizacji deszczowej wykonać z rur PVC Ø160x4,7mm, SN8 o jednostronnej strukturze ścianki.
 - Projektowaną sieć kanalizacyjną układać na podsypce piaskowej gr. 15cm
 - Wskaźnik zagęszczenia $\alpha = 1,00$ (podsypka, zasypka, obsypka)
 - Na całej długości wykopy o ścianach pionowych zabezpieczonych (np. Krifas Werbau, OW Wronki).
 - W przypadku różnicy rzędnych wiazów projektowanych studni rewidzujących z istniejącym terenem lub istniejącą niweletą drogi, rzędne projektowanych wiazów dostosować do istniejącego terenu lub niwelety drogi.

- LEGENDA:**
- Projektowane instalacja kanalizacji deszczowej
 - teren
 - S1 STUDNIE NA SIECI

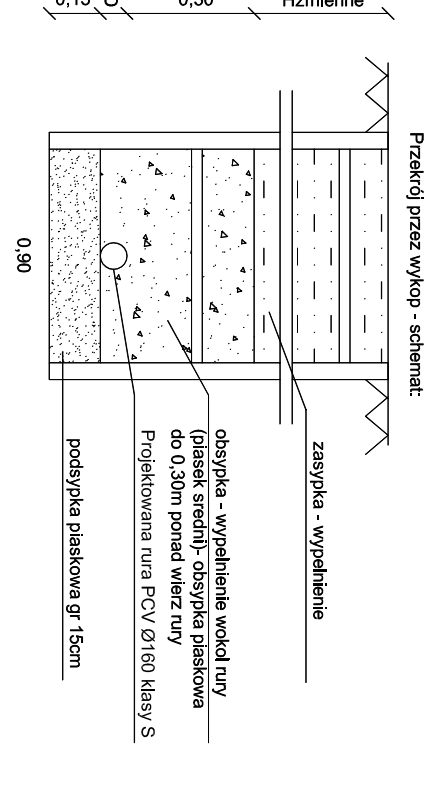

PROJEKTANT
 ul. Szepułka 88/17
 61-406 Poznań
 ul. Szklana 38
 38-500 Sarnok

IMKSTOR
 GMINA RAWICZ
 Ul. Piłsudskiego 21, 63-900 Rawicz

TEL: 694 177 035
E-MAIL: biuro@pulsstudio.pl

TITAN
 PROJEKT SCHRONISKA DLA ZWIERZĄT,
 W TYM BOSKÓW DLA ZWIERZĄT,
 BUDYNKU ZAPLECZA SOCJALNEGO,
 OCZYSZCZALNI ŚCIEKÓW, ORAZ
 INFRASTRUKTURY TECHNICZNEJ

OBIEKT
 SCHRONISKO DLA ZWIERZĄT W RAWICZU

PROJEKTANT
 mgr inż. Marcin Borowski

UPRAWNIENIA
 WKP/0191/PWOS/15

PROJEKT
 mgr inż. Zbigniew Kiedzik

SPRACUJĄCY
 mgr inż. Roman Narajczyk

NAZWA PRZEMIANU
 PROFIL KANALIZACJI DESZCZOWEJ

TYTUŁ
 BRANŻA SANITARNIA

SKALA
 1:50/1:200

DATA
 2016-06

NR PROJEKTU
 032

IS-04