1 P_1.100 m_przesłona górna

1 : 50

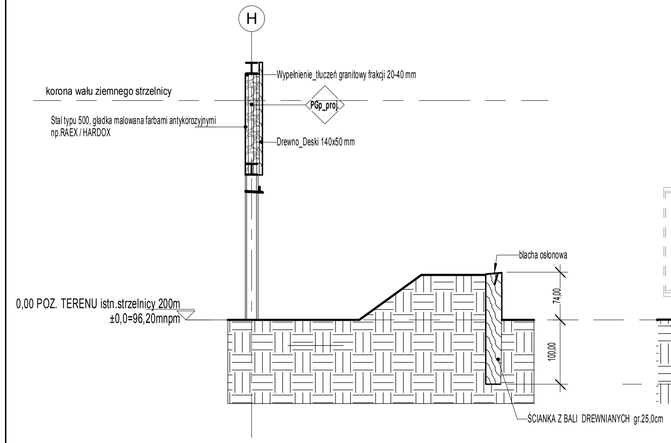

2 P_50m_przesł. pop.z otworami

1 : 50

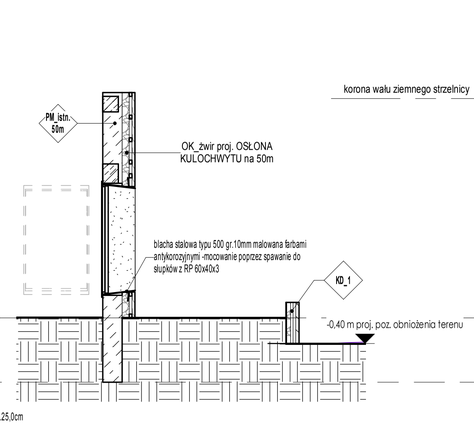

3 PRZESŁONA POPRZECZNA GÓRNA — PRZEKRÓJ — TECHN.

1 : 50

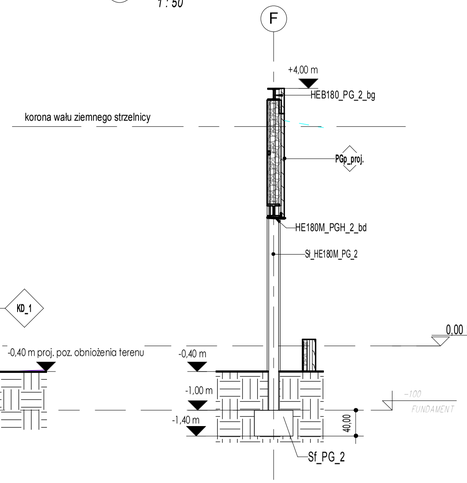

SYMBOL	OK_żwir	KD_1	PGp_proj.
OPIS	ŚCIANKA OCHRONNA PRZEGRODY POPRZECZNEJ-ISTN. MUR Z BL. BETONOWYCH	KULOCHWYT POPRZECZNY DOLNY	PRZEGRODA POPRZECZNA GÓRNA
SCHEMAT OPIS WARSTW	deska poszycia ścianyz drewna miękkiego gr.5,0cm łaty drewniane 4 x 6 cm w rozstawie co 50cm Wypełnienie_tłuczeń granitowy frakcji 20-40 mm	Wypełnienie_tłuczeń granitowy frakcji 20-40 mm Drewno_Deski 140x50 mm łaty drewniane 60x40 mm łaty 60x40 mm blacha stalowa typu 500 gr.10mm malowana farbami antykorozyjnymi -mocowanie poprzez spawanie do słupków z RP 60x40x3	Wypełnienie_tłuczeń granitowy frakcji 20-40 mm profil zamknięty stalowy cynkowany ogniowo łaty drewniane 4 x 6 cm w rozstawie co 50cm kontłaty 40 x 60 mm Drewno_Deski 140x50 mm RP60 x 40 x 3 co 150,0 cm Stal typu 500, gładka malowana farbami antykorozyjnymi np.RAEX / HARDOX

LEGENDA PRZESŁONY POPRZECZNE 1_25

1 : 25

4 P_2.PG-2

1 : 100

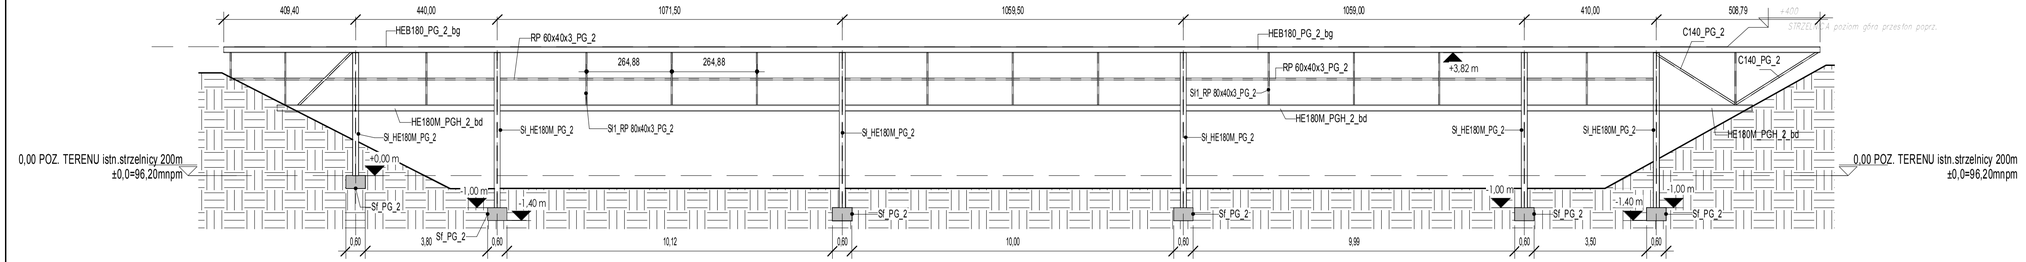

Pracowania Architektoniczna
SpaTa-ART
arch. Tadeusz Spasiński
ul. Braci Gierymskich 103
65-140 Zielona Góra
email: architektura@spasinski.pl
tel. 601 726 789

OBIEKT I ADRES:

STRZELNICA SPORTOWO-REKREACYJNA DO STRZELAŃ Z BRONI KULOWEJ

GMINA RAWICZ OŚRODEK SPORTU I REKREACJI W RAWICZU
ul.Spokojna 1a 63-900 Rawicz

TYTUŁ RYSUNKU:

PRZEKROJE _PRZESŁONY POPRZECZNE

PROJEKTANT- ARCHITEKTURA arch. Tadeusz Spasiński	NR UPRAWNIEŃ w spec. architektonicznej do proj. bez ograniczeń 1200/87/Z/G	PODPIS:
SPRAWDZAJĄCY - ARCHITEKTURA arch. Martyna Spasińska	NR UPRAWNIEŃ w spec. architektonicznej do proj. i kier rob.bez ograniczeń 70/LUOK/2015	PODPIS:
PROJEKTANT- KONSTRUKCJA mgr inż. Marek Staniczek	NR UPRAWNIEŃ SLK/7603/PBKb/17	PODPIS:
SPRAWDZAJĄCY - KONSTRUKCJA mgr.inż.Robert Cybulski	NR UPRAWNIEŃ SLK/7602/PBKb/17	PODPIS:
NR PROJEKTU	FAZA PROJEKT BUDOWLANY	
BRANŻA ARCHITEKTURA + KONSTRUKCJE	SKALA	
DATA CZERWIEC 2019	NR RYS./NR STR. **A107.PB/T**	