BZPF. 2710. 37. 2019

Remont mogił zbiorowych na cmentarzu w Rawiczu

ZAŁĄCZNIK NR 8
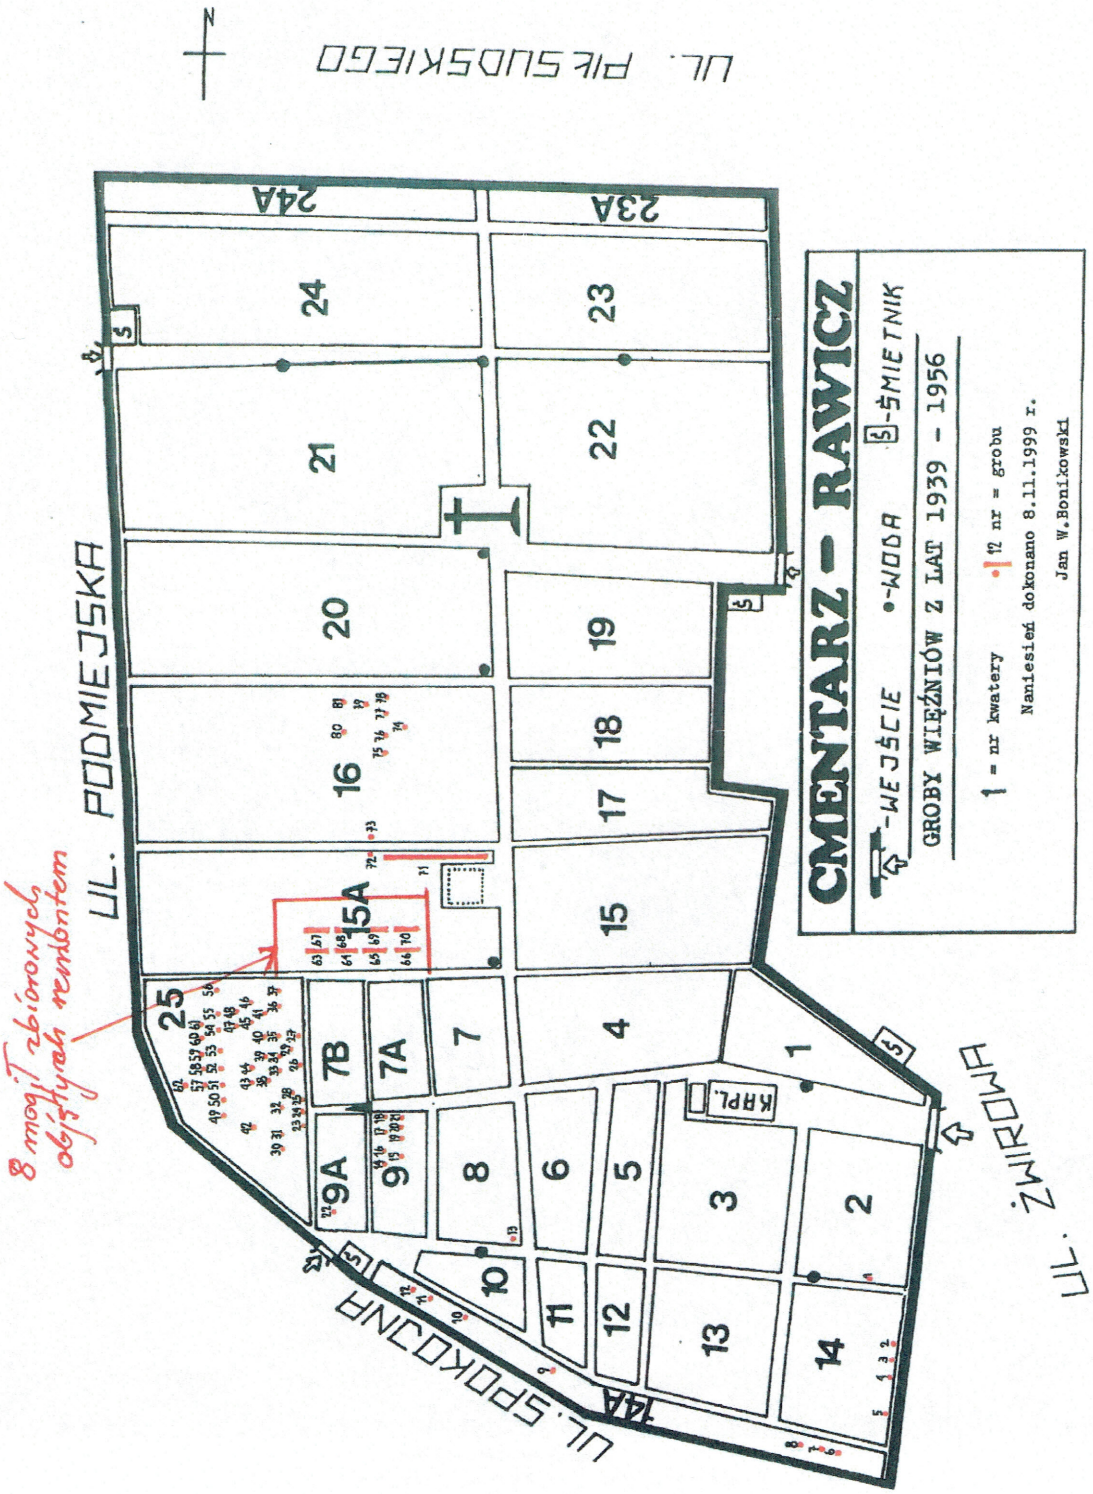
**Plan cmentarza z oznaczeniem lokalizacji mogił zbiorowych**