


widok z boku

LOKALIZACJA

skwer przed biblioteką

LICZBA SZTUK

10

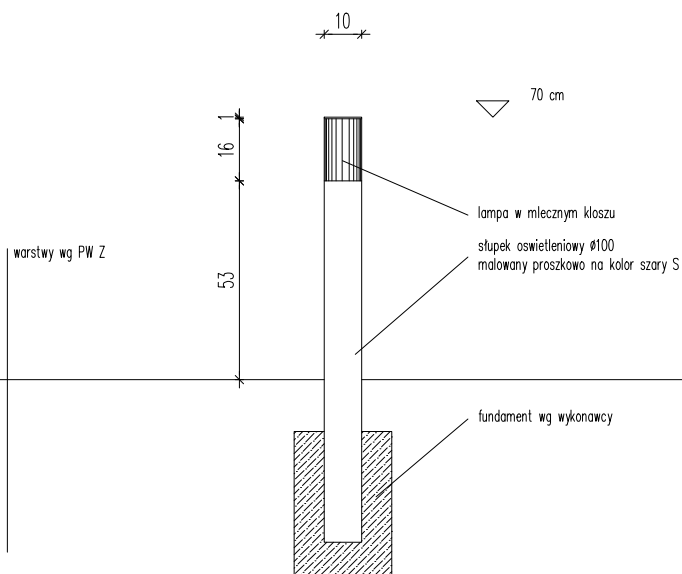

widok z góry



ul. Jesienna 13 b, 53-017 Wrocław
T, F: 722. 058 188, M: 603. 808 111
NIP: 753 140 36 45, REGON: 020400652

www.rr-a.pl

temat projektu

Przebudowa i zmiana sposobu użytkowania budynku gminnego w Rawiczu na Rawicką MultiBibliotekę wraz z zagospodarowaniem terenu i niezbędną infrastrukturą

adres

ul. Szarych Szeregów 3, 63-900 Rawicz
nr dz. 1219, 1226 oraz ulice 2852, 2853, 1233, 1236

investor

Gmina Rawicz
ul. Piłsudskiego 21, 63-900 Rawicz

projektant/architektura

dr inż. arch. Roman Rutkowski

12/07/DOIA

Rutkowski

współpraca/architektura

mgr inż. arch. Paweł Floryn

log

współpraca/architektura

mgr inż. arch. Aleksandra Kramnik
mgr inż. arch. Wojciech Motyka

Krommrich
Niedighe

temat rysunku

<p> SLUPEK Z OŚWIETLENIEM </p>

faza

projekt budowlano-wykonawczy

skala 1:20

branza

architektura

M-07

2019.02