

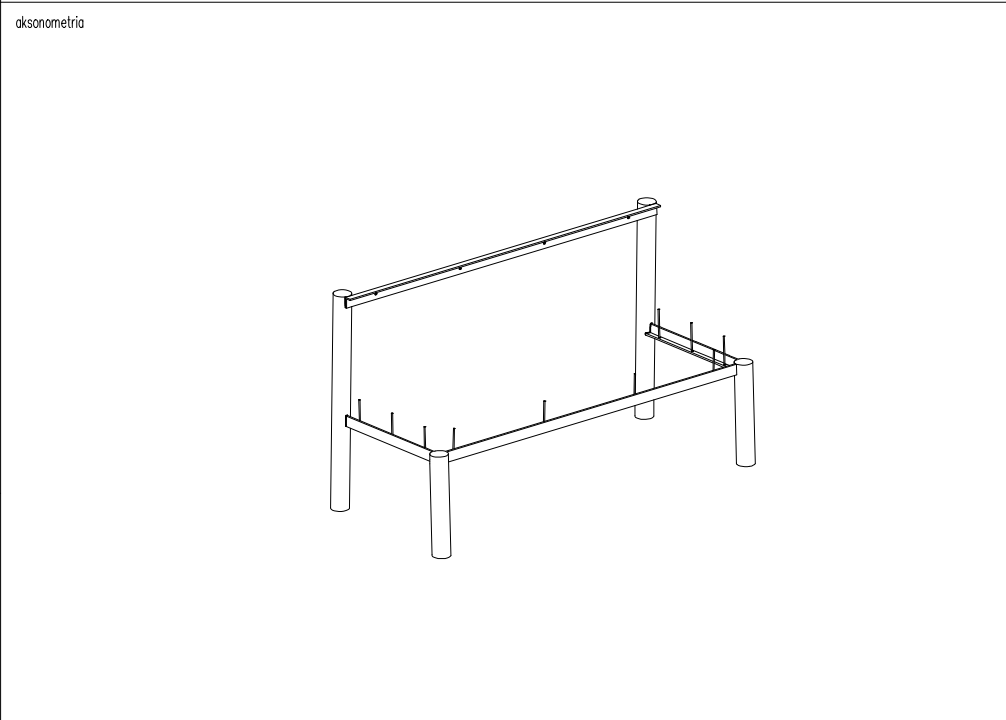
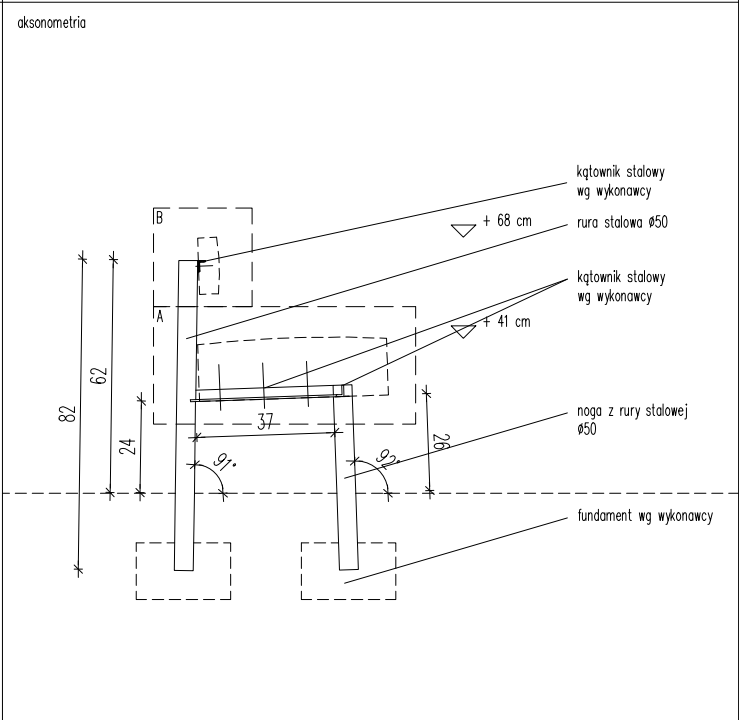
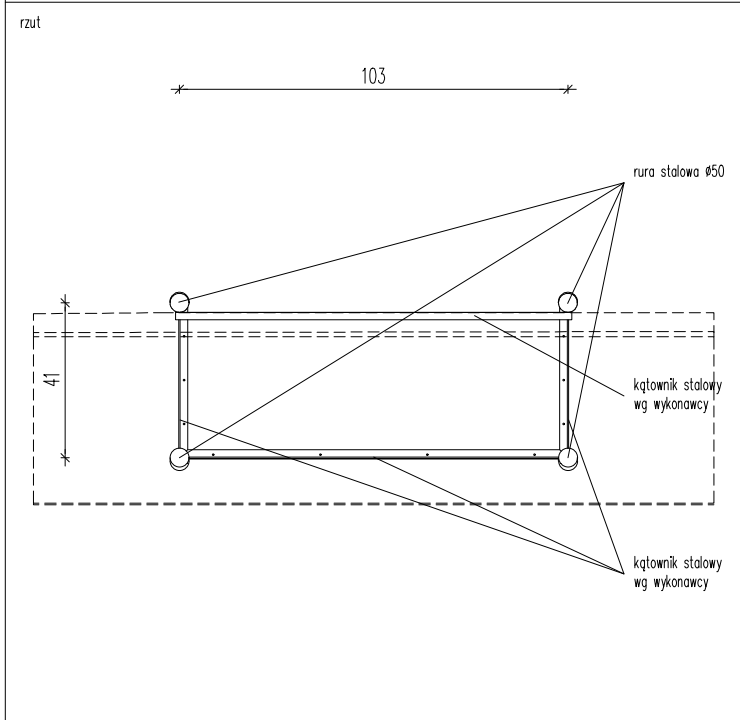
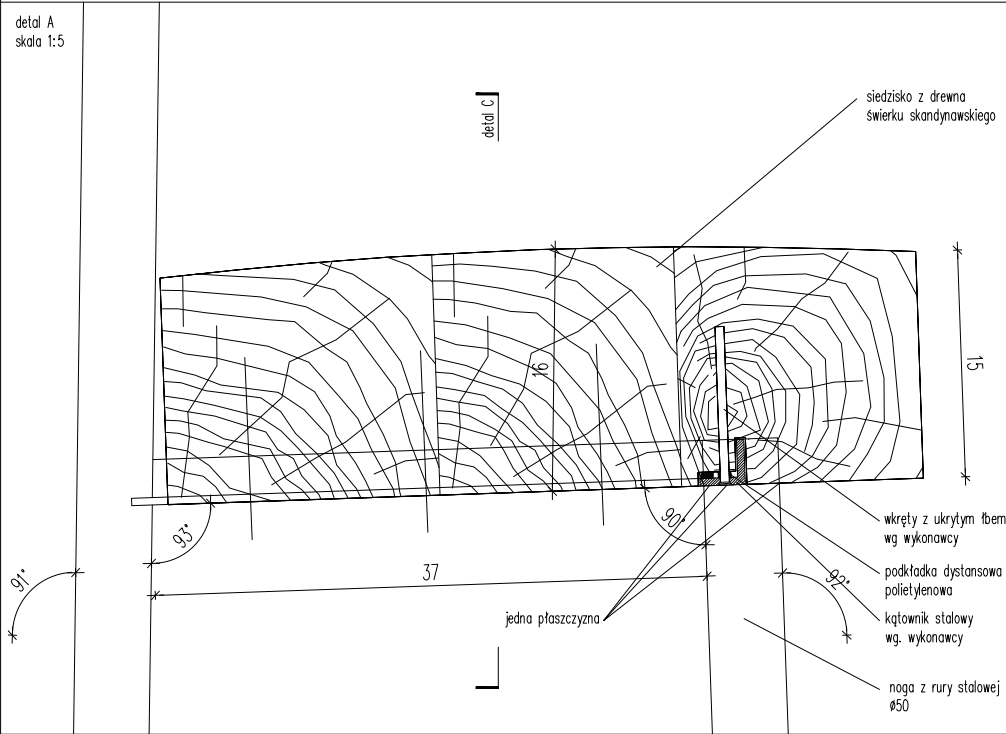


1. Elementy stalowe malowane proszkowo na kolor szary S  
2. Elementy drewniane wykonać ze świerku skandynawskiego bejcowanego trzykrotnie na kolor szary S

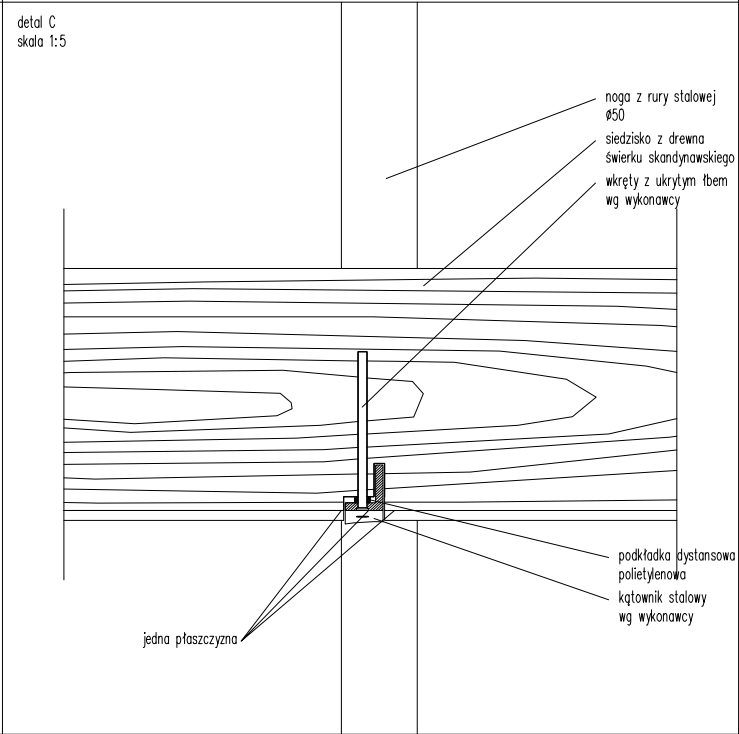

prezentowany element małej architektury jest chroniony prawami autorskimi

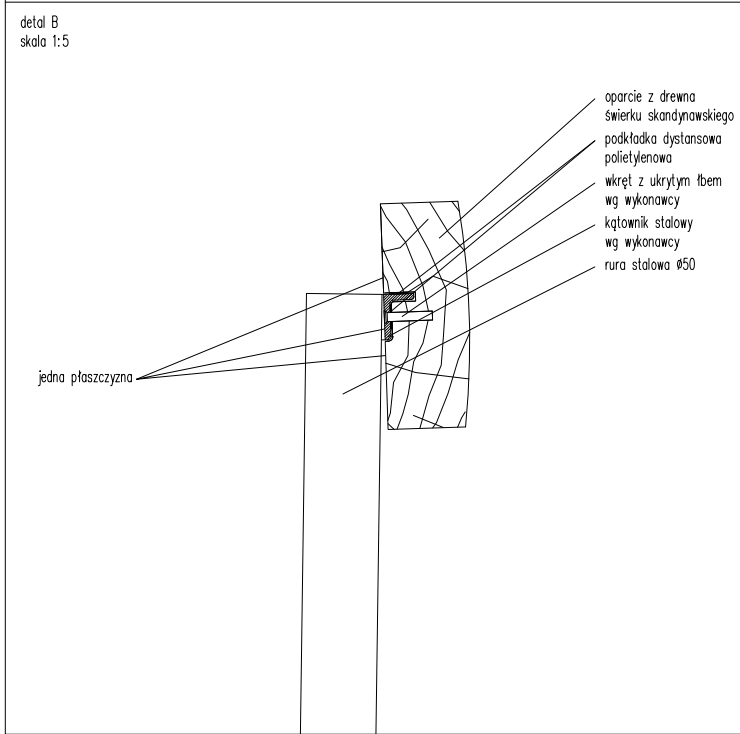

|  |  |            |           |
|--|--|------------|-----------|
| <div><div>rr-a</div><div>ROMAN RUTKOWSKI ARCHITEKCI</div></div> <div>ul. Jesienna 13 b, 53-017 Wrocław<br/>T, F: 722. 058 188, M: 603. 808 111<br/>NIP: 753 140 36 45, REGON: 020400652</div> <div>www.rr-a.pl</div> |  |            |           |
| temat projektu   | Przebudowa i zmiana sposobu użytkowania budynku gminnego w Rawiczu na Rawicką MultiBibliotekę wraz z zagospodarowaniem terenu i niezbędną infrastrukturą |            |           |
| adres  | ul. Szarych Szeregów 3, 63-900 Rawicz<br>nr dz. 1219, 1226 oraz ulice 2852, 2853, 1233, 1236   |            |           |
| inwestor   | Gmina Rawicz<br>ul. Piłsudskiego 21, 63-900 Rawicz   |            |           |
| projektant/architektura  | dr inż. arch. Roman Rutkowski  | 12/07/DOIA | Rutkowski |
| współpraca/architektura  | mgr inż. arch. Paweł Floryn  |            | Floryn    |
| współpraca/architektura  | mgr inż. arch. Aleksandra Kramnik  |            | Kramnik   |
| współpraca/architektura  | mgr inż. arch. Wojciech Motyka   |            | Motyka    |
| temat rysunku  | ŁAWKA PARKOWA - DETALE   |            |           |
| faza   | projekt budowlano-wykonawczy   | skala 1:20 |           |
| branża   | architektura   | DET M-04   | 2019.02   |