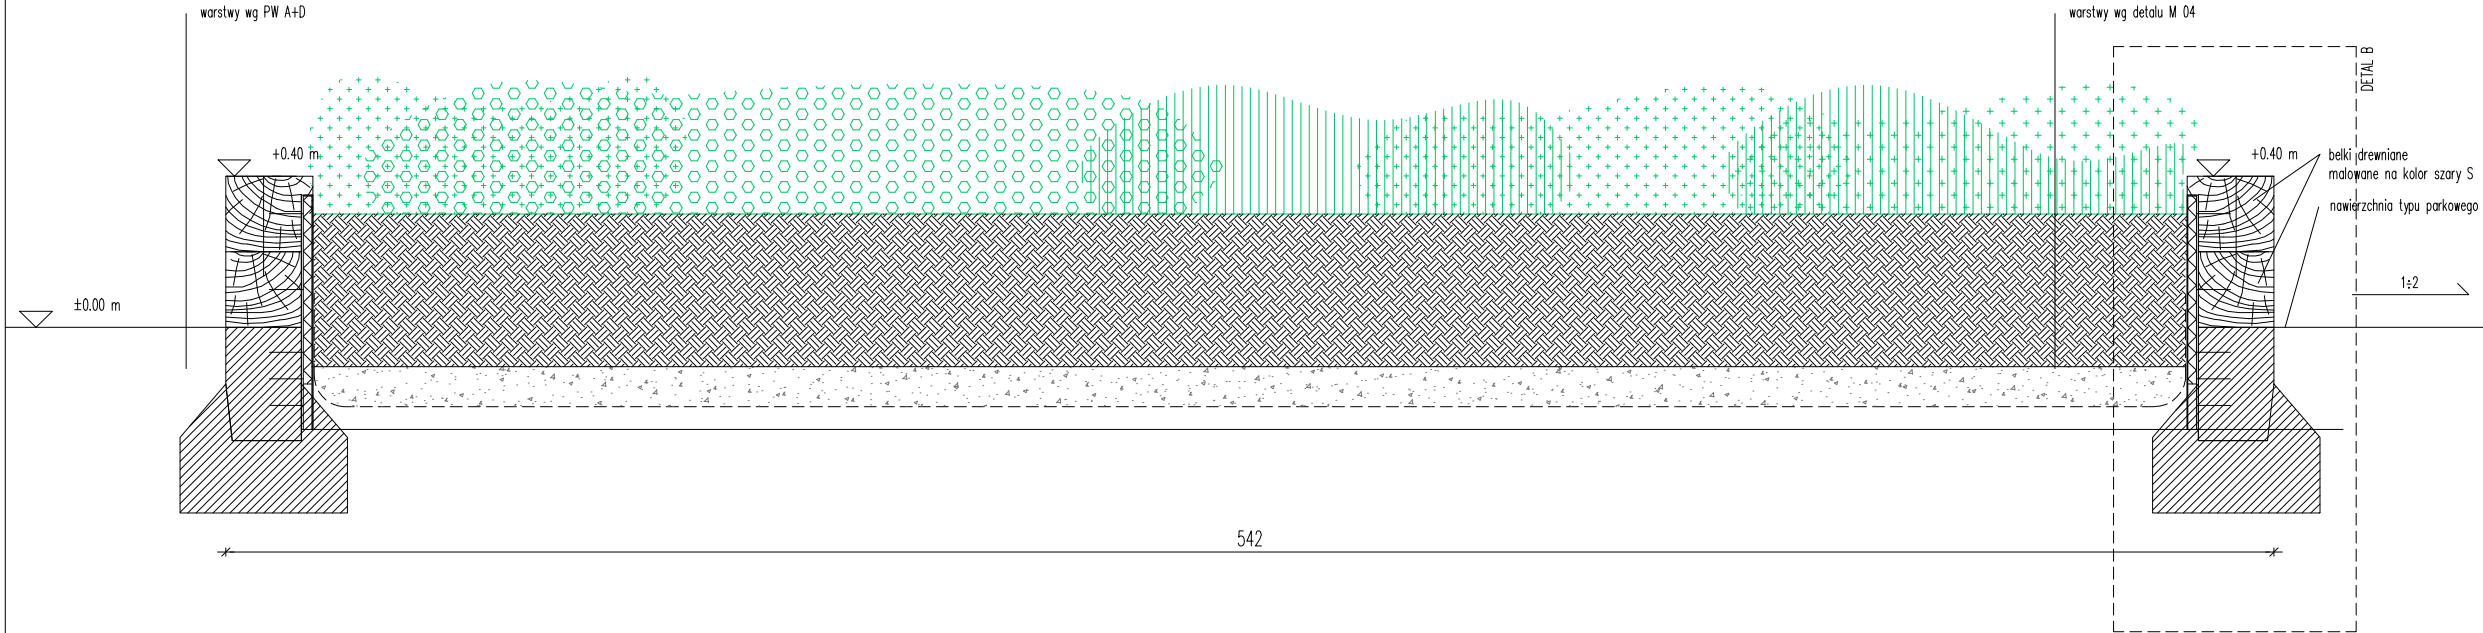

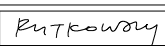
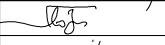
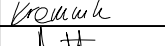
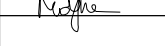


PODNIESIONY OGRÓDEK	
Element	PODNIESIONY OGRÓDEK
Ilość	14
Lokalizacja	skwer przed biblioteką
Wykończenie – drewno	elementy drewniane wykonane ze świerku skandynawskiego, bejcowane trzykrotnie na kolor szary S

1. Elementy stalowe ocynkowane
2. Elementy drewniane wykonać z belek ze świerku skandynawskiego bejcowanego trzykrotnie na kolor szary S

prezentowany element małej architektury jest chroniony prawami autorskimi



		ul. Jesienna 13 b, 53-017 Wrocław T, F: 722 058 188, M: 603 808 111 NIP: 753 140 36 45, REGON: 020400652		www.rr-a.pl
temat projektu	Przebudowa i zmiana sposobu użytkowania budynku gminnego w Rawiczu na Rawicką MultiBibliotekę wraz z zagospodarowaniem terenu i niezbędną infrastrukturą			
adres	ul. Szarych Szeregów 3, 63-900 Rawicz nr dz. 1219, 1226 oraz ulice 2852, 2853, 1233, 1236			
inwestor	Gmina Rawicz ul. Piłsudskiego 21, 63-900 Rawicz			
projektant/architektura	dr inż. arch. Roman Rutkowski	12/07/DOIA		
współpraca/architektura	mgr inż. arch. Paweł Floryn			
współpraca/architektura	mgr inż. arch. Aleksandra Kramnik			
współpraca/architektura	mgr inż. arch. Wojciech Motyka			
temat rysunku	PODNIESIONY OGRÓDEK			
faza	projekt budowlano-wykonawczy	skala 1:20		
branża	architektura	M-03	2019.02	