


widok z boku

LOKALIZACJA

skwer przed biblioteką

LICZBA SZTUK

4

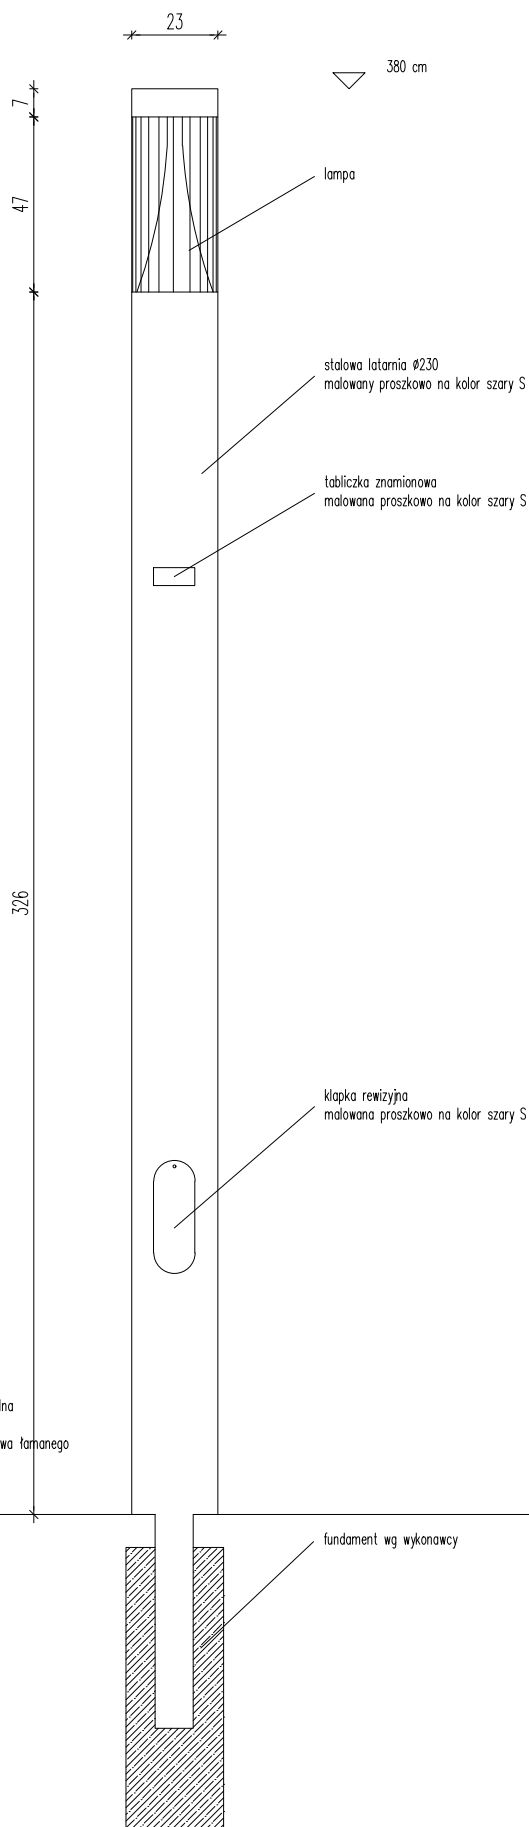

warstwy wg PW A+D	
3 cm	nawierzchnia mineralna
5 cm	warstwa dynamiczna
12 cm	podbudowa z kruszywa łamanego

fundament wg wykonawcy



ul. Jesienna 13 b, 53-017 Wrocław
T, F: 722. 058 188, M: 603. 808 111
NIP: 753 140 36 45, REGON: 020400652

www.rr-a.pl

temat projektu	Przebudowa i zmiana sposobu użytkowania budynku gminnego w Rawiczu na Rawicką MultiBibliotekę wraz z zagospodarowaniem terenu i niezbędną infrastrukturą		
adres	ul. Szarych Szeregów 3, 63-900 Rawicz nr dz. 1219, 1226 oraz ulice 2852, 2853, 1233, 1236		
inwestor	Gmina Rawicz ul. Piłsudskiego 21, 63-900 Rawicz		
projektant/architektura	dr inż. arch. Roman Rutkowski	12/07/DOIA	Rutkowski
współpraca/architektura	mgr inż. arch. Paweł Floryn		Floryn
współpraca/architektura	mgr inż. arch. Aleksandra Kramnik		Kramnik
współpraca/architektura	mgr inż. arch. Wojciech Motyka		Motyka
temat rysunku	LAMPY WYSOKA		
faza	projekt budowlano-wykonawczy	skala 1:20	
branża	architektura	M-08	2019.02