rzut

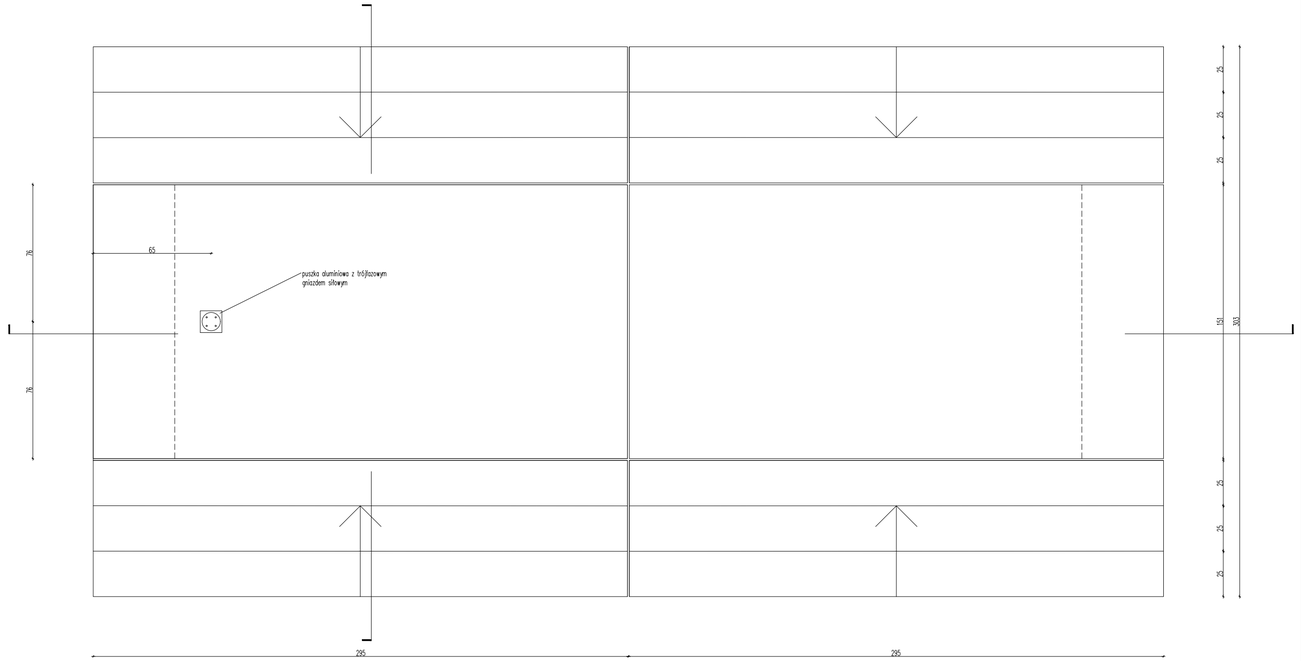


przekrój

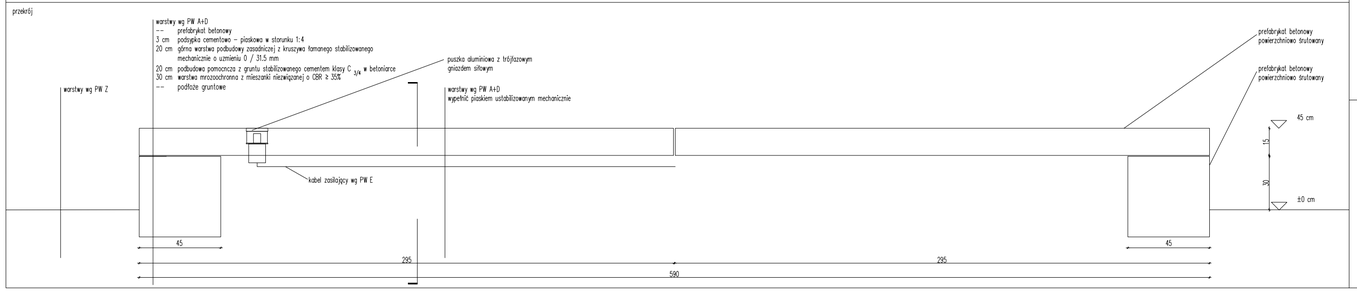


przekrój

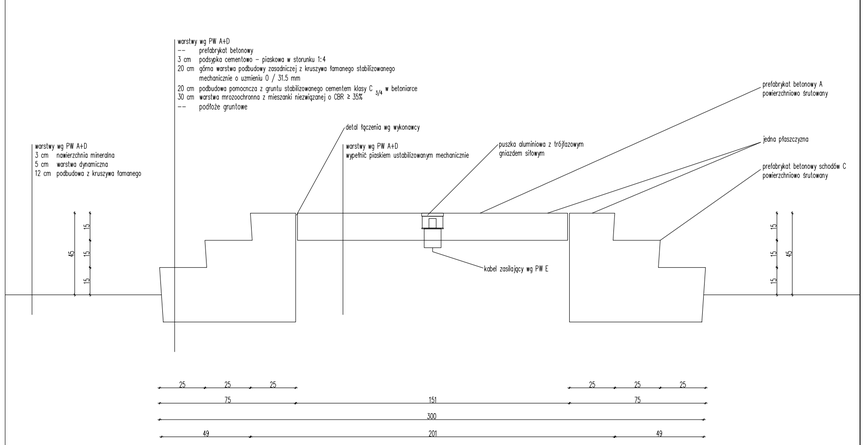


elewacja

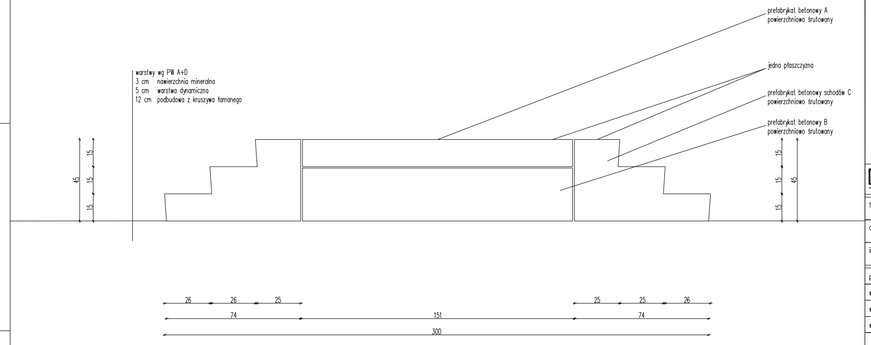


1. Krawędzie prefabrykatów betonowych wykonać z fazowaniem 1 cm


mr-d
ul. Jesienna 13 b, 53-017 Wrocław
T, F: 722. 058 188, M: 603. 808 111
NIP: 753 140 36 45, REGON: 020400652
www.m-d.pl


| | | | |
|---|---|---|---|
| temat projektu | Przebudowa i zmiana sposobu użytkowania budynku gminnego w Rawiczu na Rawicką MultiBibliotekę wraz z zagospodarowaniem terenu i niezbędną infrastrukturą | | |
| adres | ul. Szarych Szeregów 3, 63-900 Rawicz<br>nr dz. 1219, 1226 oraz ulice 2852, 2853, 1233, 1236 | | |
| inwestor | Gmina Rawicz<br>ul. Piłsudskiego 21, 63-900 Rawicz | | |
| projektant/architektura | dr inż. arch. Roman Rutkowski | 12/07/DOIA | Rutkowski |
| współpraca/architektura | mgr inż. arch. Paweł Flisnyn | | |
| współpraca/architektura | mgr inż. arch. Aleksandra Kramnik | | |
| współpraca/architektura | mgr inż. arch. Wojciech Motyka | | |
| | | | |
| temat rysunku | POSTUMENT SCENICZNY | | |
| faza | projekt budowlano-wykonawczy | skala 1:20 | |
| branża | architektura | W. 01 | 2019.02 |