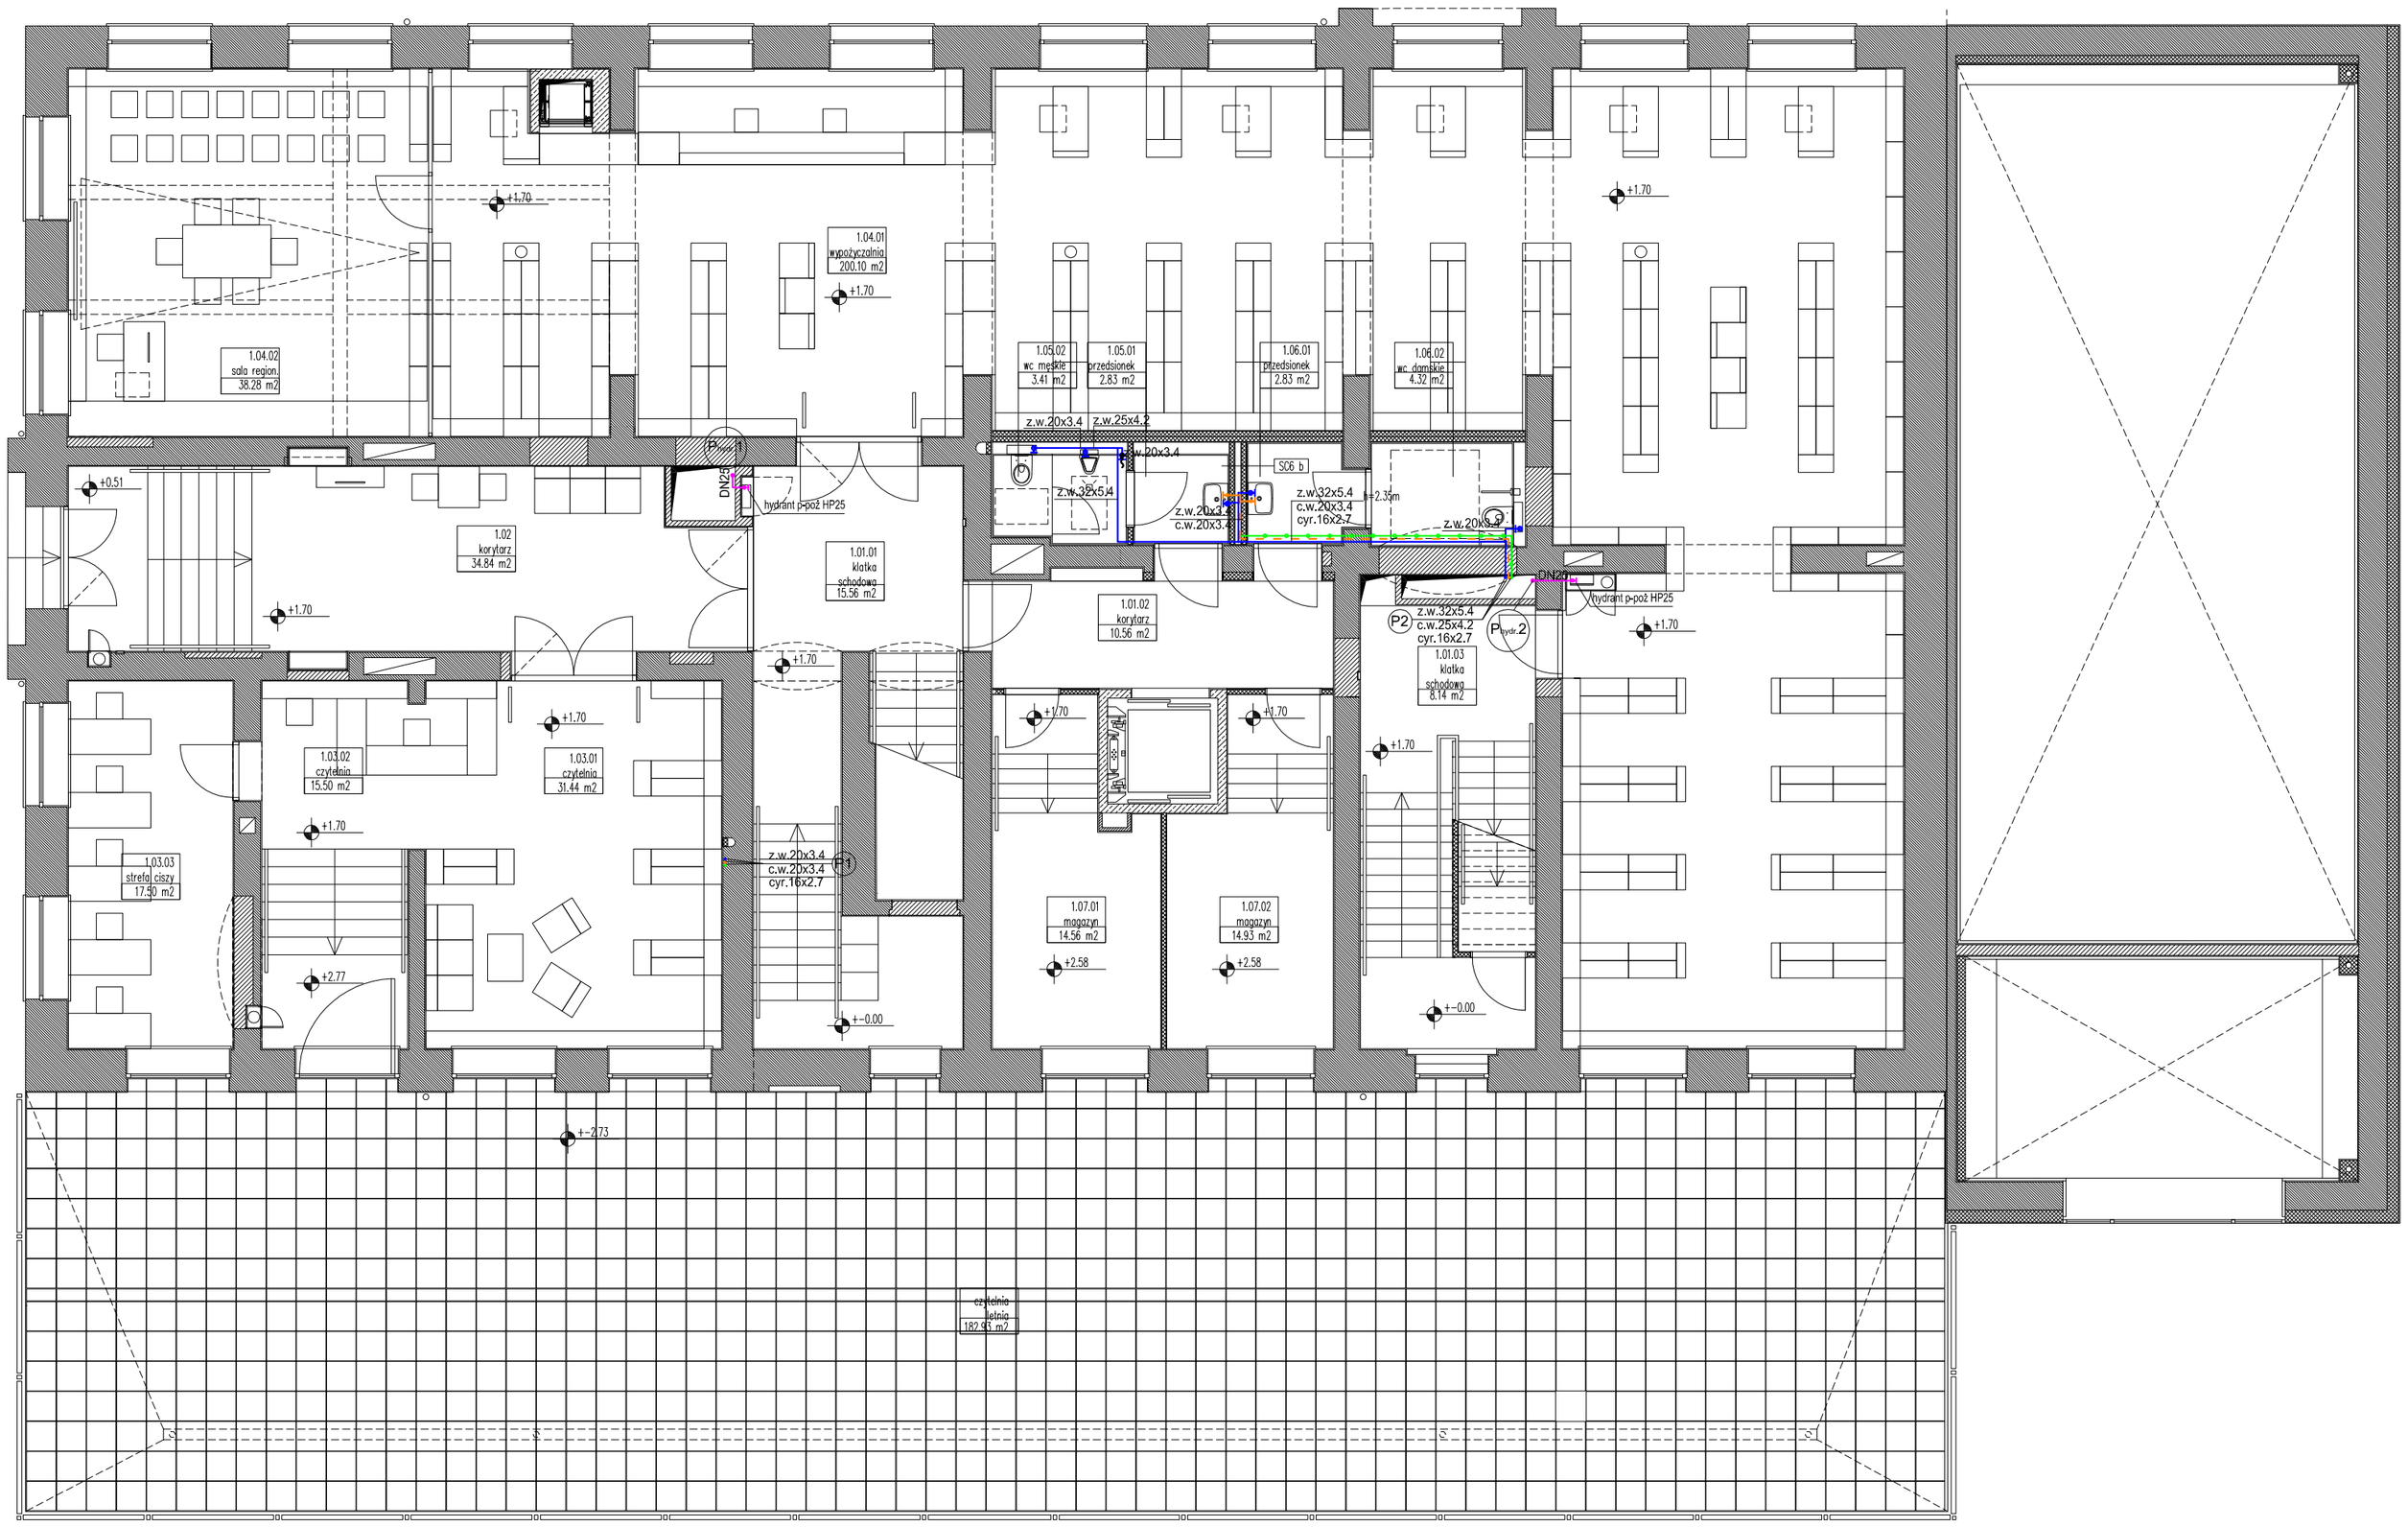

BILANS POWIERZCHNI			
1.01.01.	klatka schodowa	15.56 m²	pełny zakres
1.01.02	korytarz	10.56 m²	pełny zakres
1.01.02	klatka schodowa	8.14 m²	pełny zakres
1.02	korytarz	34.84 m²	pełny zakres
1.03.01	czytelnia	31.44 m²	pełny zakres
1.03.02	salonik prasowy	15.50 m²	pełny zakres
1.03.03	strefa ciszy	17.50 m²	pełny zakres
1.04.01	wypożyczalnia	200.10 m²	pełny zakres
1.04.02	sala regionalna	38.28 m²	pełny zakres
1.05.01	przedsionek	2.83 m²	pełny zakres
1.05.02	wc męskie	3.41 m²	pełny zakres
1.06.01	przedsionek	2.83 m²	pełny zakres
1.06.02	wc damskie	4.32 m²	pełny zakres
1.07.01	magazyn	14.89 m²	pełny zakres
1.07.02	magazyn	14.93 m²	pełny zakres
	razem	415.13 m²	

LEGENDA:

Rury PP-R PN20
z.w. - zimna woda
c.w. - ciepła woda
cyr. - cyrkulacja

Rury stalowe ocynkowane
instalacja hydrantowa

UWAGA!
zawór hydrantu należy zamontować na wysokości 1,35m od poziomu podłogi

uwagi ogólne:

1. projekt jest chroniony prawem autorskim (dz. u. 94.24.83 z dnia 04.02.94). wszystkie informacje zawarte w projekcie stanowią własność autorów opracowania i nie wolno ich użyć ponownie, kopiować i reprodukować bez ich pisemnej zgody.
2. zakres wykonania i obowiązki przy robotach budowlanych – zgodnie ze sztuką budowlaną (warunki techniczne wykonania i odbioru robót budowlano-montażowych).
3. wszelkie przebicia i przejścia instalacji pomiędzy wydzielonymi strefami pożarowymi muszą posiadać odpowiednie zabezpieczenie ppoż. wg wytycznych ppoż.
4. integralną czescia niniejszego opracowania jest czesc opisowa oraz specyfikacje techniczne.
5. szczegółowe rozmieszczenie wszystkich instalacji wewnętrznych i zewnetrznych budynku wg branżowych projektów wykonawczych. wszystkie tomy opracowania są wzajemnie komplementarne i powinny być odczytywane wspólnie przy czym dokumentacja branży architektonicznej jest nadrzędna względem opracowań branżowych. wszelkie ewentualne niezgodności należy skonsultować z głównym projektantem i projektantami branżowymi.
6. wszystkie wymiary i rzędne, wykonawca jest zobowiązany sprawdzić na budowie, o zaistniałe niezgodności pomiędzy niniejszym projektem i pozostałymi opracowaniami branżowymi o stanem istniejącym należy wyjaśnić i uzgodnić z głównym projektantem i projektantami branżowymi.
7. wszystkie rozwiązania technologiczne i materiałowe winny posiadać odpowiednie certyfikaty i atesty oraz powinny być wykonywane ściśle wg instrukcji producenta.
8. wszystkie użyte materiały okreacyjne, wykończeniowe, sprzęt oświetleniowy, armatura sanitarna winny posiadać stosowne atesty, a eksploatacja obiektu nie powinna wpływać na zmiane parametrów poszczególnych rozwiązań systemowych.
9. wszystkie zaprojektowane rozwiązania materiałowe są rozwiązaniami systemowymi. wszystkie ewentualne zamienniki muszą mieć parametry technologiczne, nie gorsze od przedstawionych w projekcie, muszą spełnić wymagania normatywne oraz muszą posiadać wszystkie wymagane atesty i opinaby oraz nie mogą generować dodatkowych kosztów
10. teren budowy powinien być przygotowany przez wydzielenie, uporządkowanie i zabezpieczenie pod względem bhp i ppoż. wg projektu zagospodarowania i technologii budowy (w tym biuz) przygotowanego przez wykonawcę i zatwierdzonego przez wywołującego (inwestora), w czasie wykonywania robót montażowych należy ścisle przestrzegać obowiązujące w tym zakresie przepisy. wszyscy pracownicy zatrudnieni przy wykonywaniu robót na budowie muszą być przeszkoleni i znać przepisy bhp i ppoż.
11. przedmiotowy obiekt może zostać przekazany do użytku dopiero po przeprowadzeniu odbioru wszystkich instalacji i przedłożeniu odpowiednich zaświadczeń odbioru. zaświadczenia odbioru, dokumenty, zezwolenia, pozwolenia na budowę, uzgodnienia, świadectwo prób, badań itp., powinny być odpowiednio skompletowane i przechowywane na terenie obiektu.
14. niniejsze opracowanie jest integralną czescia składowa wielobranżowego projektu wykonawczego,wszystkie projekty instalacji, wyposażenia, montażu urządzeń technologicznych nie objęte zakresem projektu wykonywanego przez pracownię /roman rutkowski architekci/ (mi), wymagają uzgodnienia przez wskazanych przez nią projektantów lub jednostki projektowe.
15.wym. otworów okiennych i drzwiowych przed montażem stolarki i ślusarki oraz modułu bdustrial przed zamówieniem sprawdzić na budowie.

uwaga: podane na rysunkach wymiary, rzędne i rozliczenia schodów są tylko orientacyjne

0 m 1 m 2 m 3 m 4 m 5 m

temat projektu	Przebudowa i zmiana sposobu użytkowania budynku gminnego w Rawiczu na Rawicką MultiBibliotekę wraz z zagospodarowaniem terenu i niezbędną infrastrukturą		
adres	ul. Szarych Szeregów 3, 63-900 Rawicz nr dz. 1219, 1226 oraz ulice 2852, 2853, 1233, 1236		
inwestor	Gmina Rawicz ul. Piłsudskiego 21, 63-900 Rawicz		
projektant	Bogdan Kowalewski	848/86/Lo	
sprawdzający			
współpraca	Mateusz Jurkowski		
temat rysunku	RZUT KONDYGNACJI K2 – INSTALACJA WODOCIĄGOWA		
faza	projekt wykonawczy	skala 1:100	
branża	sanitarna	S 02	2019.02