widok z przodu

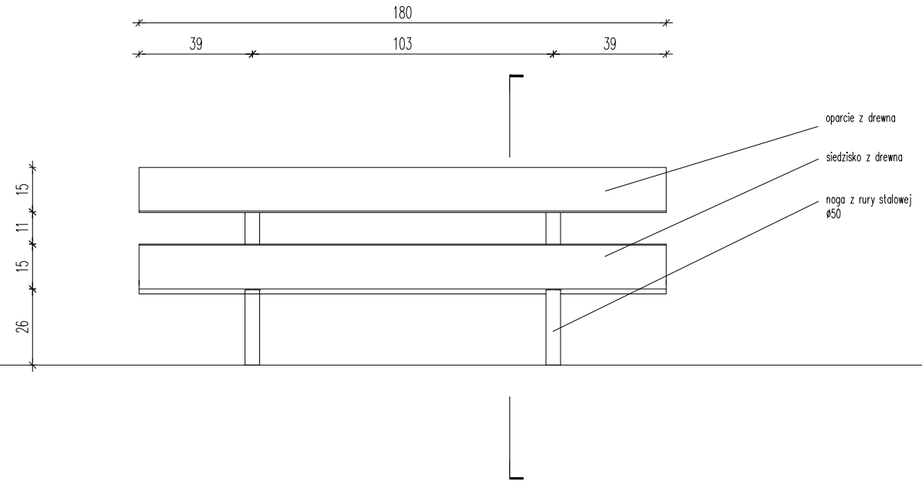

detal elementów drewnianych

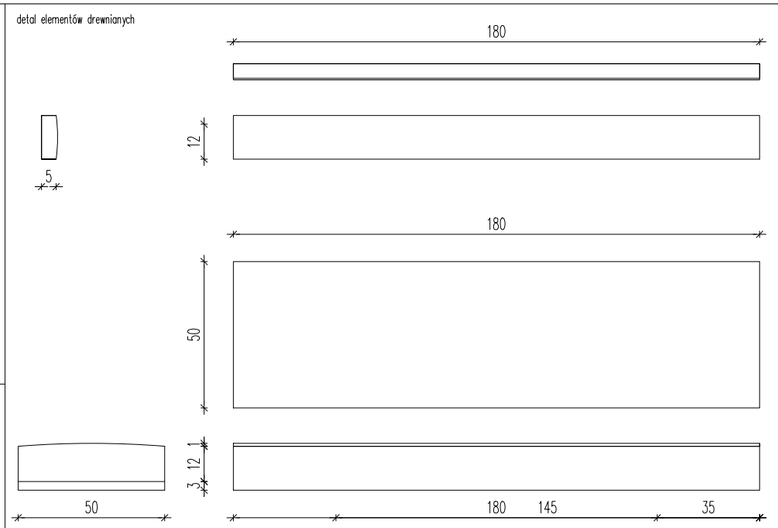

LOKALIZACJA	skwer przed biblioteką
LICZBA SZTUK	18

1. Elementy stalowe malowane proszkowo na kolor szary S
2. Elementy drewniane wykonać ze świerku skandynawskiego bejcowanego trzykrotnie na kolor szary S

widok z przodu

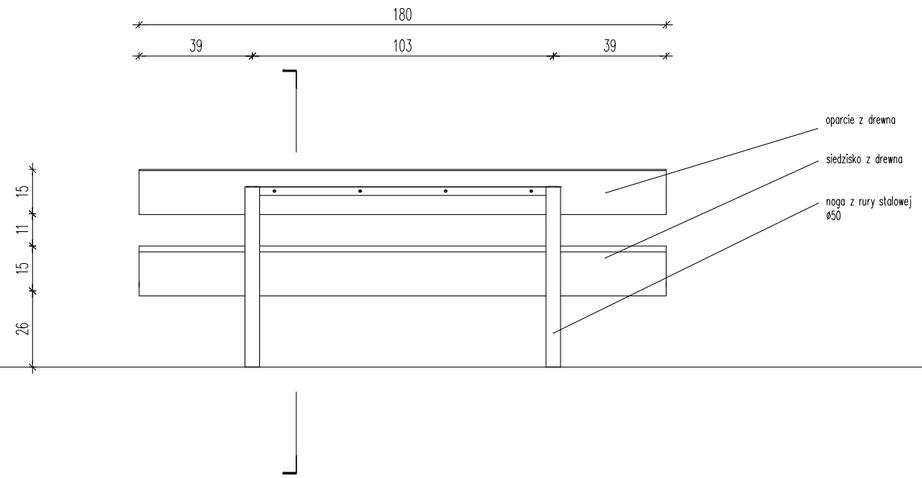

widok z boku

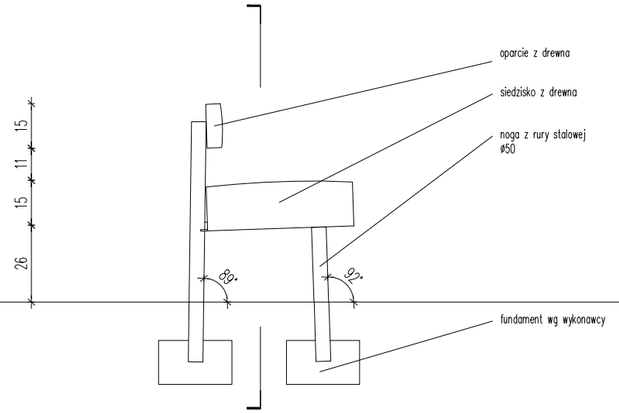

rzut

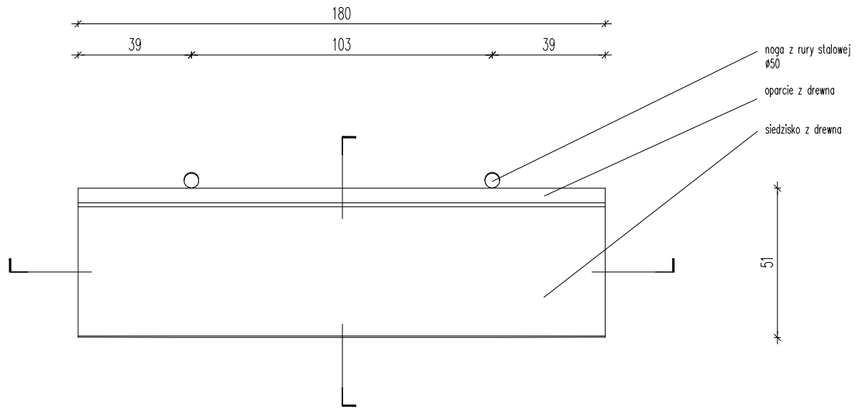

aksonometria

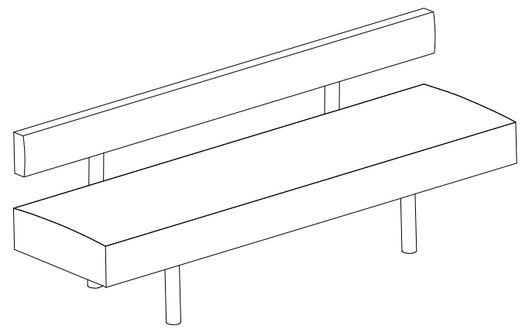

prezentowany element małej architektury jest chroniony prawami autorskimi

rr-a ROMAN RUTKOWSKI ARCHITEKCI
ul. Jesienna 13 b, 53-017 Wrocław
T, F: 722. 058 188, M: 603. 808 111
NIP: 753 140 36 45, REGON: 020400652
www.rr-a.pl

temat projektu	Przebudowa i zmiana sposobu użytkowania budynku gminnego w Rawiczu na Rawicką MultiBibliotekę wraz z zagospodarowaniem terenu i niezbędną infrastrukturą		
adres	ul. Szarych Szeregów 3, 63-900 Rawicz nr dz. 1219, 1226 oraz ulice 2852, 2853, 1233, 1236		
inwestor	Gmina Rawicz ul. Piłsudskiego 21, 63-900 Rawicz		
projektant/architektura	dr inż. arch. Roman Rutkowski	12/07/DOIA	
współpraca/architektura	mgr inż. arch. Paweł Floryn		
współpraca/architektura	mgr inż. arch. Aleksandra Kramnik		
współpraca/architektura	mgr inż. arch. Wojciech Motyka		
sprawdzający/architektura	mgr inż. arch. Sebastian Stanisławski	04/03/DOIA	
temat rysunku	ŁAWKA PARKOWA		
faza	projekt budowlano-wykonawczy	skala 1:20	
branża	architektura	M-04	2019.02