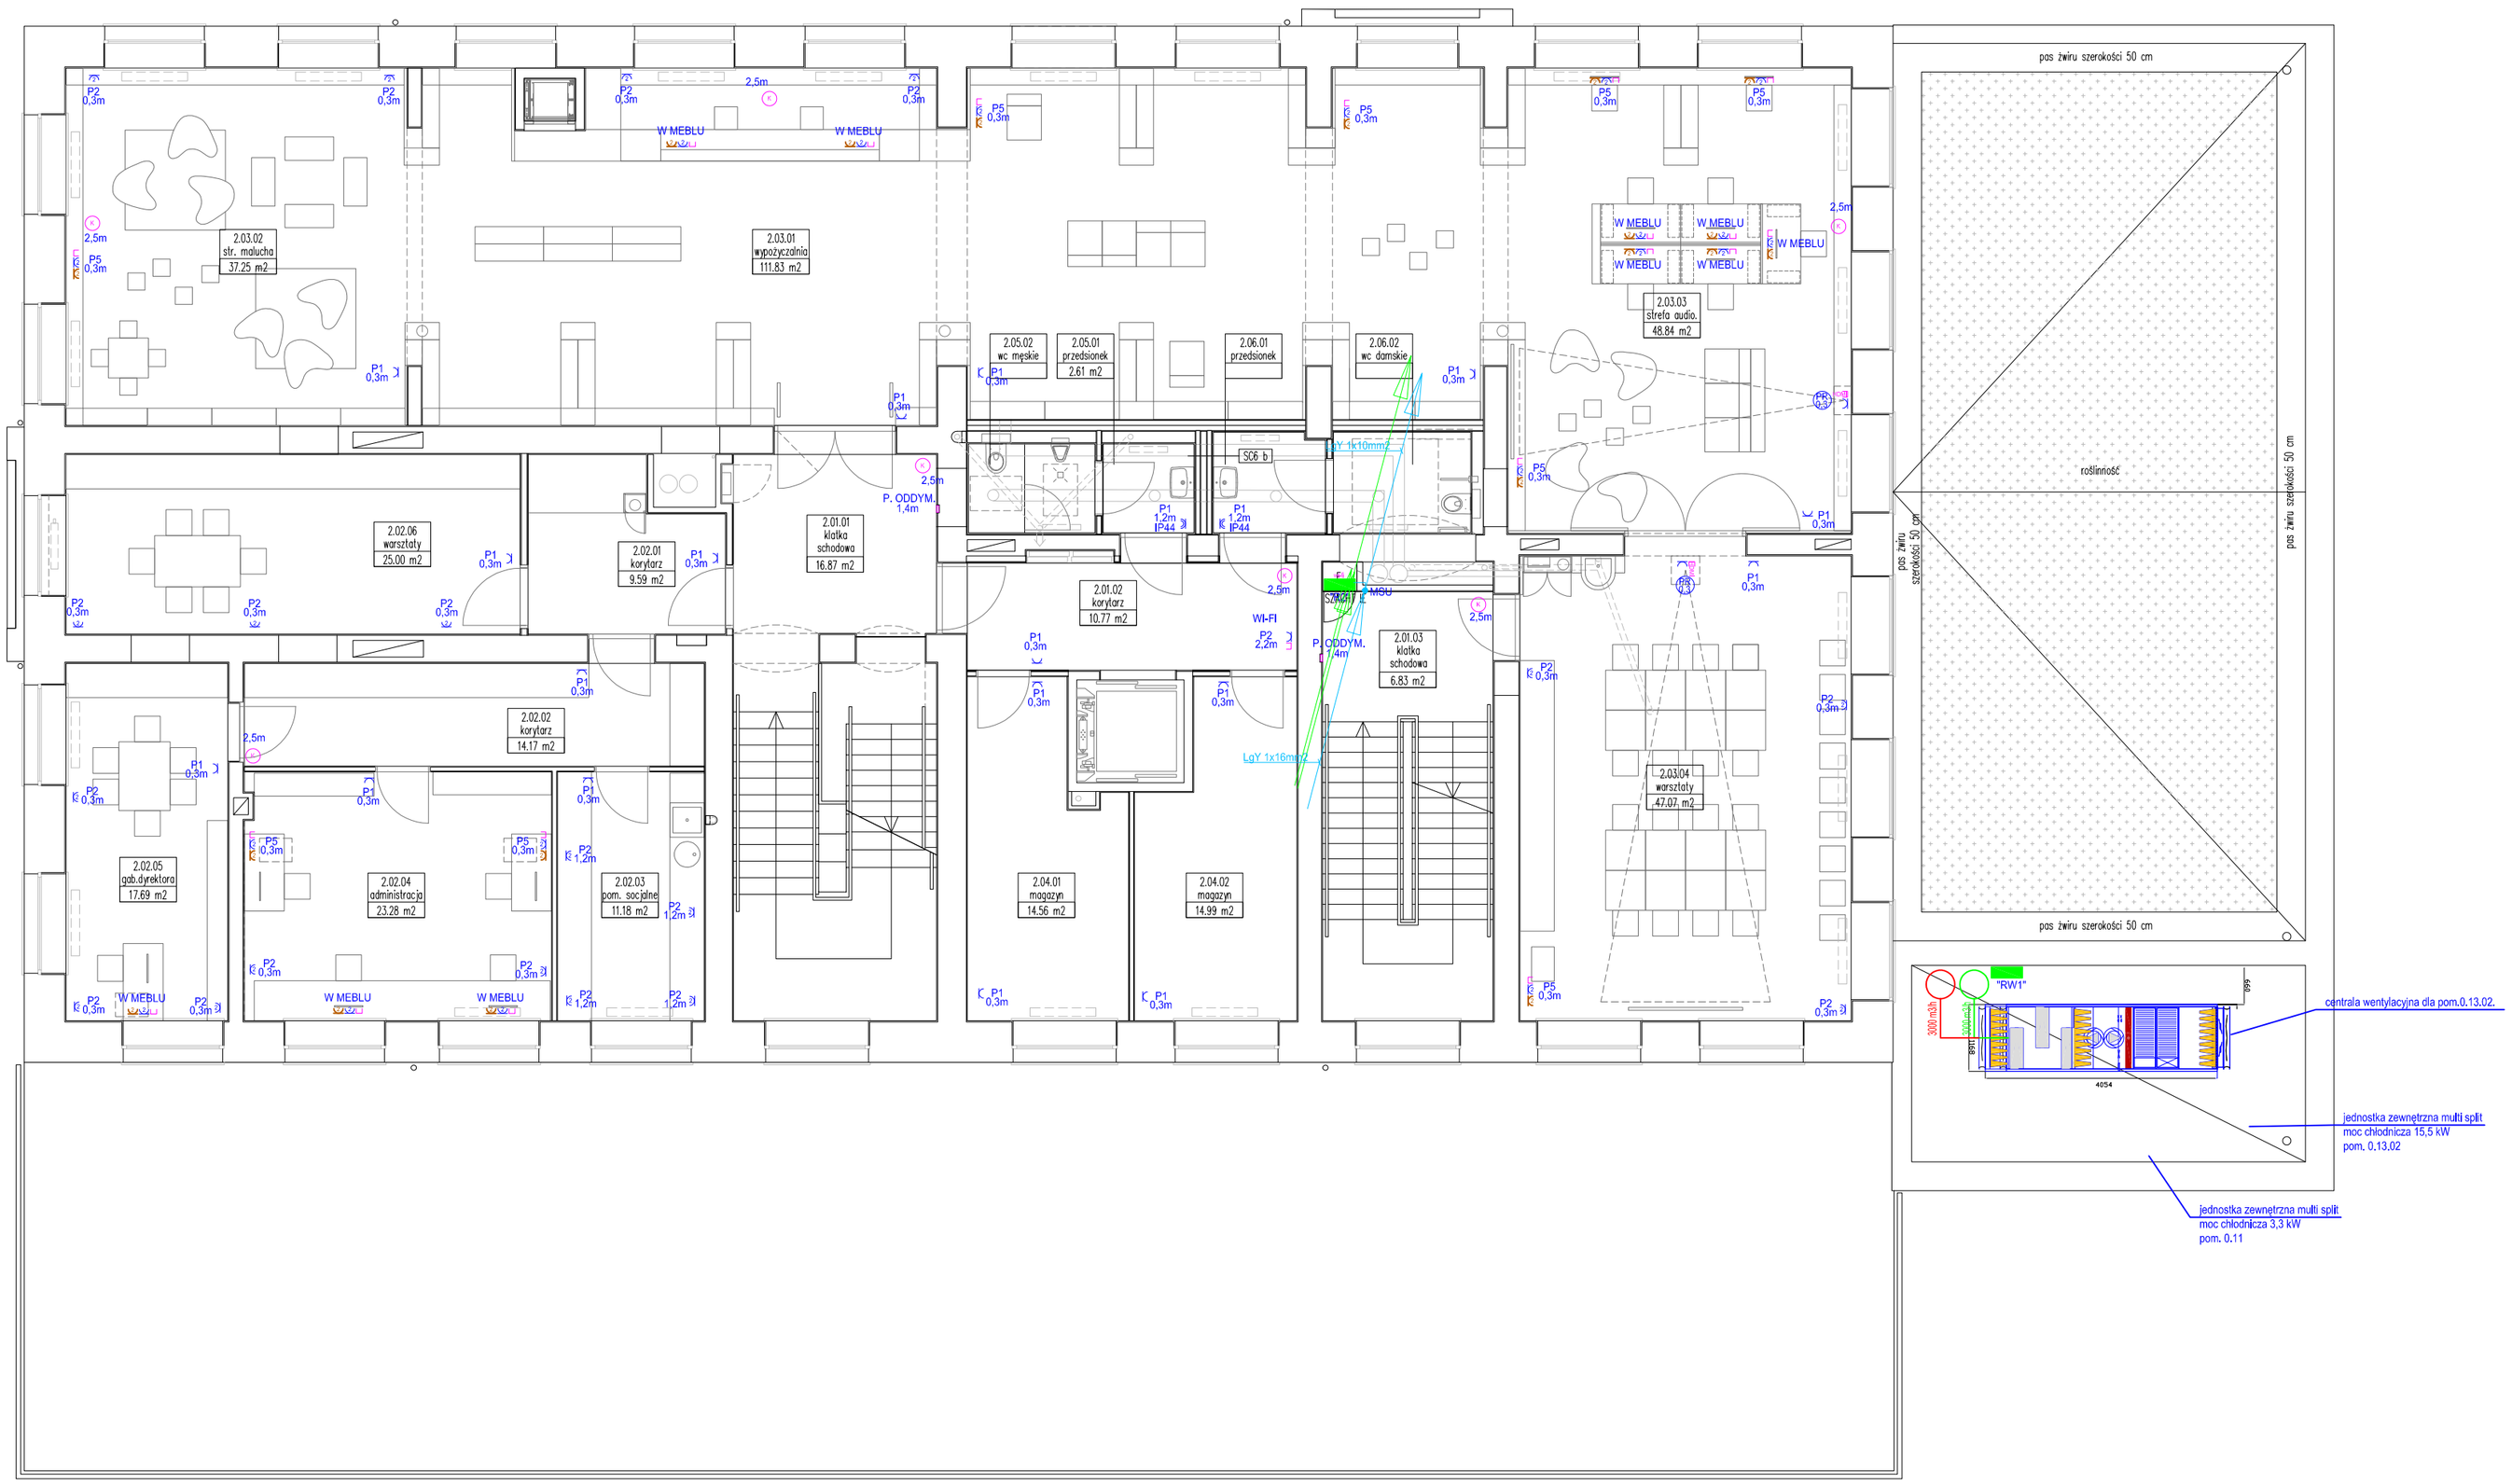

BILANS POWIERZCHNI			
2.01.01.	klatka schodowa	16.87 m²	pełny zakres
2.01.02	korytarz	10.77 m²	pełny zakres
2.01.03	klatka schodowa	6.83 m²	pełny zakres
2.02.01	korytarz	9.59 m²	pełny zakres
2.02.02	korytarz	14.48 m²	pełny zakres
2.02.03	pomieszczenie socjalne	11.18 m²	pełny zakres
2.02.04	administracja	23.28 m²	pełny zakres
2.02.05	gabinet dyrektora	17.69 m²	pełny zakres
2.02.06	warsztaty	25.00 m²	pełny zakres
2.03.01	wypożyczalnia	111.83 m²	pełny zakres
2.03.02	strefa malucha	37.25 m²	pełny zakres
2.03.03	strefa audiowizualna	48.84 m²	pełny zakres
2.03.04	warsztat	47.07 m²	pełny zakres
2.04.01	magazyn	14.60 m²	pełny zakres
2.04.02	magazyn	14.99 m²	pełny zakres
2.05.01	przedsionek	2.61 m²	pełny zakres
2.05.02	wc męskie	3.60 m²	pełny zakres
2.06.01	przedsionek	3.54 m²	pełny zakres
2.06.02	wc damskie	4.75 m²	pełny zakres
	razem	424.77 m²	

WSZYSTKIE OBWODY PROWADZIĆ PODTYNKOWO W BRUZDACH KUTYCH W ŚCIANACH PEŁNYCH, OBWODY STEROWNICZNE ORAZ NISKOPRĄDOWE DODATKOWO W RURCE KARBOWANEJ, UŻYWAĆ PRZEWODÓW PŁASKICH O Uo=750V I PRZEKROJU ŻYŁY 2,5mm2 DLA OBWODÓW GNIAZDOWYCH, STOSOWAĆ OSPRZĘT PODTYNKOWY IP20 ORAZ USZCZELNIONY IP44, PUSZKI ROZDZIELCZE Z SZYBKOZŁĄCZKAMI, OBWODY SIŁOWE ORAZ TECHNOLOGICZNE PROWADZIĆ PRZEWODAMI O PRZEKROJU ŻYŁ DOSTOSOWANYM DO MOCY URZĄDZEŃ, OBWODY TELETECHNICZNE, W TYM MONITORINGU PROWADZIĆ PRZEWODAMY F/FTP4x2x0,5mm KAT, 6 PO DWA DO KAŻDEGO Z GNIAZD 2xRJ45, OBWODY STEROWNICZE PRZEWODAMI TYPU TKSYekw 4x2x0,8mm, OBWODY GŁOŚNIKOWE PROWADZIĆ PRZEWODAMI TLYp2x2,5mm2.

- GNIAZDO DEDYKOWANE 230V IP20
- GNIAZDO 230V IP20
- GNIAZDO 230V IP44
- GNIAZDO 2xRJ45 KAT. 6
- GNIAZDO HDMI
- KAMERA IP 4MP

UKŁAD SIECIOWY: TN-S SAMOCZYNNE WYŁĄCZANIE

uwagi ogólne:
1. projekt jest chroniony prawem autorskim (dz. u. 94.24.83 z dnia 04.02.94). wszystkie informacje zawarte w projekcie stanowią własność autorów opracowania i nie wolno ich użyć ponownie, kopiować i reprodukować bez ich pisemnej zgody.
2. zakres wykonania i obowiązki przy robotach budowlanych – zgodnie ze sztuką budowlaną (warunki techniczne wykonania i odbioru robót budowlano-montażowych).
3. wszelkie przebicia i przejścia instalacji pomiędzy wydzielonymi strefami pożarowymi muszą posiadać odpowiednie zabezpieczenie ppoż. wg wytycznych ppoż.
4. integralną częścią niniejszego opracowania jest część opisowa oraz specyfikacje techniczne.
5. szczegółowe rozmieszczenie wszystkich instalacji wewnętrznych i zewnętrznych budynku wg branżowych projektów wykonawczych. wszystkie tomy opracowania są wzajemnie komplementarne i powinny być odczytywane wspólnie przy czym dokumentacja branży architektonicznej jest nadrzędna względem opracowań branżowych. wszelkie ewentualne niezgodności należy skonsultować z głównym projektantem i projektantami branżowymi.
6. wszystkie wymiary i rzędne, wykonawca jest zobowiązany sprawdzić na budowie, a zaistniałe niezgodności pomiędzy niniejszym projektem i pozostałymi opracowaniami branżowymi a stanem istniejącym należy wyjaśnić i uzgodnić z głównym projektantem i projektantami branżowymi.
7. wszystkie rozwiązania technologiczne i materiałowe winny posiadać odpowiednie certyfikaty i atesty oraz powinny być wykonywane ściśle wg instrukcji producenta.
8. wszystkie użyte materiały elewacyjne, wykończeniowe, sprzęt oświetleniowy, armatura sanitarna winny posiadać stosowne atesty, a eksploatacja obiektu nie powinna wpływać na zmiane parametrów poszczególnych rozwiązań systemowych.
9. wszystkie zaprojektowane rozwiązania materiałowe są rozwiązaniami systemowymi. wszystkie ewentualne zamienniki muszą mieć parametry technologiczne, nie gorsze od przedstawionych w projekcie, muszą spełniać wymagania normatywne oraz muszą posiadać wszystkie wymagane atesty i aprobaty oraz nie mogą generować dodatkowych kosztów
10. teren budowy powinien być przygotowany przez wydzielenie, uporządkowanie i zabezpieczenie pod względem bhp i ppoż. wg projektu zagospodarowania i technologii budowy (w tym bioz) przygotowanego przez wykonawcę i zatwierdzonego przez wynajmującego (inwestora), w czasie wykonywania robót montażowych należy ściśle przestrzegać obowiązujące w tym zakresie przepisy wszyscy pracownicy zatrudnieni przy wykonywaniu robót na budowie muszą być przeszkoleni i znać przepisy bhp i ppoż.
11. przedmiotowy obiekt może zostać przekazany do użytku dopiero po przeprowadzeniu odbioru wszystkich instalacji i przedłożeniu odpowiednich zaświadczeń odbioru. zaświadczenia odbioru, dokumenty, zezwolenia pozwolenie na budowę, uzgodnienia, świadectwo prób, badań itp., powinny być odpowiednio skompletowane i przechowywane na terenie obiektu.
14. niniejsze opracowanie jest integralną częścią składową wielobranżowego projektu wykonawczego,wszystkie projekty instalacji, wyposażenia, montażu urządzeń technologicznych nie objęte zakresem projektu wykonywanego przez pracownię roman rutkowski architekci (ma), wymagają uzgodnienia przez właściwych przez nią projektantów lub jednostki projektowe.
15.wym. otwarcie okiennych i drzwiowych przed montażem stolarki i ślusarki oraz moduły balustrad przed zamówieniem sprawdzić na budowie.

uwaga: podane na rysunkach wymiary, rzędne i rozliczenia schodów są tylko orientacyjne

0 m 1 m 2 m 3 m 4 m 5 m

rr-a
ul. Jesienna 13 b, 53-017 Wrocław
T, F: 722. 058 188, M: 603. 808 111
NIP: 753 140 36 45, REGON: 020400652
www.rr-a.pl

temat projektu	Przebudowa i zmiana sposobu użytkowania budynku gminnego w Rowiczu na Rowicką MultiBibliotekę wraz z zagospodarowaniem terenu i niezbędną infrastrukturą		
adres	ul. Szarych Szeregów 3, 63-900 Rawicz nr dz. 1219, 1226 oraz ulice 2852, 2853, 1233, 1236		
inwestor	Gmina Rawicz ul. Piłsudskiego 21, 63-900 Rawicz		
projektant/elektryczna	mgr inż. Jerzy Woźniak	877/86/Lo	
sprawdzający/elektryczna	inż. Kazimierz Pawlicki	820/86/Lo	
temat rysunku	POZOSTAŁE INSTALACJE. KONDYGNACJA K3		
faza	projekt budowlany	skala 1:100	
branża	elektryczna	E 06	2019.02