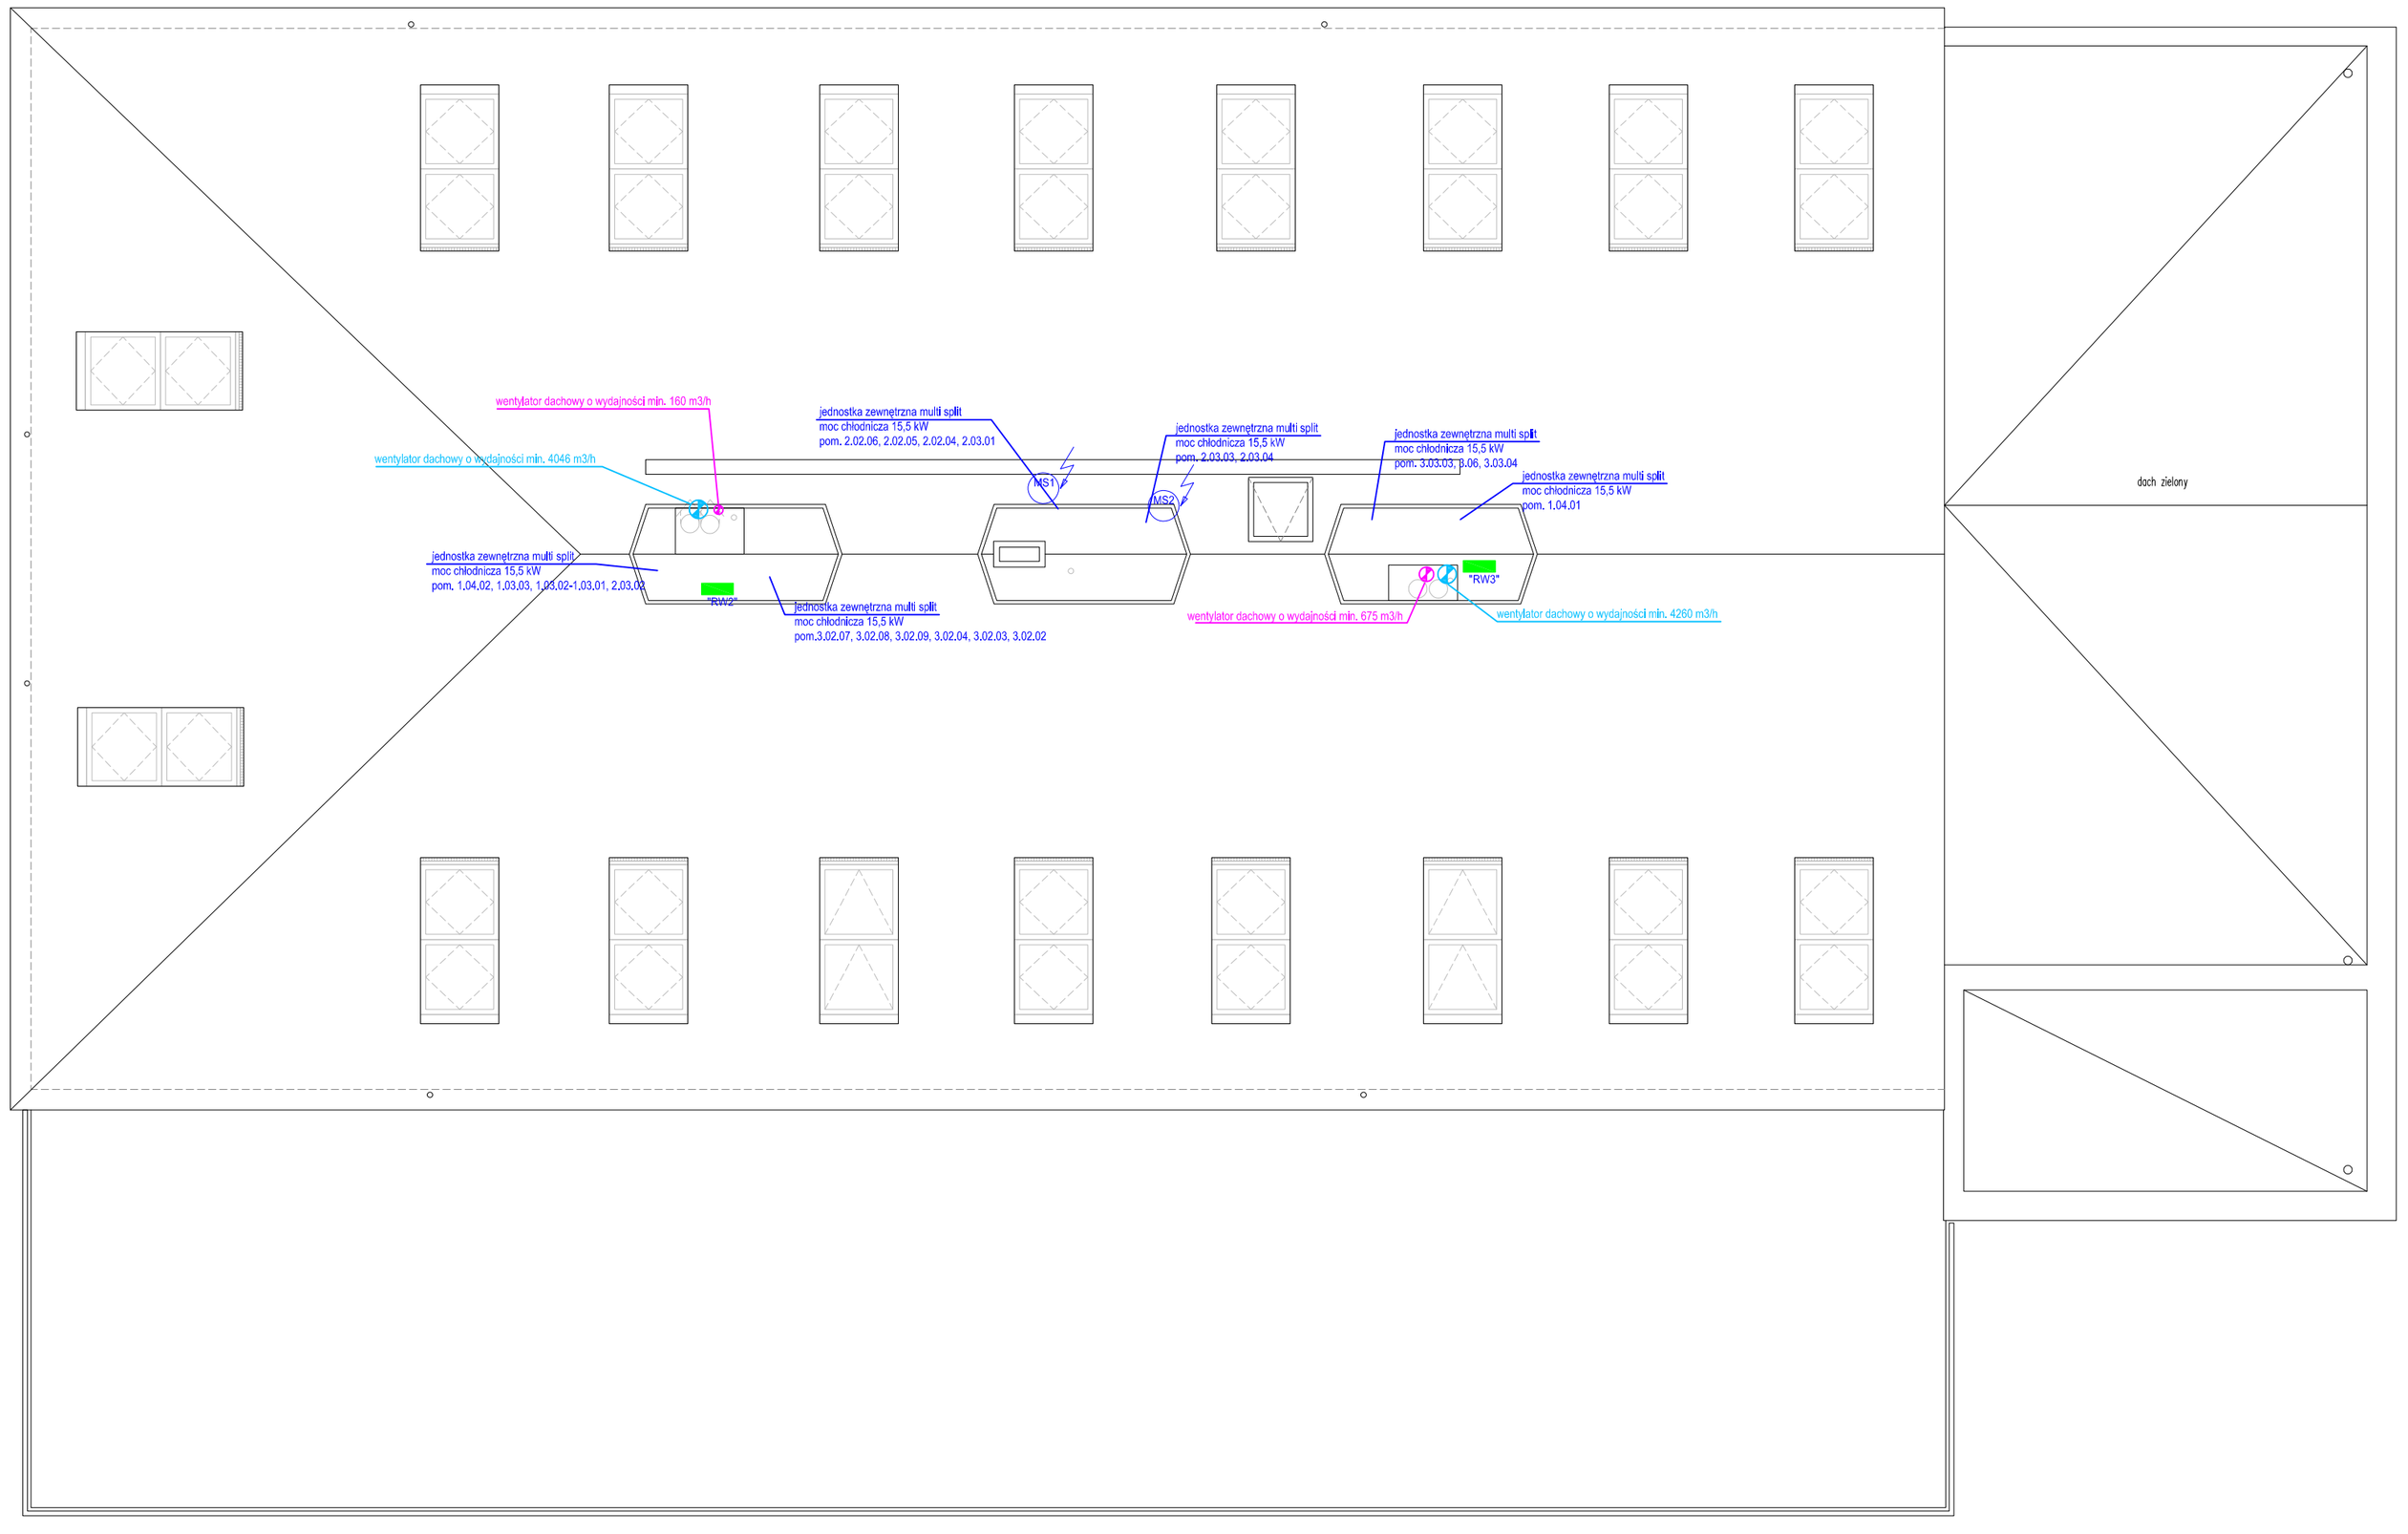

WSZYSTKIE OBWODY PROWADZIĆ PODTYNKOWO W BRUZDACH KUTYCH W ŚCIANACH PEŁNYCH, OBWODY STEROWNICZNE ORAZ NISKOPRĄDOWE DODATKOWO W RURCE KARBOWANEJ. UŻYWAĆ PRZEWODÓW PŁASKICH O Uo=750V I PRZEKROJU ŻYŁY 2,5mm2 DLA OBWODÓW GNIAZDOWYCH, STOSOWAĆ OSPRZĘT PODTYNKOWY IP20 ORAZ USZCZELNIONY IP44. PUSZKI ROZDZIELCZE Z SZYBKOZŁĄCZKAMI. OBWODY SIŁOWE ORAZ TECHNOLOGICZNE PROWADZIĆ PRZEWODAMI O PRZEKTO ŻYŁ DOSTOSOWANYM DO MOCY URZĄDZEŃ. OBWODY TELETECHNICZNE. W TYM MONITORINGU PROWADZIĆ PRZEWODAMY F/FTP4x2x0,5mm KAT. 6 PO DWA DO KAŻDEGO Z GNIAZD 2xRJ45. OBWODY STEROWNICZE PRZEWODAMI TYPU TKSYekw 4x2x0,8mm. OBWODY GŁOŚNIKOWE PROWADZIĆ PRZEWODAMI TLYp2x2,5mm2.

MS1 ZASILANIE MULTI SPLITA

UKŁAD SIECIOWY: TN-S
SAMOCZYNNE WYŁĄCZANIE

uwagi ogólne:
1. projekt jest chroniony prawem autorskim (dz. u. 94.24.83 z dnia 04.02.94). wszystkie informacje zawarte w projekcie stanowią własność autorów opracowania i nie wolno ich użyć, powielać, kopiować i reprodukować bez ich pisemnej zgody.
2. zakres wykonania i obowiązki przy robotach budowlanych – zgodnie ze sztuką budowlaną (warunki techniczne wykonania i odbioru robót budowlano-montażowych).
3. wszelkie przebicia i przejścia instalacji pomiędzy wydzielonymi strefami pożarowymi muszą posiadać odpowiednie zabezpieczenie ppoż. wg wytycznych ppoż.
4. integralną częścią niniejszego opracowania jest rzetu ogólnej oraz specyfikacje techniczne.
5. szczegółowe rozmieszczenie wszystkich instalacji wewnętrznych i zewnętrznych budynku wg branżowych projektów wykonawczych. wszystkie tomy opracowania są wzajemnie komplementarne i powinny być odczytywane wspólnie przy czym dokumentacja branży architektonicznej jest nadrzędna względem opracowań branżowych. wszelkie ewentualne niezgodności należy skonsultować z głównym projektantem i projektantami branżowymi.
6. wszystkie wymiary i rzędna, wykonawca jest zobowiązany sprawdzić na budowie, a zaistniałe niezgodności pomiędzy niniejszym projektem i pozostałymi opracowaniami branżowymi a stanem istniejącym należy wyjaśnić i uzgodnić z głównym projektantem i projektantami branżowymi.
7. wszystkie rozwiązania technologiczne i materiałowe winny posiadać odpowiednie certyfikaty i atesty oraz powinny być wykonywane ściśle wg instrukcji producenta.
8. wszystkie użyte materiały dowiezione, wykończeniowe, sprzęt zawietrzeniowy, armatura sanitarna winny posiadać stosowne atesty, o eksploatacji obiektu nie powinno wyłynąć na zmiane parametrów poszczególnych rozwiązań systemowych.
9. wszystkie zaproponowane rozwiązania materiałowe za rozwiązaniami systemowymi. wszystkie ewentualne zamienniki muszą mieć parametry technologiczne, nie gorsze od przedstawionych w projekcie, muszą spełniać wymagania normatywne oraz muszą posiadać wszystkie wymagane atesty i aprobaty oraz nie mogą generować dodatkowych kosztów
10. teren budowy powinien być przygotowany przez wyżelenie, uporządkowanie i zabezpieczenie pod względem bhp i ppoż. wg projektu zagospodarowania i technologii budowy (w tym bioz) przygotowanego przez wykonawcę i zatwierdzonego przez wynajmującego (inwestora). w czasie wykonywania robót montażowych należy ścisle przestrzegać obowiązujące w tym zakresie przepisy. wszyscy pracownicy zatrudnieni przy wykonywaniu robót na budowie muszą być przeszkoleni i znać przepisy bhp i ppoż.
11. przedmiotowy obiekt może zostać przekazany do użytku dopiero po przeprowadzeniu odbioru wszystkich instalacji i przedłożeniu odpowiednich zaświadczeń odbioru. zaświadczenia odbioru, dokumenty, zezwolenia pozwolenie na budowę, uzgodnienia, świadectwa prób, badań itp., powinny być odpowiednio skompletowane i przechowywane na terenie obiektu.
14. niniejsze opracowanie jest integralną częścią całościowo wielobranżowego projektu wykonawczego,wszystkie projekty instalacji, wyposażenia, montażu urządzeń technologicznych nie objęte zakresem projektu wykonywanego przez pracownię roman rutkowski architekci" (ma), wymagają uzgodnienia przez właściwych przez nią projektantów lub jednostki projektowej.
15.wym. otworów okiennych i drzwiowych przed montażem stolarki i ślusarki oraz modułu balustrad przed zamówieniem sprawdzić na budowie.

uwaga: podane na rysunkach wymiary, rzędne i rozliczenia schodów są tylko orientacyjne

0 m 1 m 2 m 3 m 4 m 5 m

ul. Jesienna 13 b, 53-017 Wrocław
T, F: 722. 058 188, M: 603. 808 111
NIP: 753 140 36 45, REGON: 020400652
www.rr-a.pl

temat projektu	Przebudowa i zmiana sposobu użytkowania budynku gminnego w Rawiczu na Rawicką MultiBibliotekę wraz z zagospodarowaniem terenu i niezbędną infrastrukturą		
adres	ul. Szarych Szeregów 3, 63-900 Rawicz nr dz. 1219, 1226 oraz ulice 2852, 2853, 1233, 1236		
inwestor	Gmina Rawicz ul. Piłsudskiego 21, 63-900 Rawicz		
projektant/elektryczna	mgr inż. Jrzy Wolniak	877/86/Lo	
sprawdzający/elektryczna	inż. Kazimierz Pawlicki	820/86/Lo	
temat rysunku	RZUT DACHU – POZOSTAŁE INSTALACJE		
faza	projekt budowlany	skala 1:100	
branża	elektryczna	E 09	2019.02