



Rzut fundamentów  
skala 1:100

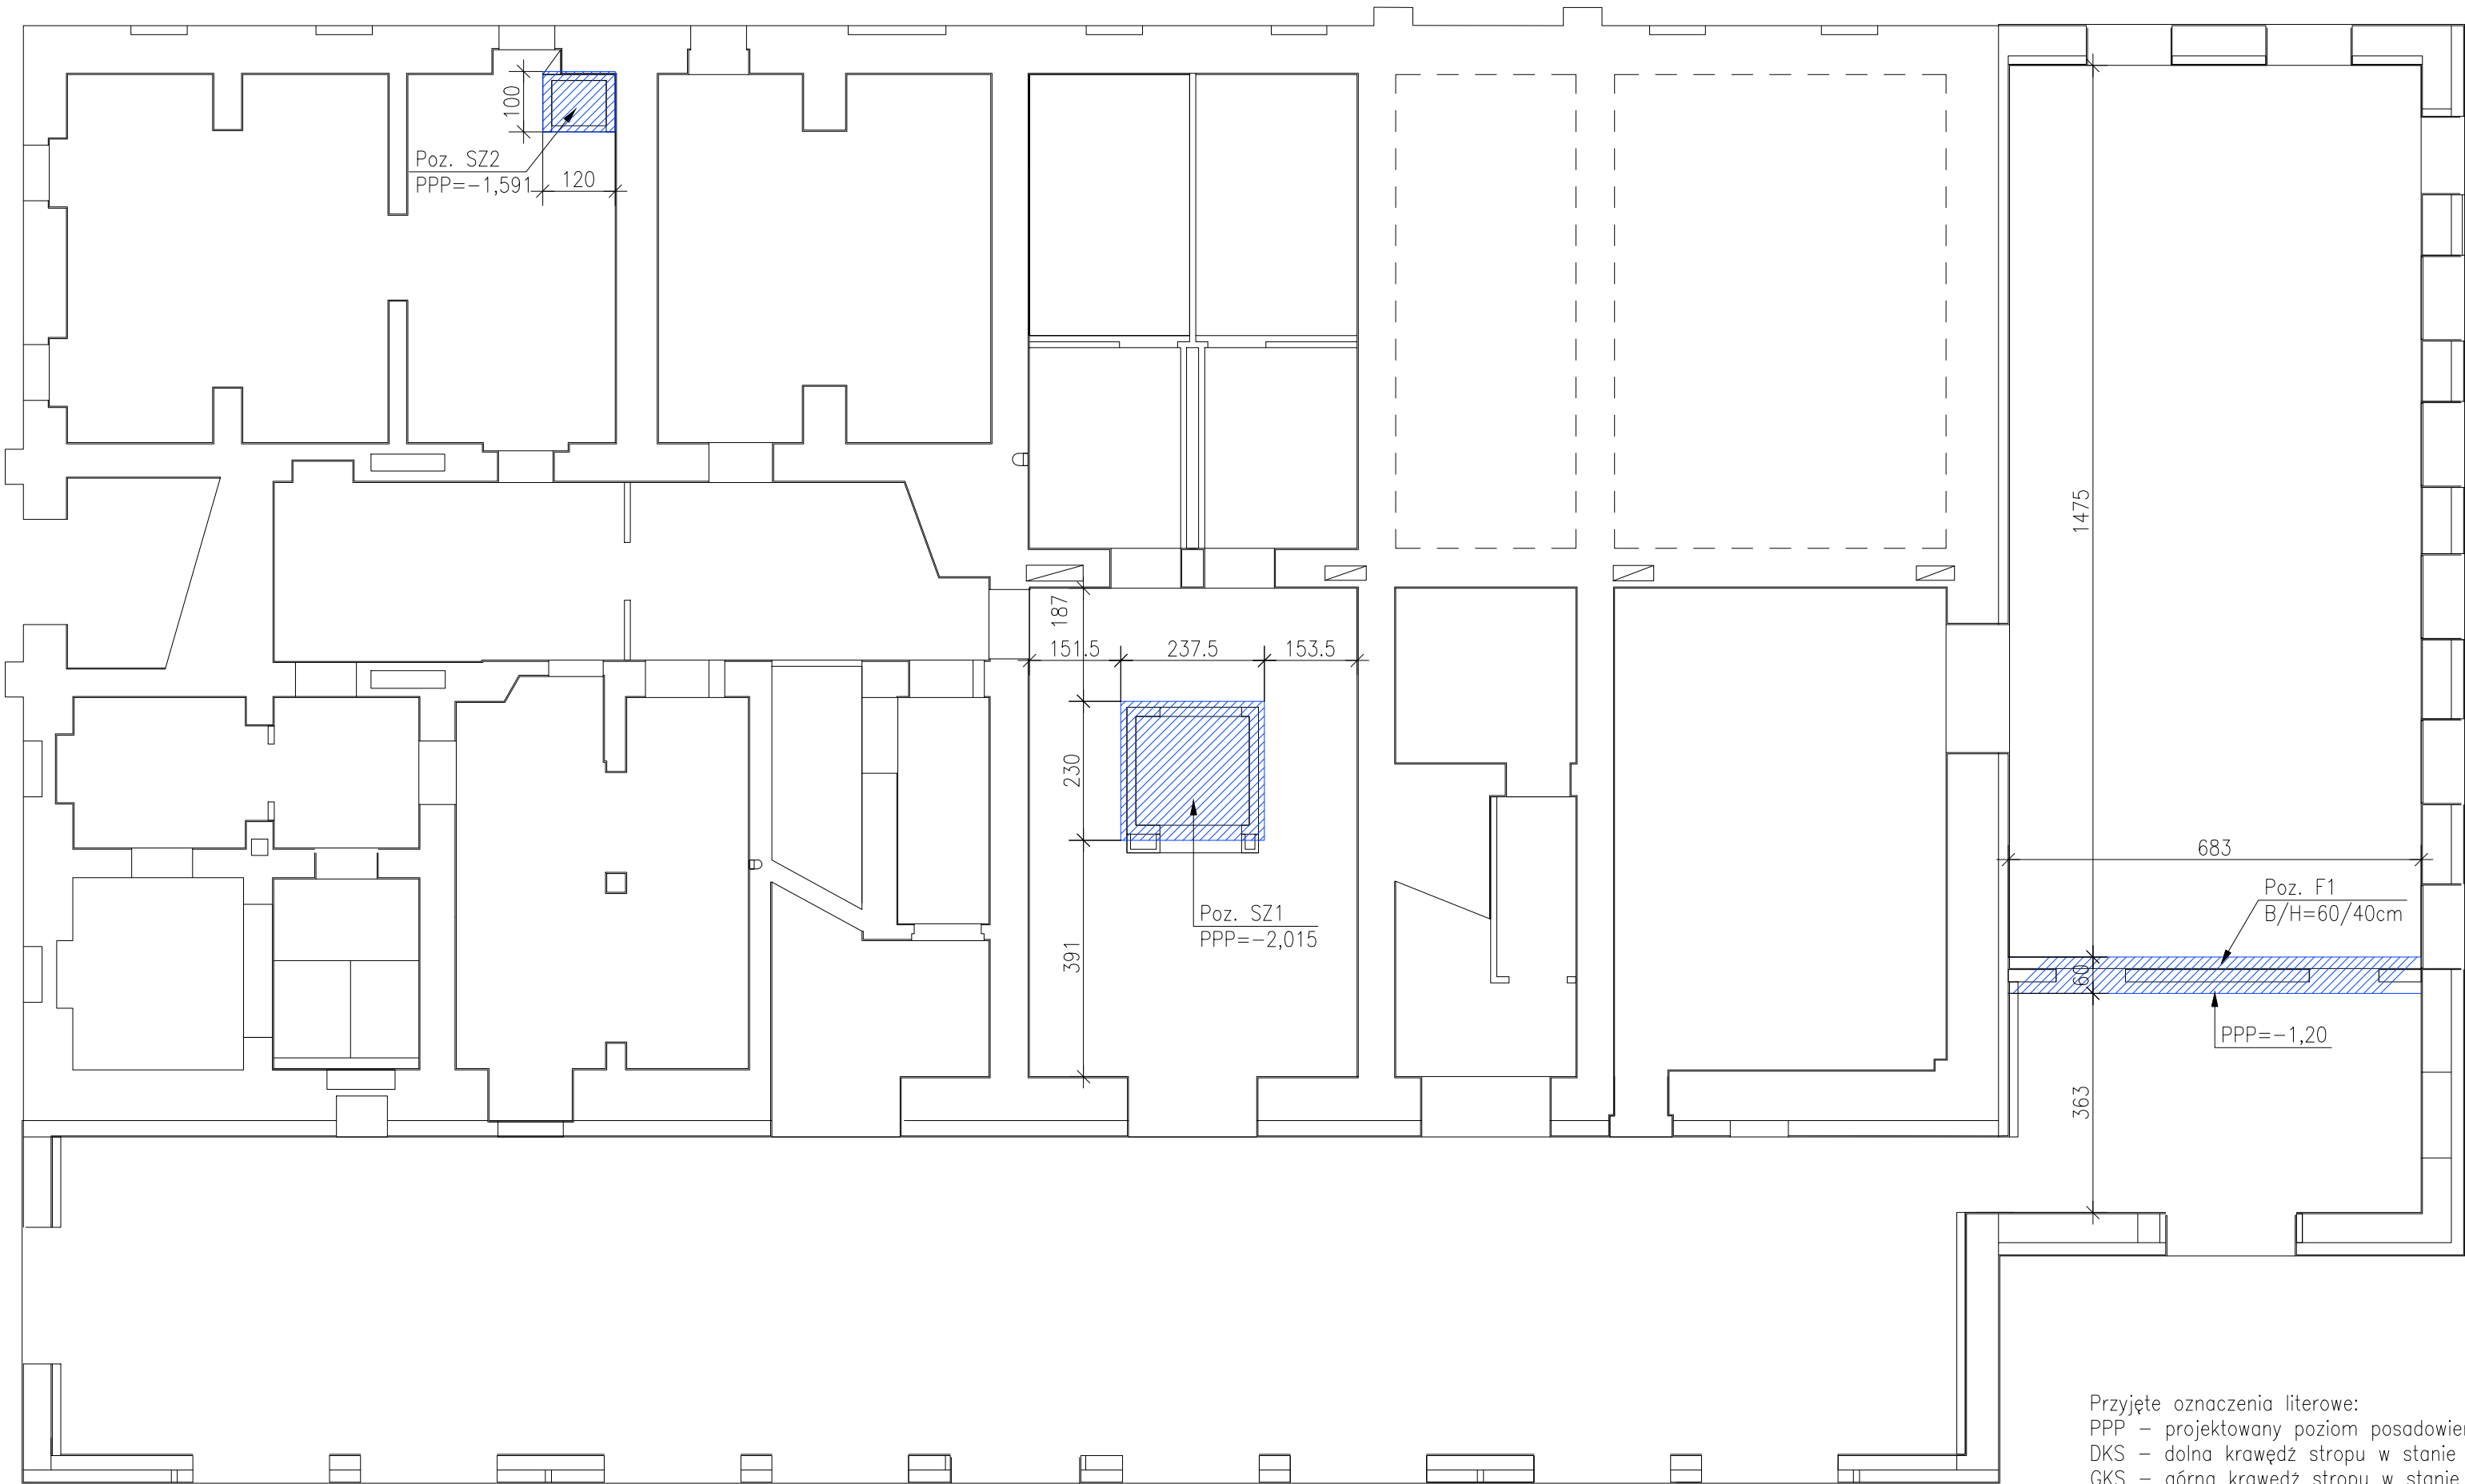

Przyjęte oznaczenia literowe:  
PPP – projektowany poziom posadowienia.  
DKS – dolna krawędź stropu w stanie surowym  
GKS – górna krawędź stropu w stanie surowym  
Wymiar nadkreślony – wymiar domniemany  
Wymiar podkreślony – pomiar z natury



ul. Jesienna 13 b, 53-017 Wrocław  
 T: 722 058 188,  
 NIP: 753 140 36 45, REGON: 020400652

www.rr-a.pl

temat projektu	Przebudowa i zmiana sposobu użytkowania budynku gminnego w Rowiczu na Rowicką MultiBibliotekę wraz z zagospodarowaniem terenu i niezbędną infrastrukturą		
adres	ul. Szarych Szeregów 3, 63-900 Rowicz nr dz. 1219, 1226 oraz ulice 2852, 2853, 1233, 1236		
inwestor	Gmina Rowicz ul. Piłsudskiego 21, 63-900 Rowicz		
projektant/konstrukcja	mgr inż. Piotr Mikołajczak	1111/88/Lo	
sprawdzający/konstrukcja	inż. Stanisław Habicht	802/86/Lo	
temat rysunku	Rzut fundamentów.		
faza	projekt budowlany i wykonawczy	skala 1:100	Rys. nr K1
branża	konstrukcja	PB	2018-12-15