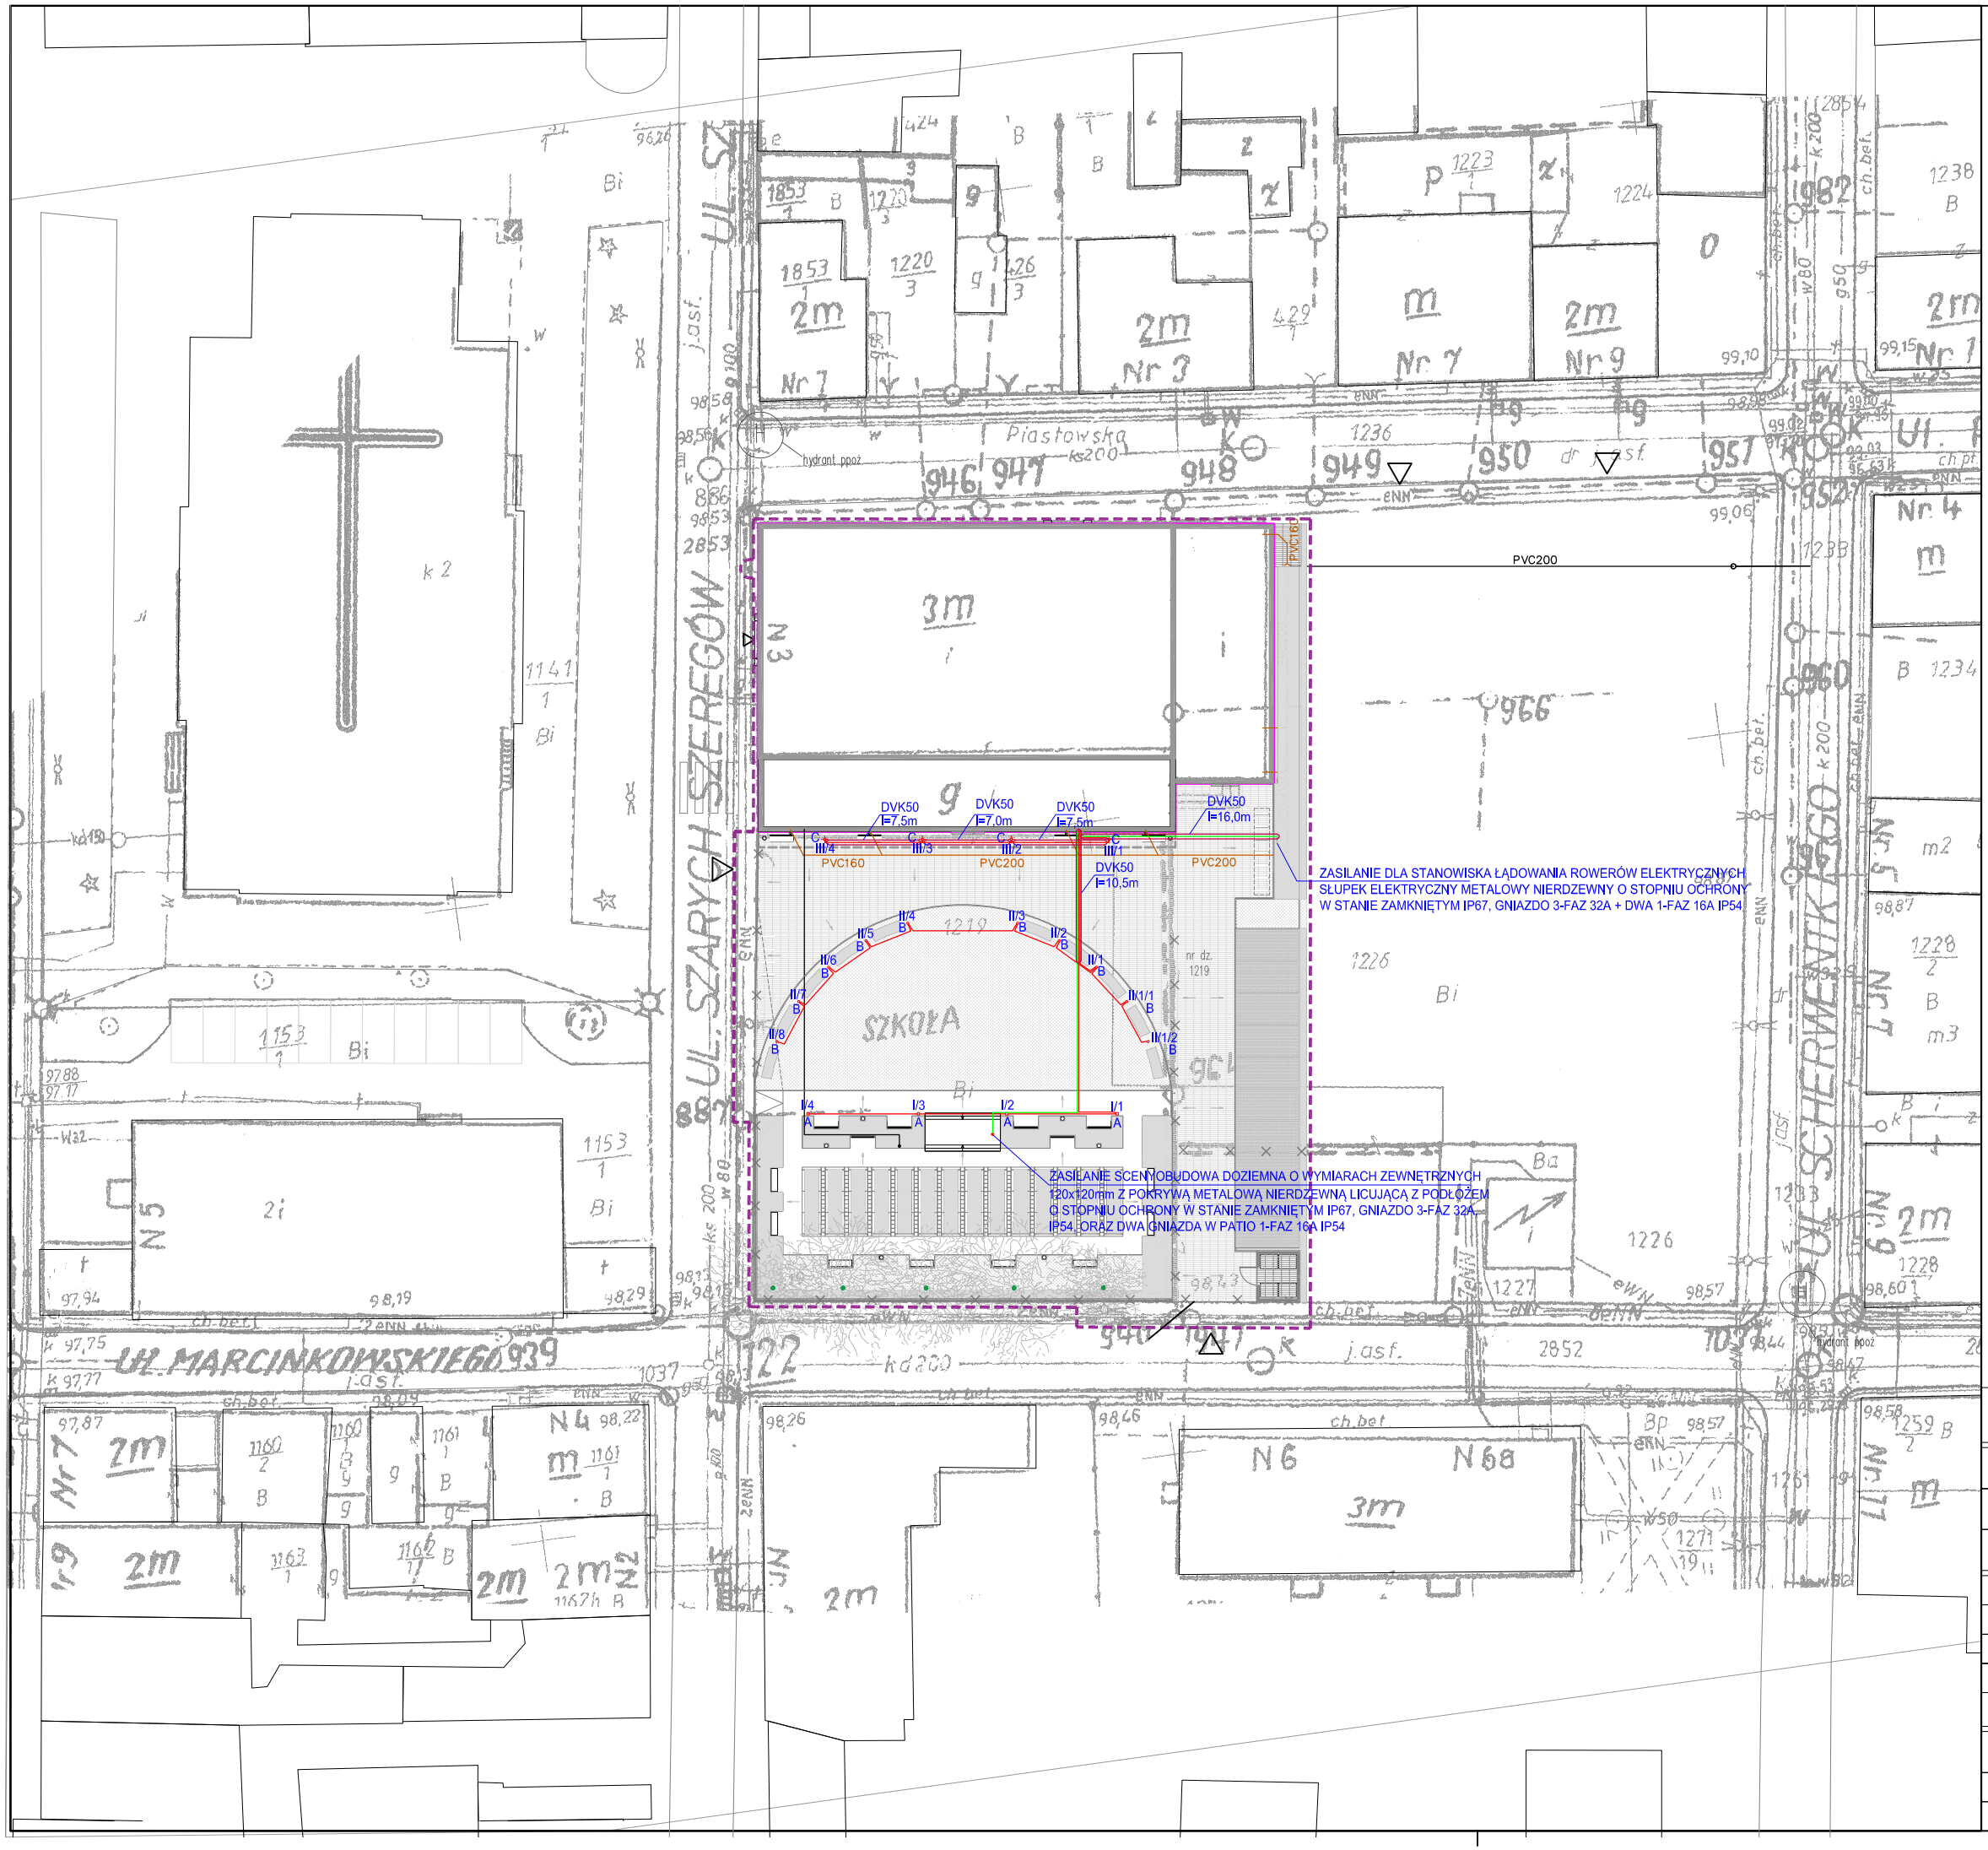

PROJEKTOWANE KABLOWE LINIE ZASILAJĄCE

PROJEKTOWANE KABLOWE LINIE OŚWIETLENIOWE

WYKOPY WYKONYWAĆ KOPARKĄ Z ŁYŻKĄ 40cm, W MIEJSCACH ZAGĘSZCZENIA UZBROJENIA PODZIEMNEGO WYKONAĆ WYKOPY PRÓBNE. OBWODY OŚWIETLENIOWE UKŁADAĆ KABLAMI YKY 4x6mm2. OBWODY ZASILAJĄCE WYKONAĆ KABLAMI, YAKY 5x16mm2 DLA GNIAZDA NA SCENIE ORAZ STANOWISKA ŁADOWANIA ROWERÓW ELEKTRYCZNYCH. KABLE PROWADZIĆ W ROWIE KABLOWYM 0,8x0,4m NA GŁĘBOKOŚCI 0,7m. PRZY SKRZYOWANIACH I ZBLIŻENIACH Z INFRASTRUKTURĄ TECHNICZNĄ ORAZ POD CIĄGAMI JEZDNYMI W RURZE OSŁONOWEJ DVK50

A_O OPRAWA PARKOWA Z OPTYKĄ DOOKÓLNĄ ZE ŹRÓDŁEM LED 5000lm W OBUDOWIE Z ODLEWU ALUMINIOWEGO MALOWANEGO PROSZKOWO Z KLOSZEM Z POLIWĘGLANU, IP65, NA SŁUPIE ALUMINIOWYM O WYSOKOŚCI 5,0m

B_O SŁUPEK OŚWIETLENIOWY LED 1200lm, 10W, NW, IP67

$C_\diamond$ OPRAWA DOZIEMNA SZEROKOKĄTNA, 36-LED, 46W, OKRĄGŁE FI 280MM OPTYKA WS, NW, IP67, ZEWNĘTRZNA NAJAZDOWA,

ROMAN RUTKOWSKI ARCHITEKCI
ul. Jesienna 13 b, 53-017 Wrocław
T, F: 722. 058 188, M: 603. 808 111
NIP: 753 140 36 45, REGON: 020400652
www.rr-a.pl

temat projektu	Przebudowa i zmiana sposobu użytkowania budynku gminnego w Rawiczu na Rawicką MultiBibliotekę wraz z zagospodarowaniem terenu i niezbędną infrastrukturą		
adres	ul. Szarych Szeregów 3, 63-900 Rawicz nr dz. 1219, 1226 oraz ulice 2852, 2853, 1233, 1236		
inwestor	Gmina Rawicz ul. Piłsudskiego 21, 63-900 Rawicz		
projektant/elektryczna	mgr inż. Jrzy Woźniak	877/86/Lo	
sprawdzający/elektryczna	inż. Kazimierz Pawlicki	820/86/Lo	
temat rysunku	OŚWIETLENIE TERENU		
faza	projekt wykonawczy	skala 1:500	
branża	elektryczna	E 11	2019.02