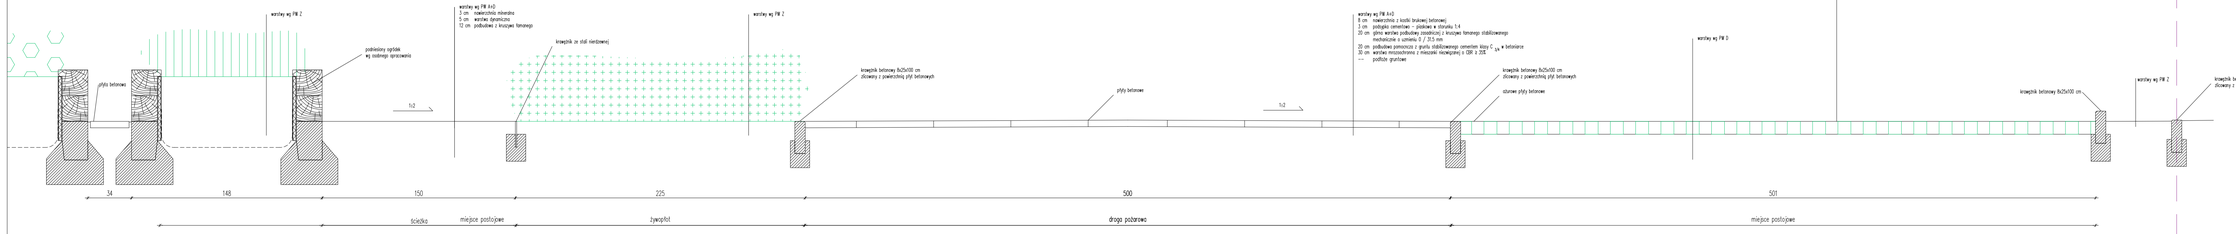

ul. Jesienna 13 b., 53-197 Wrocław
T. 71 722 100 188, m. 601 828 111
NIP: 912 140 36 45, REGON: 020480652
www.n-a.pl

temat projektu	Przebudowa i zmiana kapacitu użytkowania budynku gminnego w Rowicku na Rowicką MultiBibliotekę wraz z zagospodarowaniem terenu i niezbędną infrastrukturą
adres	ul. Ostrych Szeregów 1, 63-900 Rawicz nr ew. 1376, 1226 arus ukw 2853, 2853, 1233, 1236
inwestor	Gmina Rawicz ul. Piłsudskiego 21, 63-900 Rawicz
projektant/architektura	dr inż. arch. Marcin Rutkowski
współpraca/architektura	mgr inż. arch. Paweł Firyn
współpraca/architektura	mgr inż. arch. Aleksandra Krzemnik
współpraca/architektura	mgr inż. arch. Wojciech Wróbel
temat rysunku	PZT – przekrój B–B
fazа	projekt wykonawczy
branża	architektura

12/07/2019	skala 1:20	
	PZP P 02	2019.02