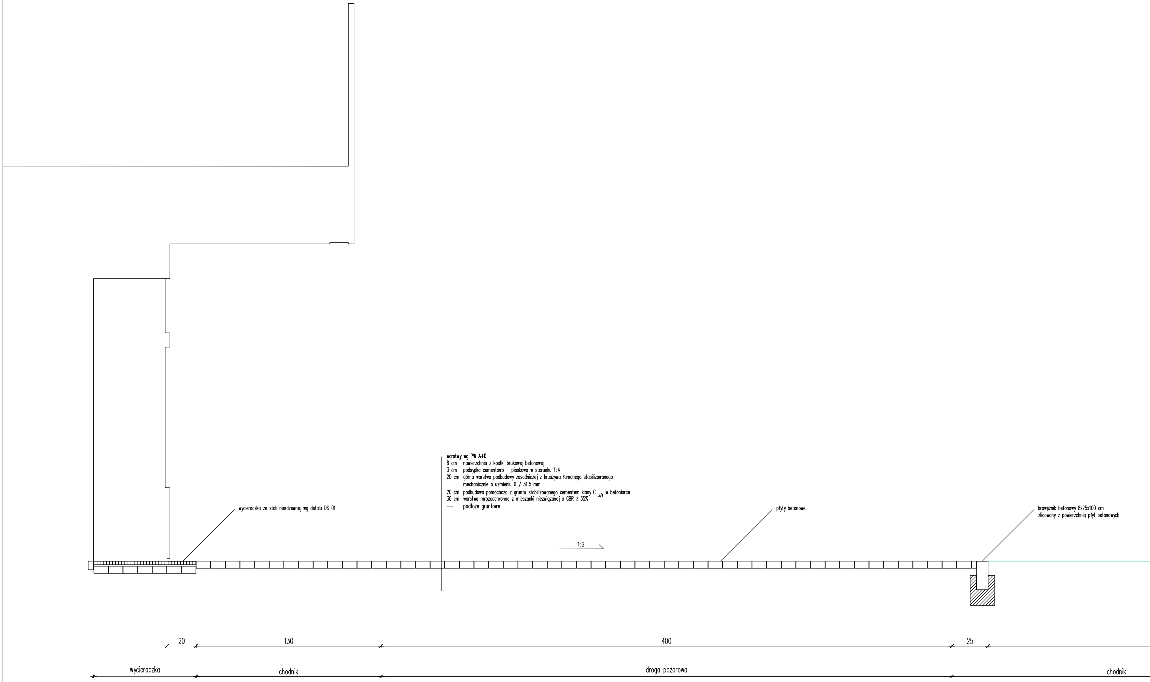
wycieraczka ze stali nierdzewnej wg detalu DS 01
1÷2
płyty betonowe
krawężnik betonowy 8x25x100 cm
zlicowany z powierzchnią płyt betonowych
20
130
400
25
wycieraczka
chodnik
droga pożarowa
chodnik

**warstwy wg PW A+D**
8 cm nawierzchnia z kostki brukowej betonowej
3 cm podsypka cementowo – piaskowa w storunku 1:4
20 cm górna warstwa podbudowy zasadniczej z kruszywa łamanego stabilizowanego mechanicznie o uzmieniu 0 / 31.5 mm
20 cm podbudowa pomocncza z gruntu stabilizowanego cementem klasy $C_{3/4}$ w betoniarce
30 cm warstwa mrozoochronna z mieszanki niezwiązanej o CBR ≥ 35%
-- podłoże gruntowe

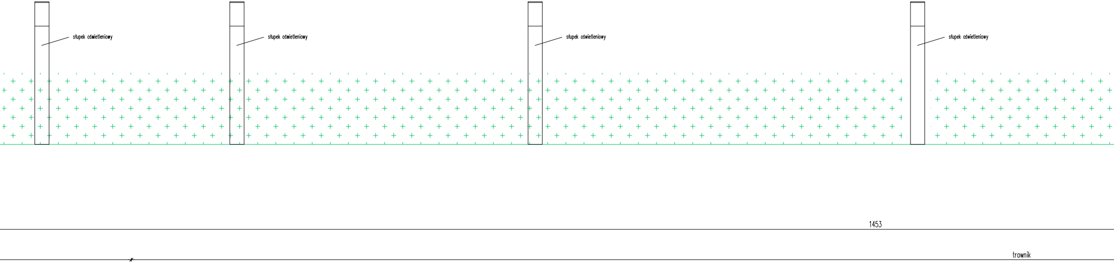
słupek oświetleniowy
słupek oświetleniowy
słupek oświetleniowy
słupek oświetleniowy
1453
trawnik

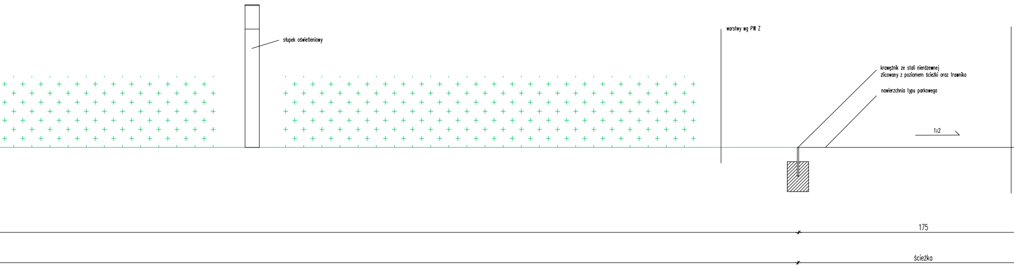
słupek oświetleniowy
warstwy wg PW Z
krawężnik ze stali nierdzewnej
zlicowany z poziomem ścieżki oraz trawnika
nawierzchnia typu parkowego
1÷2
175
ścieżka

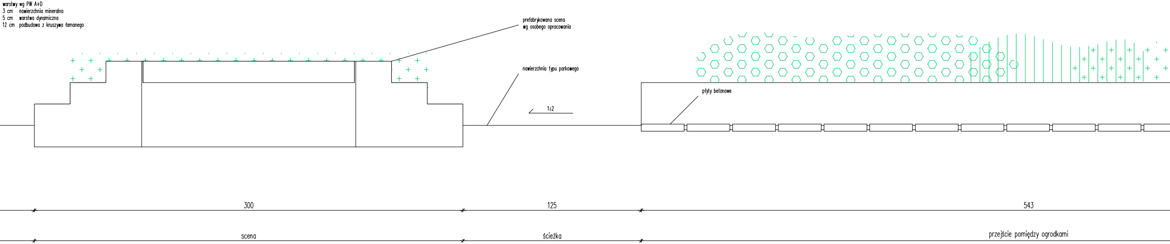
warstwy wg PW A+D
3 cm nawierzchnia mineralna
5 cm warstwa dynamiczna
12 cm podbudowa z kruszywa łamanego
prefabrykowana scena
wg osobego opracowania
nawierzchnia typu parkowego
1÷2
płyty betonowe
300
125
543
scena
ścieżka
przejście pomiędzy ogrodkami

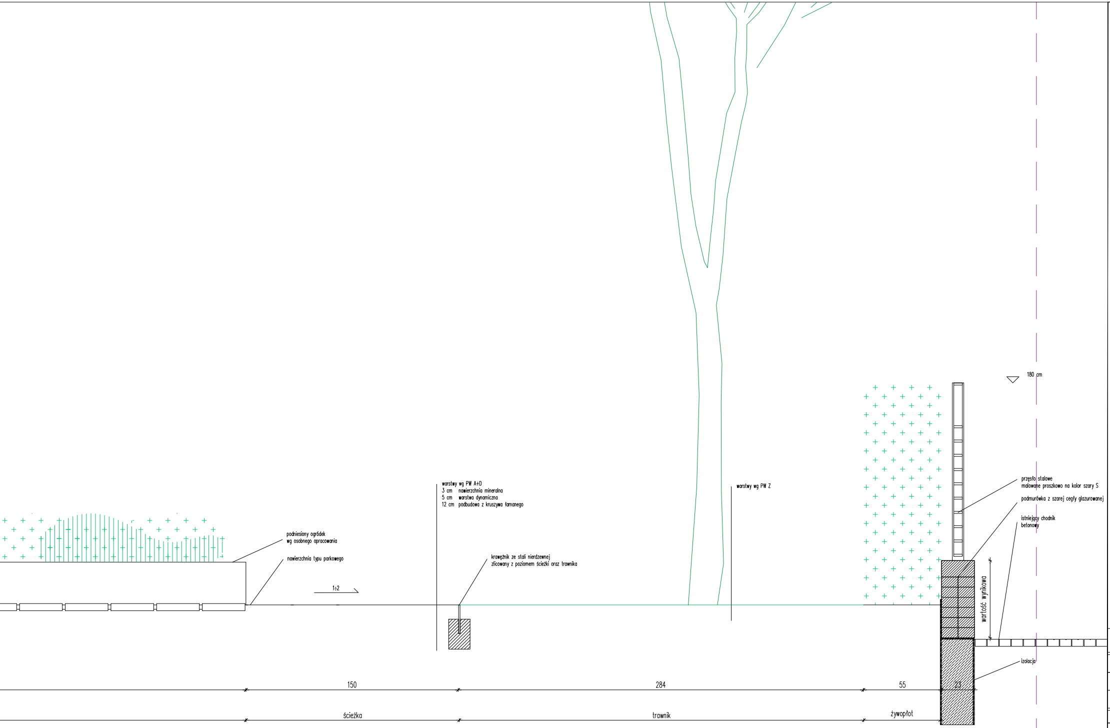
180 cm
przęsło stalowe
malowane proszkowo na kolor szary S
podmurówka z szarej cegły glazurowanej
istniejący chodnik
betonowy
wartość wynikowa
izolacja
warstwy wg PW Z
warstwy wg PW A+D
3 cm nawierzchnia mineralna
5 cm warstwa dynamiczna
12 cm podbudowa z kruszywa łamanego
podniesiony ogródek
wg osobnego opracowania
nawierzchnia typu parkowego
1÷2
krawężnik ze stali nierdzewnej
zlicowany z poziomem ścieżki oraz trawnika
150
284
55
23
ścieżka
trawnik
żywopłot

ROMAN RUTKOWSKI ARCHITEKCI
ul. Jesienna 13 b, 53-017 Wrocław
T, F: 722. 058 188, M: 603. 808 111
NIP: 753 140 36 45, REGON: 020400652
www.rr-a.pl

| | | | |
|---|---|---|---|
| temat projektu | Przebudowa i zmiana sposobu użytkowania budynku gminnego w Rawiczu na Rawicką MulitiBibliotekę wraz z zagospodarowaniem terenu i niezbędną infrastrukturą | | |
| adres | ul. Szarych Szeregów 3, 63-900 Rawicz<br>nr dz. 1219, 1226 oraz ulice 2852, 2853, 1233, 1236 | | |
| inwestor | Gmina Rawicz<br>ul. Piłsudskiego 21, 63-900 Rawicz | | |
| projektant/architektura | dr inż. arch. Roman Rutkowski | 12/07/DOIA | Rutkowski |
| współpraca/architektura | mgr inż. arch. Paweł Floryn | | |
| współpraca/architektura | mgr inż. arch. Aleksandra Kramnik | | Kramnik |
| współpraca/architektura | mgr inż. arch. Wojciech Motyka | | |
| | | | |
| temat rysunku | PZT – przekrój C-C | | |
| faza | projekt wykonawczy | skala 1:20 | |
| branża | architektura | PZT P 03 | 2019.02 |