


1. Elementy stalowe ocynkowane
2. Elementy drewniane wykonąć z desek elewacyjnych ze świerku skandynawskiego bejcowanego trzykrotnie na kolor czarny N

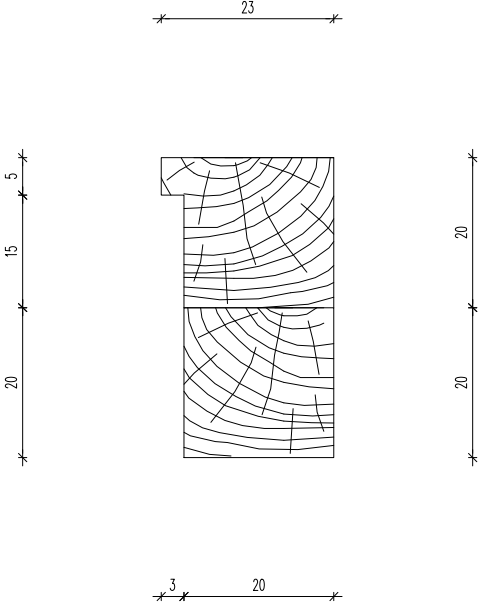

<div><div><div></div><div>roman rutkowski architekt</div></div><div>ul. Jesienna 13 b, 53-017 Wrocław T, F: 722. 058 188, M: 603. 808 111 NIP: 753 140 36 45, REGON: 020400652</div><div>www.rr-a.pl</div></div>			
temat projektu	Przebudowa i zmiana sposobu użytkowania budynku gminnego w Rawiczu na Rawicką MultiBibliotekę wraz z zagospodarowaniem terenu i niezbędną infrastrukturą		
adres	ul. Szarych Szeregów 3, 63-900 Rawicz nr dz. 1219, 1226 oraz ulice 2852, 2853, 1233, 1236		
inwestor	Gmina Rawicz ul. Piłsudskiego 21, 63-900 Rawicz		
projektant/architektura	dr inż. arch. Roman Rutkowski	12/07/DOIA	Rutkowski
współpraca/architektura	mgr inż. arch. Paweł Floryn		Floryn
współpraca/architektura	mgr inż. arch. Aleksandra Kramnik		Kramnik
współpraca/architektura	mgr inż. arch. Wojciech Motyka		Motyka
temat rysunku	DETAL B ŚCIANKI OGRÓDKA		
faza	projekt budowlano-wykonawczy	skala 1:10	
branża	architektura	DET M 03	2019.02