

Pow. całkowita 420,03 m²
Pow. użytkowa 297,52 m²
STAN ISTNIEJĄCY


zestawienie powierzchni K3 - STAN PROJEKTOWANY

2.01	klatka ewakuacyjna	19,80 m²
2.02	korytarz	16,97 m²
2.03	mieszkanie wspomagane 2.1	25,57 m²
2.04	mieszkanie wspomagane 2.2	48,94 m²
2.05	mieszkanie wspomagane 2.3	22,73 m²
2.06	strefa wspólna	63,66 m²
2.07	korytarz	16,32 m²
2.08	mieszkanie wspomagane 2.4	22,67 m²
2.09	mieszkanie wspomagane 2.5	48,93 m²
2.10	mieszkanie wspomagane 2.6	24,76 m²
2.11	pralnia	7,43 m²

Razem 317,79 m²

Pow. całkowita bud. 1687,42 m²
Pow. użytkowa bud. 1230,48 m²
Kubatura 5 874 m³

- ściany istniejące
- wyburzenia
- ściany nowe
- wnęki wejściowe

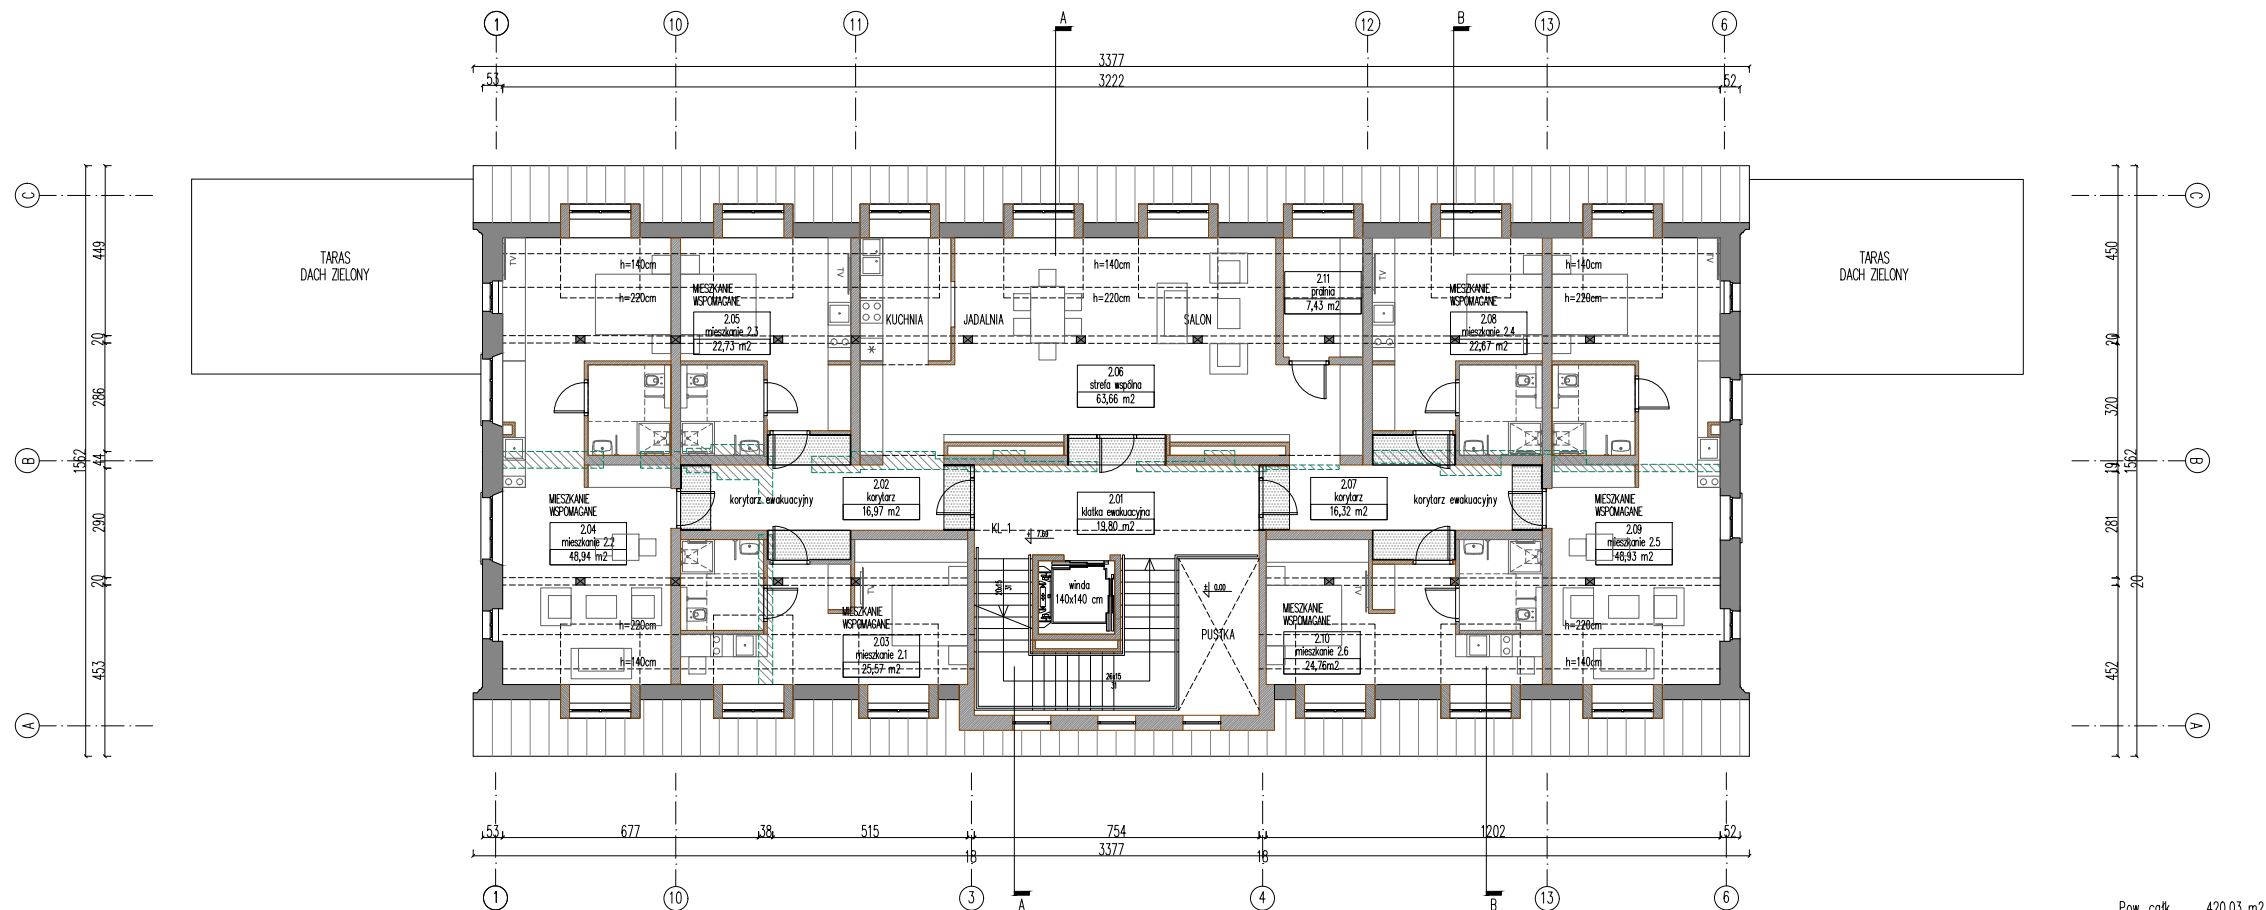

Pow. całkowita 420,03 m²
Pow. użytkowa 317,79 m²
STAN PROJEKTOWANY



ul. Jesienna 13 b, 53-017 Wrocław
T, F: 722 058 188, M: 603 808 111
NIP: 753 140 36 45, REGON: 020400652

www.rra.pl

temat projektu: Przebudowa i zmiana sposobu użytkowania budynku gminnego przy ul. Ignacego Buszy 5 w Rawiczu w celu poszerzenia usług społecznych i zdrowotnych Miejsko-Gminnego Ośrodka Pomocy Społecznej oraz utworzenia Centrum Wsparcia Ekonomii Społecznej (CWES)

adres: ul. Ignacego Buszy 5, 63-900 Rawicz
nr dz. 1153/1

inwestor: Gmina Rawicz
ul. Piłsudskiego 21, 63-900 Rawicz

projektant/architektura: dr inż. arch. Roman Rutkowski 12/07/DOIA

współpraca/architektura: mgr inż. arch. Marta Matynia

współpraca/architektura: mgr inż. arch. Dawid Rószczka

współpraca/architektura: mgr inż. arch. Paweł Floryn

temat rysunku: RZUT KONDYGNACJI K3

faza: program funkcjonalno-użytkowy skala 1:200

branża: architektura 2018.03