P.3022.2018.28-7

MAPA DO CELÓW PROJEKTOWYCH

Skala 1 : 500

Woj.: ***wielkopolskie***
Powiat: ***rawicki***
Jedn. ewid.: ***Rawicz – 302205_4***
Obręb: ***Rawicz – 0001***
Ulica: ***Ignacego Buszy 5***
Działka nr: ***1153 / 1***
GN. ***6640.3213.2017***

Układ współrzędnych: ***2000 (6/18)***
Układ wysokości: ***Kronsztadt 60***
Sekcja: ***6.159.11.012.1***
Stan aktualny na dzień: ***18.12.2017r.***

Oznaczenie granic obszaru, który był przedmiotem aktualizacji: -------

Niniejsza mapa do celów projektowych została wykonana bez ustalenia obciążeń z tytułu służebności gruntowych.
Nie wyklucza się istnienia w terenie innych nie wykazanych na niniejszej mapie urządzeń podziemnych, które nie były zgłoszone do inwentaryzacji lub o których brak jest danych archiwalnych.

KOŁECZKO ANDRZEJ
USŁUGI GEODEZYJNE I REPRODUKCYJNE
„GEODETA"
63-900 RAWICZ E.Plater 9 tel. 545-3872

ANDRZEJ KOŁECZKO
GEODETA UPRAWNIONY
63-900 RAWICZ ul. E. Plater 9
Świad. GGK Nr 17320

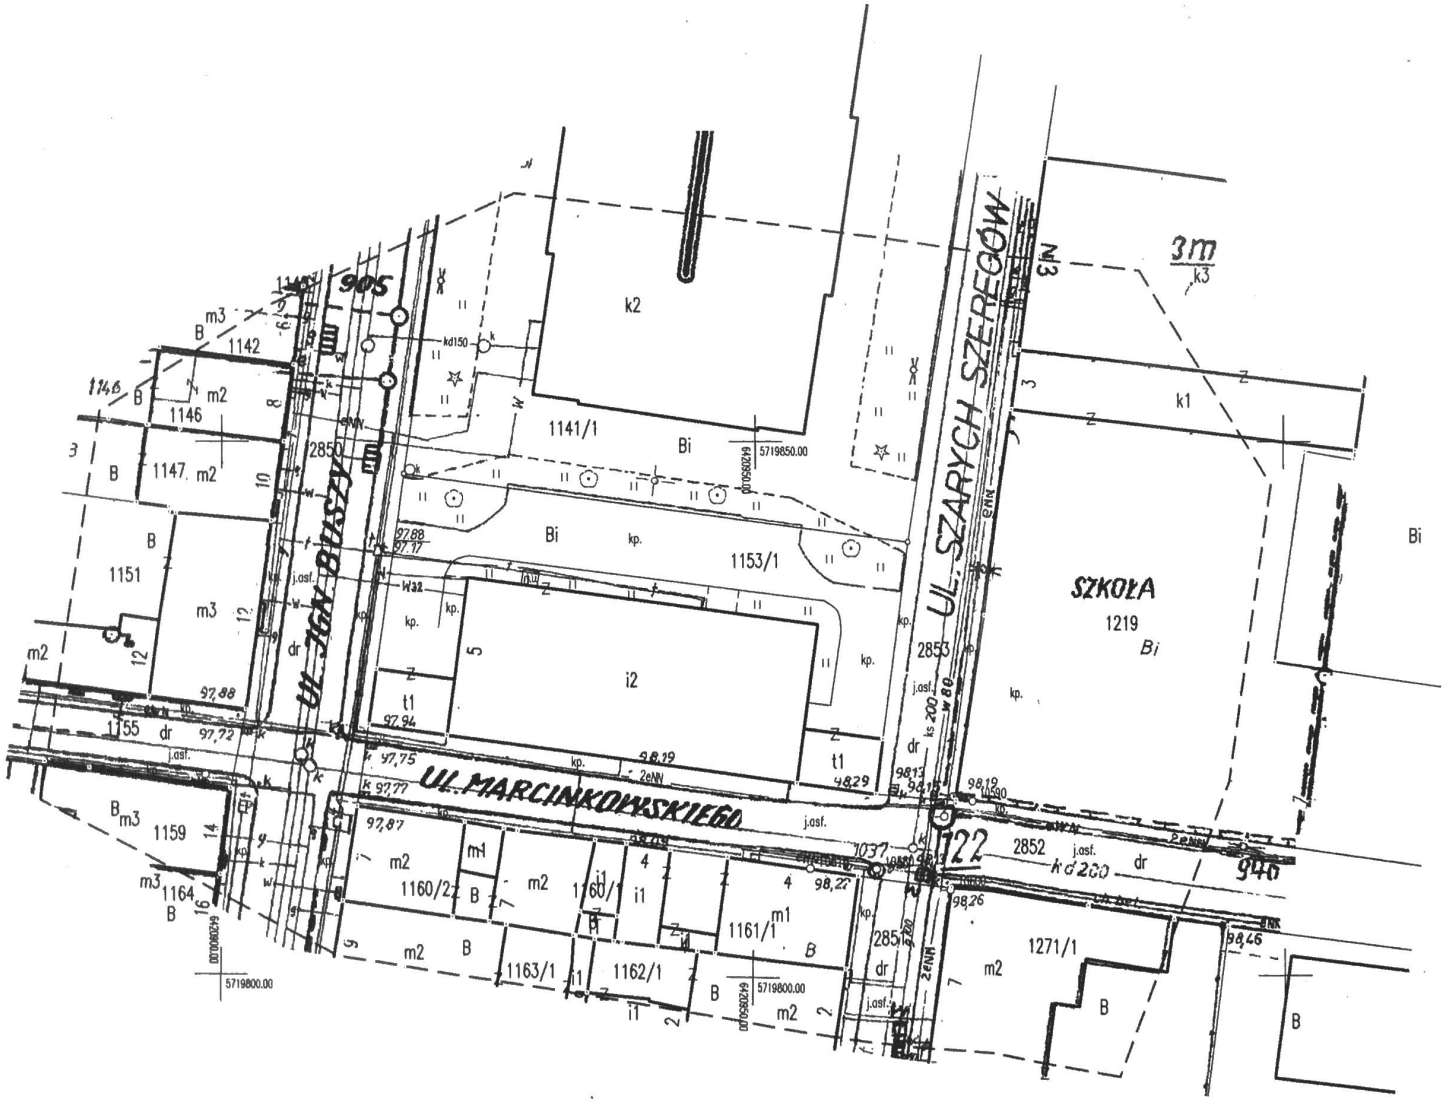

Poświadcza się zgodność niniejszego egzemplarza z treścią materiału państwowego zasobu geodezyjnego i kartograficznego

STAROSTA RAWICKI

(Nazwa materiału zasobu)

(Identyfikator ewidencyjny materiału zasobu)

2018 -01- 05

(Data wykonania kopii)

GEODETA POWIATOWY

Janusz Turek

(imię, nazwisko, podpis osoby reprezentującej podmiot)