

zestawienie powierzchni K4 – STAN PROJEKTOWANY		
3.01	klatka ewakuacyjna	17,79 m <sup>2</sup>
3.02	przedśionek	6,76 m <sup>2</sup>
3.03	pomieszczenie wielofunkcyjne	41,71 m <sup>2</sup>
3.04	aneks kuchenny	5,66 m <sup>2</sup>
3.05	wc	3,46 m <sup>2</sup>
3.06	pomieszczenie techniczne	11,06 m <sup>2</sup>
3.07	aneks kuchenny	6,52 m <sup>2</sup>
3.08	przedśionek	6,75 m <sup>2</sup>
3.09	pomieszczenie wielofunkcyjne	40,75 m <sup>2</sup>
3.10	pomieszczenie socjalne	3,23 m <sup>2</sup>
Razem		143,69 m <sup>2</sup>

Pow. całkow. bud.

1687,42 m<sup>2</sup>

Pow. użyt. bud.

1230,48 m<sup>2</sup>

Kubatura


5 874 m<sup>3</sup>

- ściany istniejące


- wyburzenia

- ściany nowe

Pow. całkow. 199,86 m<sup>2</sup>  
Pow. użyt. 106,45 m<sup>2</sup>  
STAN ISTNIEJĄCY

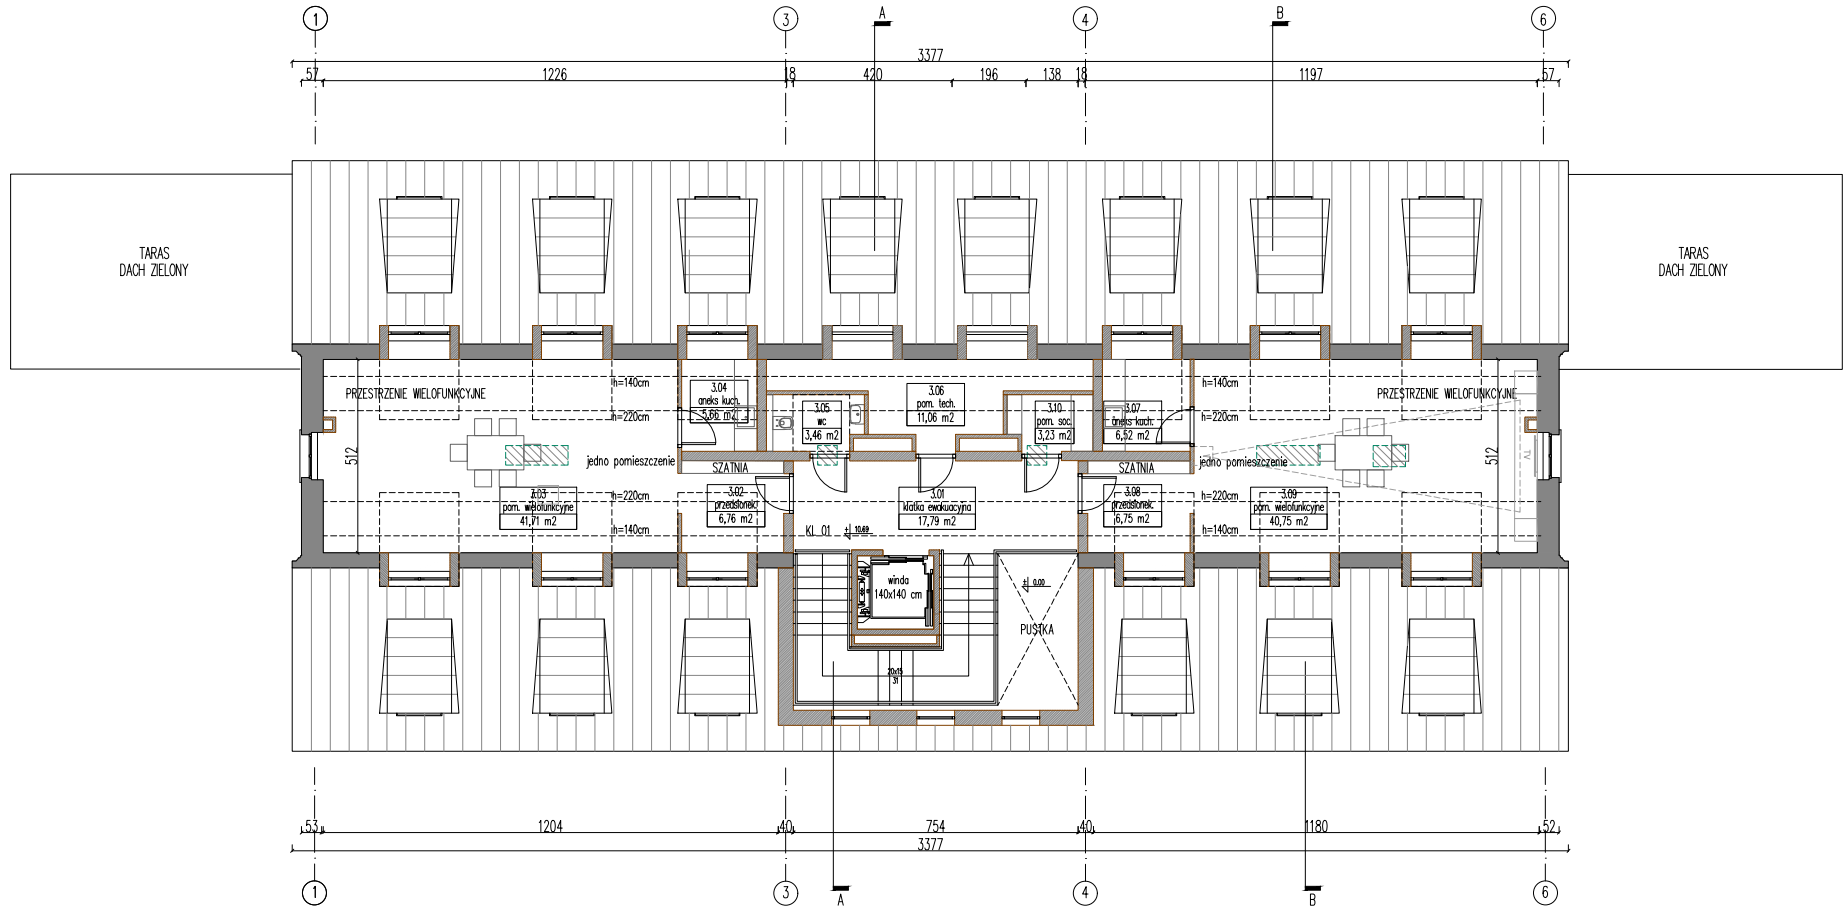

Pow. całkow. 199,86 m<sup>2</sup>  
Pow. użyt. 143,69 m<sup>2</sup>  
STAN PROJEKTOWANY



ul. Jesienna 13 b, 53-017 Wrocław  
 T, F: 722 058 188, M: 603 808 111  
 NIP: 753 140 36 45, REGON: 020400652  
[www.rr-a.pl](http://www.rr-a.pl)

temat projektu	Przebudowa i zmiana sposobu użytkowania budynku gminnego przy ul. Ignacego Buszy 5 w Rawiczu w celu poszerzenia usług społecznych i zdrowotnych Miejsko-Gminnego Ośrodka Pomocy Społecznej oraz utworzenia Centrum Wsparcia Ekonomii Społecznej (CWES)		
adres	ul. Ignacego Buszy 5, 63-900 Rawicz nr dz. 1153/1		
inwestor	Gmina Rawicz ul. Piłsudskiego 21, 63-900 Rawicz		
projektant/architektura	dr inż. arch. Roman Rutkowski	12/07/DOIA	
współpraca/architektura	mgr inż. arch. Marta Matynia		
współpraca/architektura	mgr inż. arch. Dawid Rószczka		
współpraca/architektura	mgr inż. arch. Paweł Floryn		
temat rysunku	RZUT KONDYGNACJI K4		
faza	program funkcjonalno-użytkowy	skala 1:200	
branża	architektura	.	2018.03