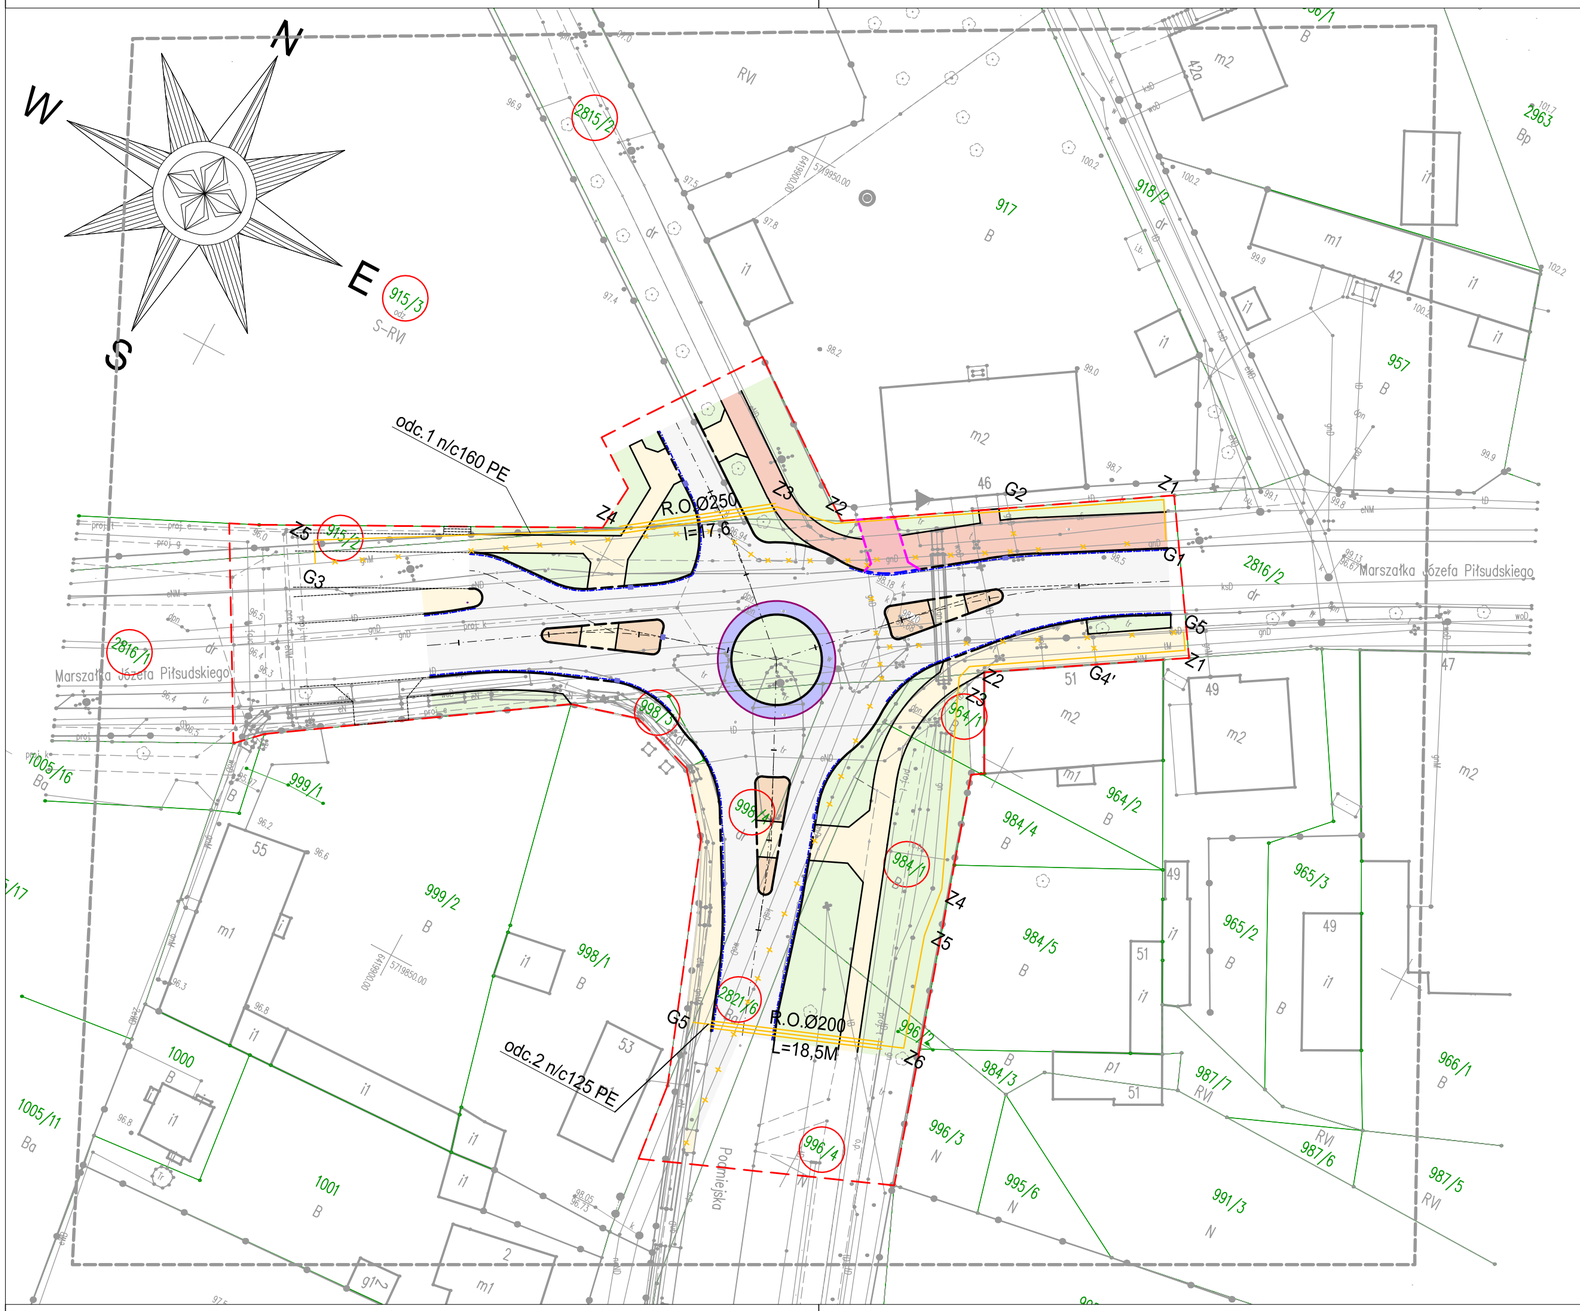

LEGENDA:

- proj. oś
- linia rozgraniczająca teren
- 998/3 numer działki przeznaczonej pod inwestycje
- proj. krawężnik betonowy typ ciężki 20x30x100 cm
- proj. krawężnik betonowy typ ciężki 20x30x100 cm wtopiony
- proj. krawężnik betonowy typ ciężki 20x22x100 cm najazdowy
- proj. krawężnik trapezowy 15x21x30x100 cm
- proj. obrzeże chodnikowe 8x30x100 cm
- proj. opornik betonowy 12x25x100 cm wtopiony
- proj. ściek przykrawężnikowy z dwóch rzędów kostki betonowej, gr. 8 cm
- proj. nawierzchnia bitumiczna jezdni
- proj. nawierzchnia chodnika z betonowej kostki brukowej koloru szarego, gr. 8 cm
- proj. nawierzchnia ciągu pieszo-rowerowego z betonowej kostki brukowej bezfazowej koloru czerowengo, gr. 8 cm
- proj. nawierzchnia zjazdu indywidualnego z betonowej kostki brukowej koloru grafitowego, gr. 8 cm
- proj. nawierzchnia wyspy z betonowej kostki brukowej koloru czerwonego, gr. 8 cm
- proj. nawierzchnia pierścienia najazdowego z kostki granitowej 15/17
- proj. zieleń niska
- proj. wpust krawężnikowo-jezdniowy
- proj. sieć gazowa
- proj. zabezpieczenie sieci gazowej
- istn. sieć gazowa do likwidacji

INWESTOR
Gmina Rawicz ul. Piłsudskiego 21 63-900 Rawicz

ZAMAWIAJĄCY
Gmina Rawicz ul. Piłsudskiego 21 63-900 Rawicz

JEDNOSTKA PROJEKTOWA
PRZEDSIĘBIORSTWO PROJEKTOWO-USŁUGOWE DROMAX sp. z o.o. *ul. K. Libelta 1A lok. 2, 61-706 POZNAŃ* e-mail: *biuro@d-dromax.pl* tel. *+ 48 724 202 772* fax. *+48 (61) 223 24 78* web: *www.d-dromax.pl*

STADIUM	*PROJEKT WYKONAWCZY*
TEMAT	*Budowa ronda wraz z fragmentem ulicy u zbiegu ulic Piłsudskiego, Podmiejskiej i Alei Spacerowej w Rawiczu wraz z odwodnieniem i oświetleniem oraz przebudową infrastruktury technicznej*
TYTUŁ RYSUNKU	*PLAN SYTUACYJNY*
BRANŻA	*GAZOWA*

STANOWISKO	IMIĘ I NAZWISKO	PODPIS
PROJEKTOWAŁ	mgr inż. Agnieszka PACH	
NR UPRAWNIEŃ/ SPECJALNOŚĆ	7131-7132/137/PW/2002 upr. bud. do proj. i kier. rob. bud bez ograniczeń w spec. instalacyjnej	
SPRAWDZIŁ	inż. Agnieszka RAK	
NR UPRAWNIEŃ/ SPECJALNOŚĆ	SKL/1159/PWOS/06 upr. bud. do proj. i kier. rob. bud bez ograniczeń w spec. instalacyjnej	

DATA OPRACOWANIA	SKALA	NR RYSUNKU_ARKUSZ
15.06.2018	1:500	01
Nazwa pliku:	087_PW_PSG_ps_01_A.dwg (087_PW_PSG_ps_01A.pdf)	