


Rzut kondygnacji K2, układ stropu  
skala 1:100

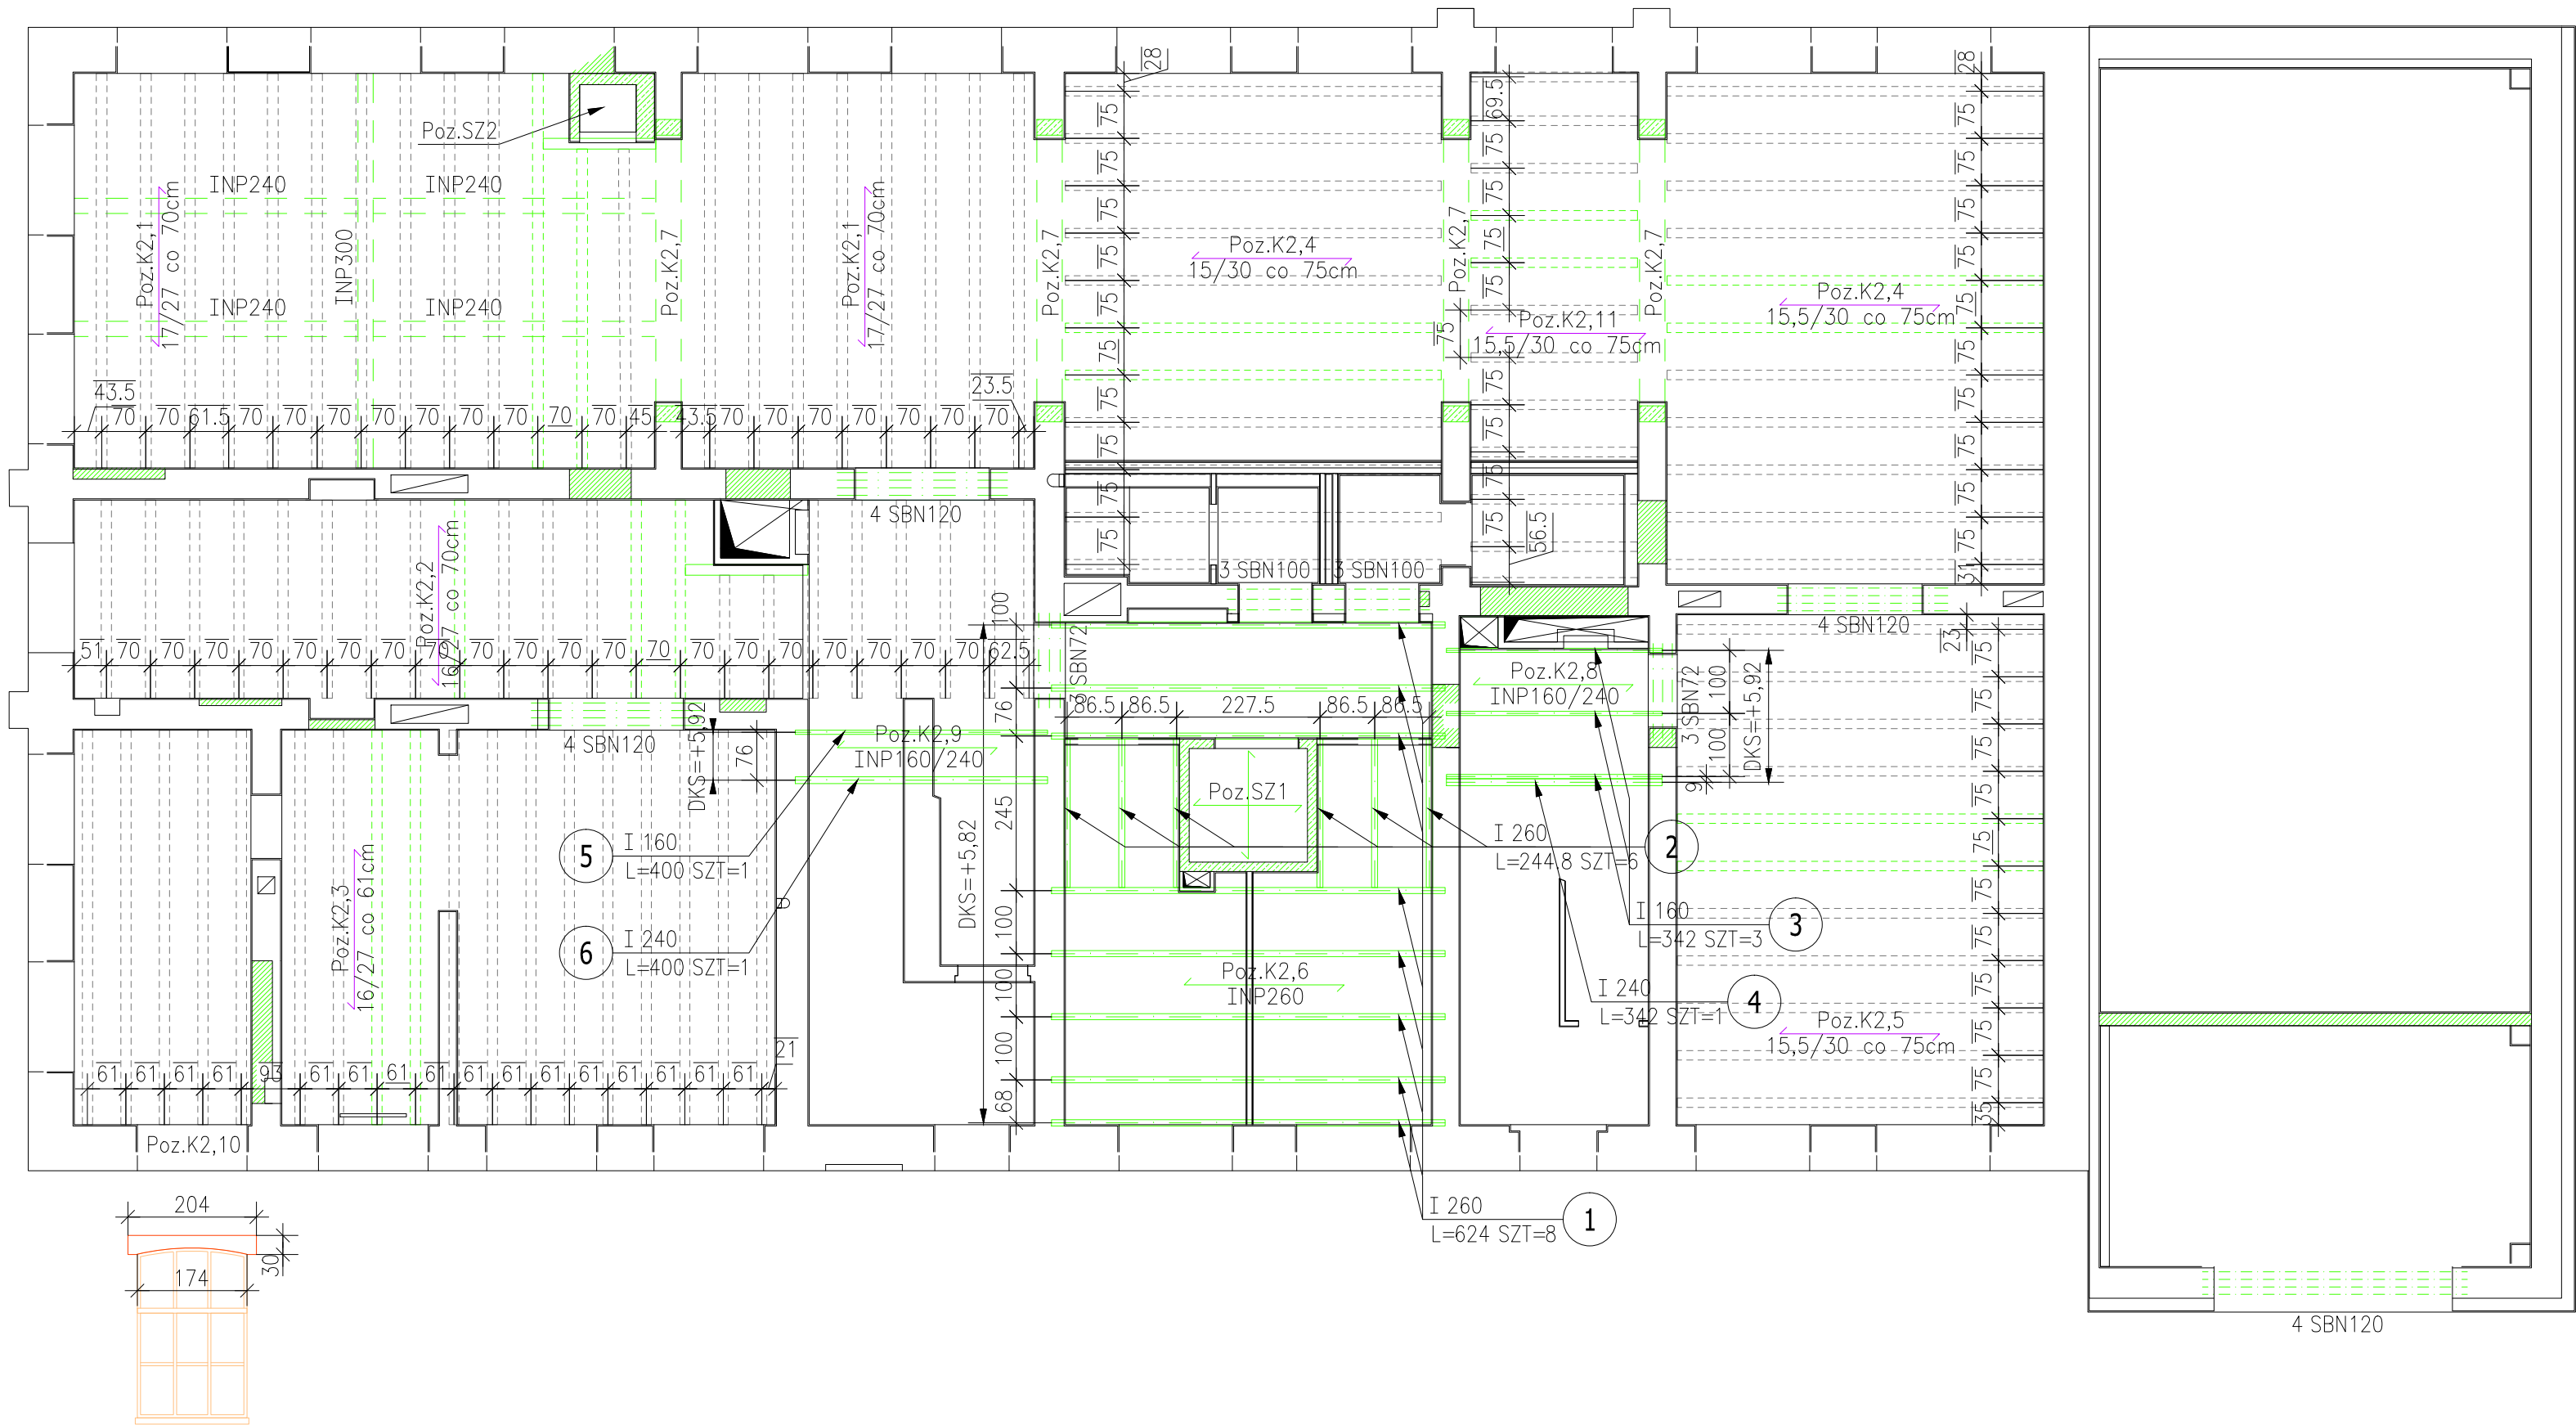


ZESTAWIENIE STALI

POZ.	NR ELEMENTU	NAZWA ELEMENTU	DŁUGOŚĆ [mm]	GATUNEK STALI	LICZBA			DŁ. RAZEM [m]	MASA RAZEM [kg]	POLE RAZEM [m <sup>2</sup> ]
					SZTUK	x	POZ./RAZEM			
K2	1	I 260	6240.0	St0S	8	1	8	49.92	2091.65	45.23
	2	I 260	2448.0	St0S	6	1	6	14.69	615.43	13.31
	3	I 160	3420.0	St0S	3	1	3	10.26	183.65	5.90
	4	I 240	3420.0	St0S	1	1	1	3.42	123.80	2.89
	5	I 160	4000.0	St0S	1	1	1	4.00	71.60	2.30
	6	I 240	4000.0	St0S	1	1	1	4.00	144.80	3.38
OGÓŁEM									3230.93	73.01
NADDATEK NA SPOINY: 1.8%									58.16	1.31
NADDATEK NA NIERÓWNOŚCI: 2%									64.62	1.46
NADDATEK NA ELEM. DODATK.: 1.5%									48.46	1.1
RAZEM:									3402.17	76.88

ZESTAWIENIE NADPROŻY

LP	Symbol	Liczba
	nadproża	sztuk
1	SBN100	6
2	SBN120	12
3	SBN72	6

Przyjęte oznaczenia literowe:  
PPP – projektowany poziom posadowienia.  
DKS – dolna krawędź stropu w stanie surowym  
GKS – górna krawędź stropu w stanie surowym  
Wymiar nadkreślony – wymiar domniemany  
Wymiar podkreślony – pomiar z natury

		ul. Jasenna 13 b, 53-017 Wrocław T: 722 058 188, NIP: 753 140 36 45, REGON: 020400652		<a href="http://www.m-cpl.pl">www.m-cpl.pl</a>	
temat projektu		Przebudowa i zmiana sposobu użytkowania budynku gminnego w Rawiczu na Rawicką MultiBibliotekę wraz z zagospodarowaniem terenu i niezbędną infrastrukturą			
adres		ul. Szarych Szeregów 3, 63-900 Rawicz nr dz. 1219, 1226 oraz ulice 2852, 2853, 1233, 1236			
inwestor		Gmina Rawicz ul. Piłsudskiego 21, 63-900 Rawicz			
projektant/konstrukcja		mgr inż. Piotr Mikołajczak		1111/88/L0	
sprawdzający/konstrukcja		inż. Stanisław Habicht		802/86/L0	
temat rysunku		Rzut kondygnacji K2, układ stropu.			
faza		projekt budowlany i wykonawczy		skala 1:100 Rys. nr K3	
branża		konstrukcja		PB 2018-12-15	