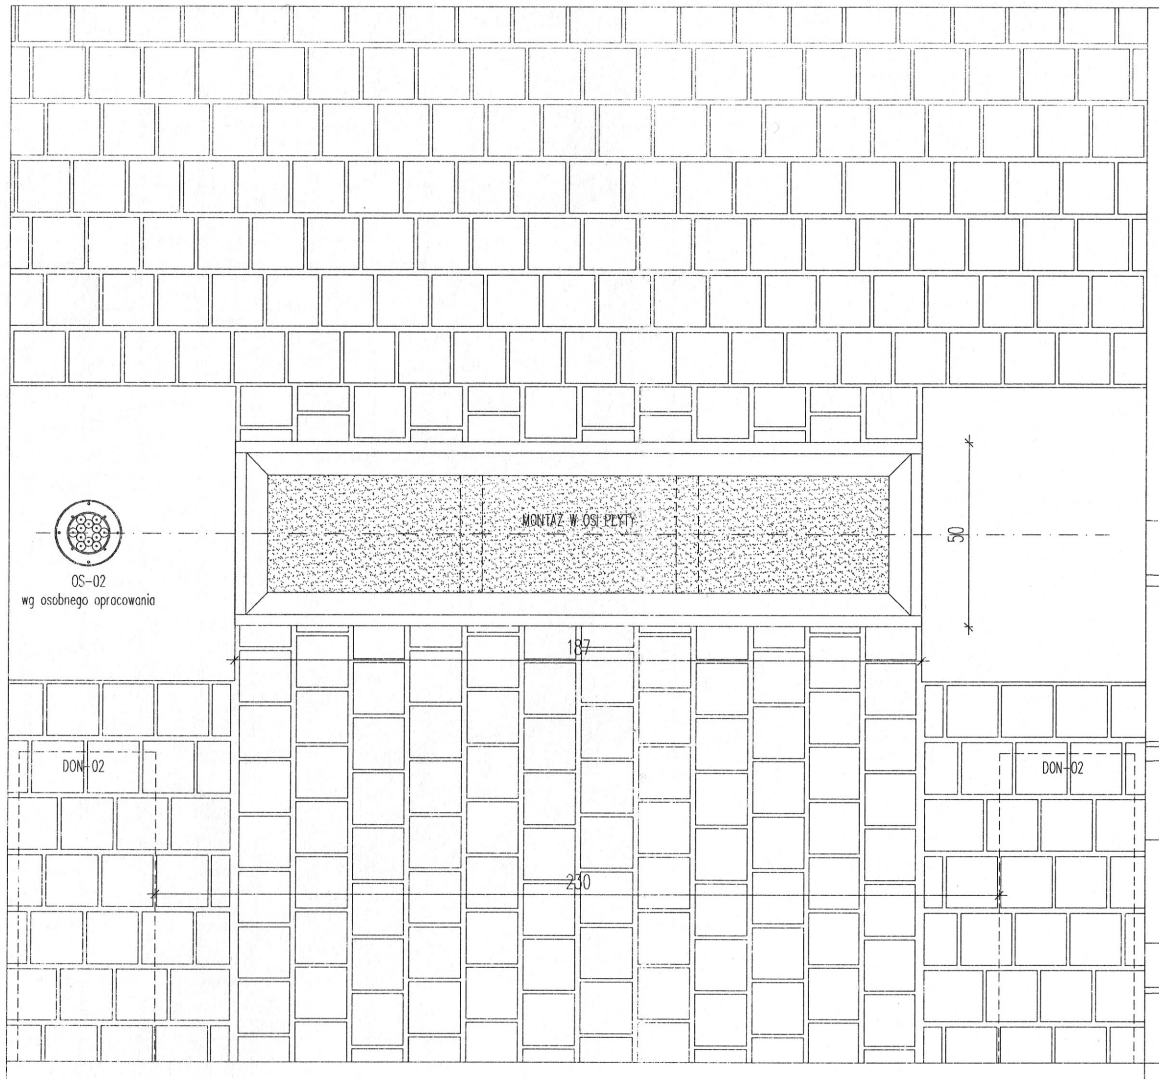

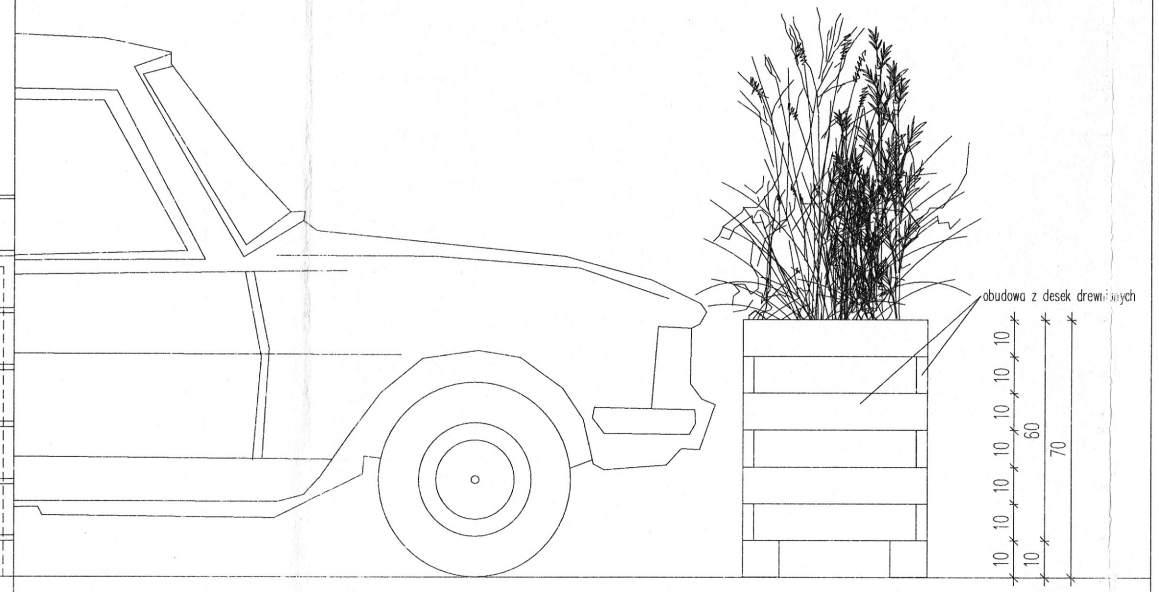

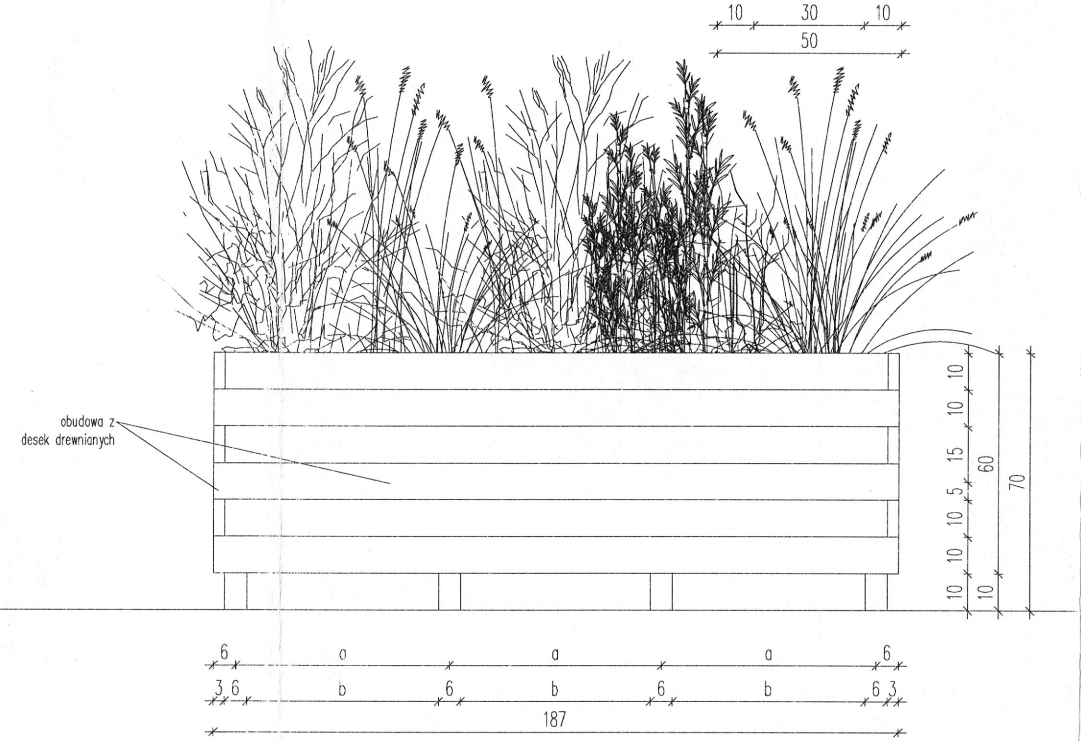

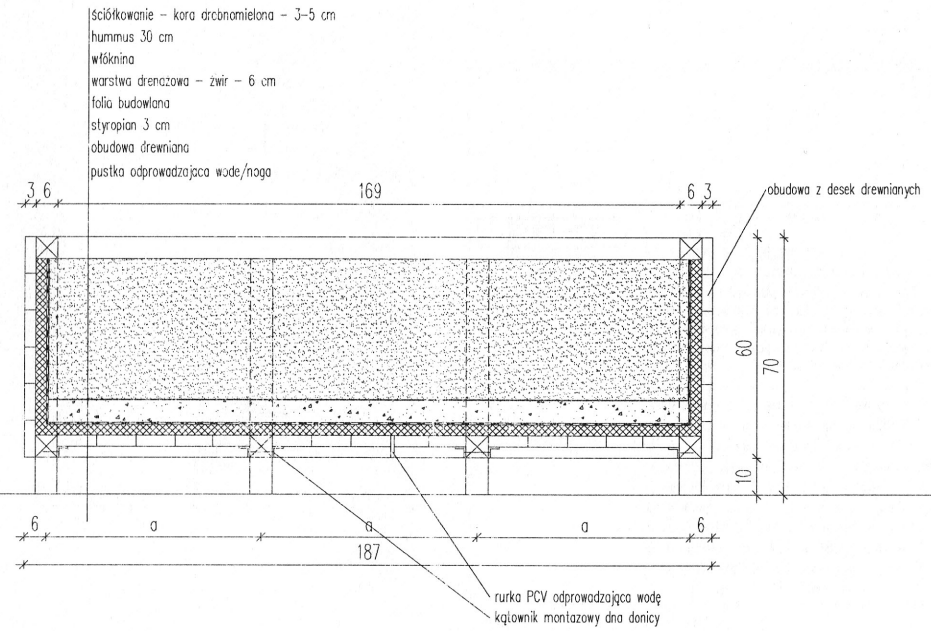

UWAGA: WSZYSTKIE ELEMENTY DREWNIANE MALOWANE FARBĄ KRYJĄCĄ W KOLORZE RAL 9005

rr-a
ul. Jesienna 13 b, 53-017 Wrocław
T: 722 058 188,
NIP: 753 140 36 45, REGON: 020400652
www.rr-a.pl

temat projektu	Przebudowa i modernizacja nawierzchni Rynku i deptaków ul. Wojska Polskiego i ul. 17 Stycznia w Rawiczu wraz z przebudową istniejącego oświetlenia ulicznego oraz iluminacyjnego Ratusza, budową kablowych linii zasilających niskiego napięcia, budową oświetlenia iluminacyjnego pomników, fontanny i placu Rynku, budową sieci gazowej i wodociągowej, rozbiórką i budową sieci kanalizacji sanitarnej i kanalizacji deszczowej.
adres	Rawicz Rynek oraz deptaki ul. Wojska Polskiego i ul. 17 Stycznia; obręb Rawicz, numery geodezyjne działek: część 2877 (początek ul. Wojska Polskiego), 739 (ul. Wojska Polskiego), 843 (Rynek), część 362/2 (ul. 17 Stycznia) oraz część 2810/2 (ul. Piłsudskiego), część 524/2 (ul. Wały Kościuszki), część 700 (ul. Kopernika), część 639 (ul. Mickiewicza), część 2875 (ul. 3 Maja), część 2867 (ul. Królowej Jadwigi), część 331 (ul. Wyszyńskiego), część 339 (ul. Kościelna), część 348 (ul. Staszica), część 372/1 (plac Wolności), część 397 (ul. Scherwentkego), część 410 (ul. Szarych Szeregów), część 2865 (ul. Klasztorna), część 2864 (ul. Wazów), część 2850 (ul. Buszy), część 2849 (ul. Grunwaldzka), część 795 (ul. Kanonnickiej), część 786 (ul. Ratuszowa), część 746 (ul. Mickiewicza), część 729 (ul. Kopernika)
inwestor	Gmina Rawicz ul. Marszałka Józefa Piłsudskiego 21, 63-900 Rawicz

projektant/architektura	dr inż. arch. Roman Rutkowski	12/07/DOIA	Rutkowski
sprawdzający/architektura	mgr inż. arch. Sebastian Stanisławski	04/03/DOIA	
współpraca/architektura	mgr inż. arch. Marta Matynia		Matynia
współpraca/architektura	mgr inż. arch. Marta Kowalczyk		Kowalczyk
temat rysunku	DONICA PARKINFOWA DUŻA		
	projekt wykonawczy	skala 1:20	
	architektura	DON-01	2017.08.30