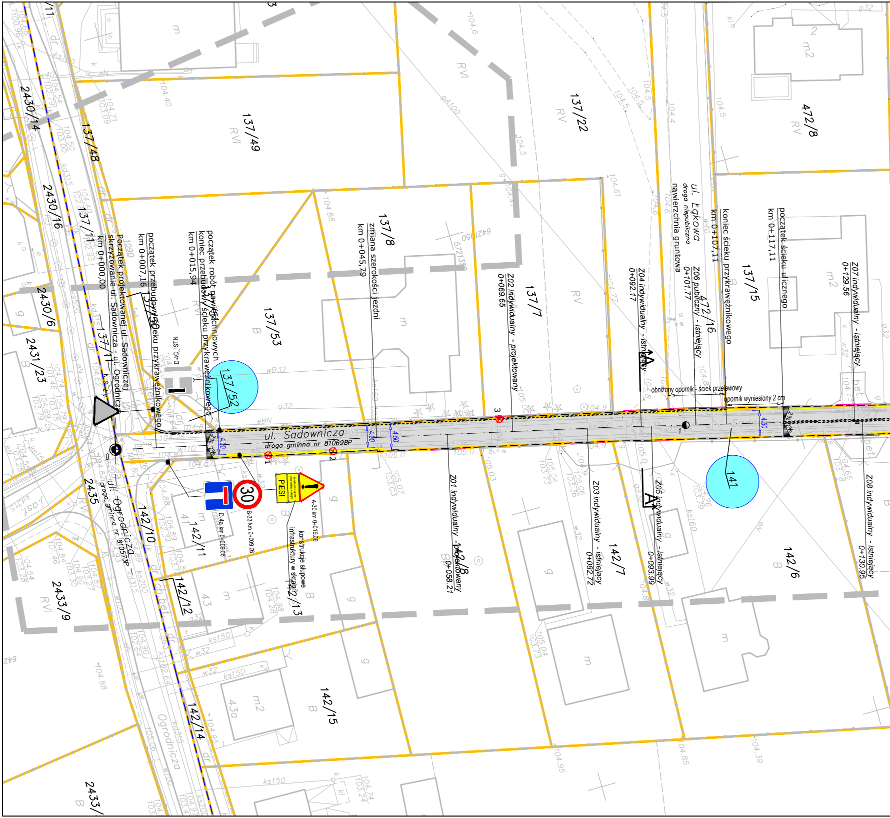

ul. Sadownicza
droga gminna nr 810698P
ul. Ogrodnicza
droga gminna nr 810673P
ul. Łąkowa
droga niepubliczna
nawierzchnia gruntowa
początek robót przebudowy, koniec przebudowy ścieku przykrawężnikowego km 0+015,94
początek przebudowy ścieku przykrawężnikowego km 0+007,16
Początek projektowanej ul. Sadownicza, skrzyżowanie ul. Sadownicza - ul. Ogrodnicza km 0+000,00
zmiana szerokości jezdni km 0+045,79
koniec ścieku przykrawężnikowego km 0+107,11
początek ścieku ulicznego km 0+117,11
obniżony opornik - ściek przelewowy
opornik wyniesiony 2 cm
Z01 indywidualny - projektowany 0+058.21
Z02 indywidualny - projektowany 0+069.65
Z03 indywidualny - istniejący 0+082.72
Z04 indywidualny - istniejący 0+092.17
Z05 indywidualny - istniejący 0+093.99
Z06 publiczny - istniejący 0+101.77
Z07 indywidualny - istniejący 0+129.56
Z08 indywidualny - istniejący 0+130.95
konstrukcje słupowe infrastruktury w skrajni
D-4a km 0+009.06
B-33 km 0+009.06
A-30 km 0+019.06
30
PIESI
4.00
4.50
4.80
A
137/49
137/22
472/8
137/48
2430/14
2430/16
137/11
137/8
137/7
137/15
472/16
137/53
137/52
137/50
2430/6
2431/23
2435
142/10
142/11
142/12
142/13
142/8
142/7
142/6
141
142/14
142/15
2433/9
2433/

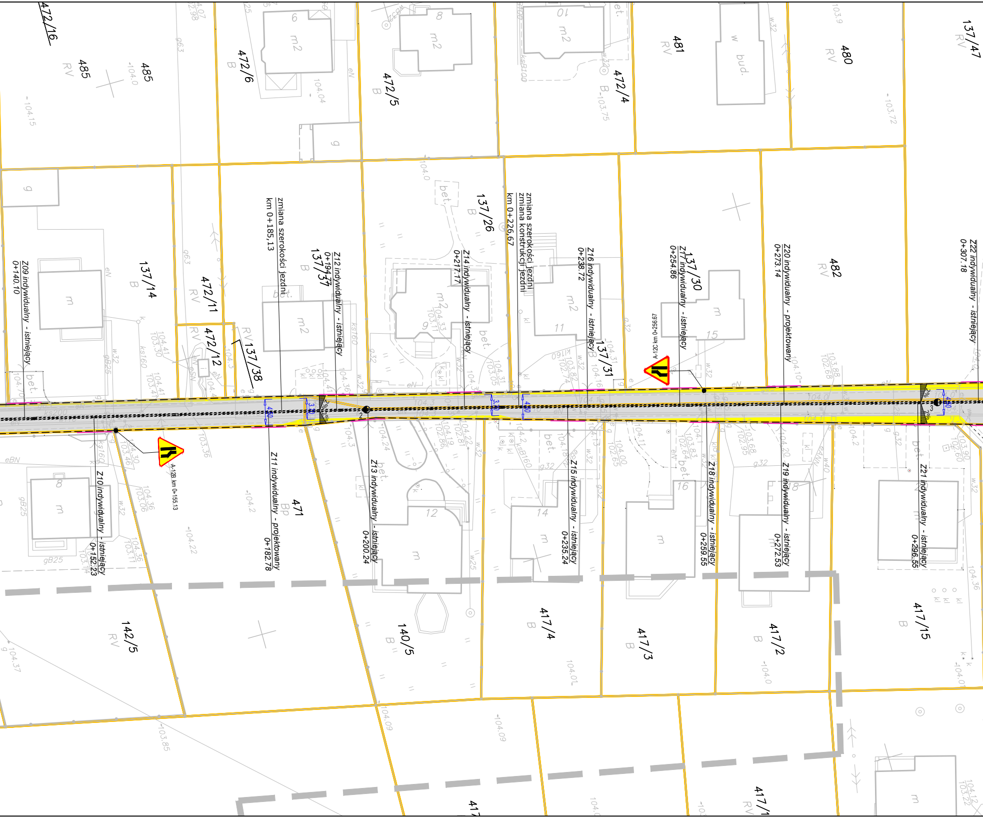
472/16
485
485 RV
472/6 B
472/5 B
472/4
481 RV
480 RV
137/47 RV
137/14 B
472/11 RV
472/12 RV
137/38 RV
137/37 B
137/26 B
137/31 B
137/30
482 RV
471 BP
142/5 RV
140/5 B
417/4 B
417/3 B
417/2 B
417/15 B
zmiana szerokości jezdni km 0+185,13
zmiana szerokości jezdni zmiana konstrukcji jezdni km 0+226,67
Z09 indywidualny - istniejący 0+140.10
Z10 indywidualny - istniejący 0+152.23
Z11 indywidualny - projektowany 0+182.78
Z12 indywidualny - istniejący 0+194.77
Z13 indywidualny - istniejący 0+200.24
Z14 indywidualny - istniejący 0+217.17
Z15 indywidualny - istniejący 0+235.24
Z16 indywidualny - istniejący 0+238.72
Z17 indywidualny - istniejący 0+254.86
Z18 indywidualny - istniejący 0+259.55
Z19 indywidualny - istniejący 0+272.53
Z20 indywidualny - projektowany 0+273.14
Z21 indywidualny - istniejący 0+296.55
Z22 indywidualny - istniejący 0+307.18
A-12B km 0+155.13
A-12C km 0+256.67
4.50
3.50
2%
m
m2
bet.
g
bud.

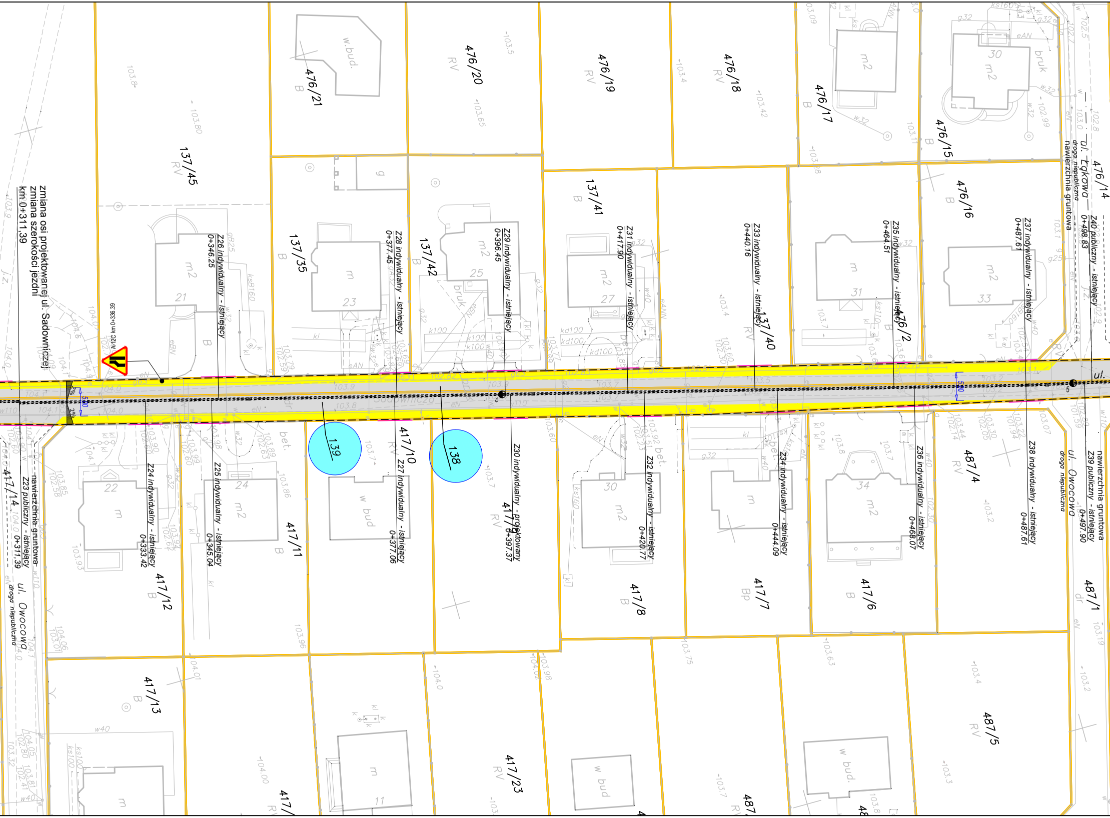

zmiana osi projektowanej ul. Sadowniczej
zmiana szerokości jezdni
km 0+311,39
A-12c km 0+336.39
Z23 publiczny - istniejący 0+311.39
nawierzchnia gruntowa
ul. Owocowa
droga niepubliczna
Z24 indywidualny - istniejący 0+333.42
Z25 indywidualny - istniejący 0+345.04
Z26 indywidualny - istniejący 0+346.25
Z27 indywidualny - istniejący 0+377.06
Z28 indywidualny - istniejący 0+377.45
Z29 indywidualny - istniejący 0+396.45
Z30 indywidualny - projektowany 0+397.37
Z31 indywidualny - istniejący 0+417.90
Z32 indywidualny - istniejący 0+420.77
Z33 indywidualny - istniejący 0+440.16
Z34 indywidualny - istniejący 0+444.09
Z35 indywidualny - istniejący 0+464.51
Z36 indywidualny - istniejący 0+468.07
Z37 indywidualny - istniejący 0+487.61
Z38 indywidualny - istniejący 0+487.61
Z39 publiczny - istniejący 0+497.90
nawierzchnia gruntowa
ul. Owocowa
droga niepubliczna
Z40 publiczny - istniejący 0+498.83
ul. Łąkowa
droga niepubliczna
nawierzchnia gruntowa
ul.
Sadownicza
139
138
476/21
476/20
476/19
476/18
476/17
476/15
476/14
476/16
476/2
137/45
137/35
137/42
137/41
137/40
417/14
417/12
417/11
417/10
417/9
417/8
417/7
417/6
417/13
417/23
487/4
487/1
487/5
21
23
25
27
31
33
30
22
24
30
34
11
m2
m
w.bud.
w bud
bruk
bet.
RV
B
BP
dr
5.00
2%

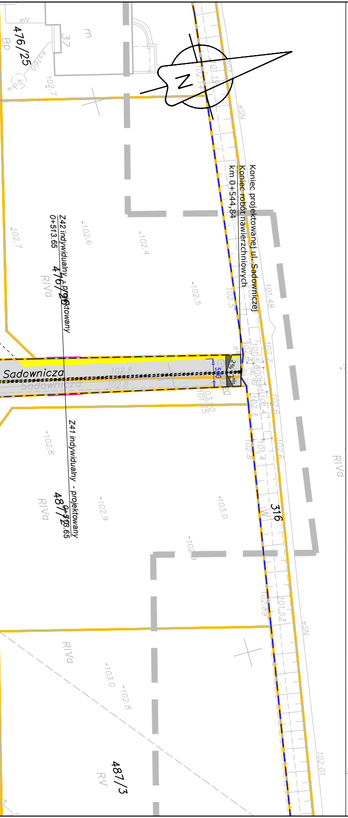
476/25
37
Koniec projektowanej ul. Sadowniczej
Koniec robót nawierzchniowych
km 0+544,84
Z42 indywidualny - projektowany
0+513.65
476/26
RIVa
Sadownicza
102.8
2%
2%
5.00
Z41 indywidualny - projektowany
0+513.65
487/2
316
RIVa
487/3
RV
102.7
102.6
102.4
102.5
101.48
102.8
102.9
103.0

Szkic orientacyjny skala 1:25000

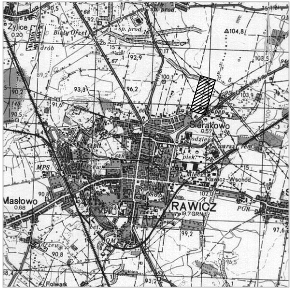
Zylice
Biały Orzeł
Sierakowo
Masłowo
RAWICZ
Rawicz-Wschód
MPS
PGR
Folwark

MAPA DO CELÓW PROJEKTOWYCH

Arkusz		1
Skala mapy		1:500
Oznaczenie kancelaryjne zgłoszenia pracy geodezyjnej		KERG: 1705-247/2012
Numer księgi robót		264/2012
Nazwa miejscowości		Rawicz
Jednostka ewidencyjna	identyfikator	302205_5
	nazwa	gm. Rawicz
Obręb ewidencyjny	identyfikator	0011; 0007
	nazwa/ulica	Sierakowo; Łaszczyn
Obręb ewidencyjny	Prostokątnych płaskich	2000(18)
	Układ wysokościowy	Kronsztad
Oznaczenie granic obszaru, który był przedmiotem aktualizacji		— — — — — — — — —
Informacja o służebnościach gruntowych mających wpływ na zagospodarowanie gruntów, zlokalizowanych w granicach projektowanej inwestycji.		nie badano
Wtórnik niniejszy sporządzono na postwanie pomiaru wykonanego przez Art-Geo s.c. w styczniu 2013r. oraz mapy sytuacyjno-wysokościowej sekcje:		6.160.11.171.2; 6.160.11.171.4; 6.160.173.2; 6.160.11.173.1; 6.160.11.171.3; 6.160.11.171.1
Wniesiono przebieg projektowanych sieci uzbrojenia podziemnego zgodnych z ZUDP Rawicz:		brak
Nie wyklucza się istnienia w terenie również uzbrojenia, o którym brak było informacji branżowych i nie zostało odnalezione w czasie inwentaryzacji geodezyjnej.		
Granice i numery działek naniesione na podstawie danych numerycznych z PODGiK Starostwa Powiatowego w Rawiczu z dnia 28.06.2012r. Granic prawnych nie badano.		
Data opracowania mapy 28.01.2013r.		
Usługi Geodezyjne ART-GEO Monika Ochramowicz-Skrzypek, Leszek Dutczak sp.j. ul.Fabryczna 13A, tel. (68)453 00 90 65-410 Zielona Góra .... Nazwa wykonawcy		
.... podpis geodety upr.nr 18825 mgr inż. Monika Ochramowicz-Skrzypek		

Uwaga: Założono repery robocze w zakresie aktualizacji mapy.

Legenda:

- 30 B-33 - projektowane oznakowanie pionowe
- ▽ A-7ISTN. - istniejące oznakowanie pionowe
- ━━ - granica działki
- — — - granica obrębu
- 119/9 - działki poza inwestycją
- 121 - działki pod inwestycję
- — — — - proj. opornik betonowy 12x25
- ━━ - proj. krawężnik betonowy "na płasko" 15x30
- ====== - proj. ściek z kostki betonowej kolor szary/żółty typ "holland/prostokąt" gr. 8 cm
- ⬜ - proj. jezdnia o nawierzchni z kostki bet. szarej typ "behaton/tetka" gr. 8 cm
- 🟨 - proj. pobocze o nawierzchni z kostki bet. żółtej typ "behaton/tetka" gr. 8 cm
- ▧ - proj. wpust uliczny
- ✕ - rozbiórka ogrodzenia

"Augmen Consulting Group Sp.J."
ul. Wrocławska 5a Zielona Góra

OBIEKT:

Przebudowa drogi w ulicy Sadowniczej
ramach inwestycji Budowa infrastruktury w północnej części wsi Sierakowo".

INWESTOR:

Gmina Rawicz
ul. mar. Józefa Piłsudskiego 21
63-900 Rawicz

STAŁA ORGANIZACJA RUCHU

OPRACOWUJĄCY mgr inż. KRZYSZTOF ZAJĄC BRANŻA DROGOWA		DATA: GRUDZIEŃ 2013r.	PODPIS
FAZA PROJEKTU:	SKALA:	NR RYSUNKU:	NR STRONY:
Uzgodnienia Proj. Budowlany Proj. Wykonawczy SOR	1 : 500	2	-----