

MIEJSCOWY PLAN ZAGOSPODAROWANIA PRZESTRZENNEGO "SARNÓWKA PÓŁNOC" W OBRĘBIE GEODEZYJNYM SARNÓWKA, GMINA RAWICZ

ZAŁĄCZNIK NR 1
DO UCHWAŁY NR XXIX/324/20 RADY MIEJSKIEJ GMINY RAWICZ Z DNIA 23 GRUDNIA 2020 R.


OZNACZENIA

OZNACZENIA STANOWISKA OBRAMUJĄCE USTALENIA PLANU


- GRANICA OBSZARU OBJĘTEGO PLANEM
- LINE ROZGRANICZAJĄCE TERENY O RÓŻNYM PRZEZNACZENIU LUB RÓŻNYCH ZASADACH ZAGOSPODAROWANIA
- OBRAMUJĄCE LINE ZABUDOWY
- NIEPRZEKRACZAJĄCE LINE ZABUDOWY
- GRANICE STREFY "A" OCHRONY KONSERWATORSKIEJ
- GRANICE STREFY "E" OCHRONY EKSPLOZJI
- MN** TERENY ZABUDOWY MIESZKANOWEJ JEDNORODZINNEJ
- RM** TERENY ZABUDOWY ZAGRODOWEJ W GOSPODARSTWACH ROLNYCH, HODOWLANIACH I OGRODNICZYCH
- U** TERENY ZABUDOWY USŁUGOWEJ
- US** TERENY USŁUG SPORTU I REKREACJI
- RU** TERENY OBSŁUGI PRODUKCJI W GOSPODARSTWACH ROLNYCH, HODOWLANIACH I OGRODNICZYCH
- KD-G** TERENY DRÓG PUBLICZNYCH KLASY GŁÓWNEJ
- KD-Z** TERENY DRÓG PUBLICZNYCH KLASY ZBIORCZEJ
- KD-L** TERENY DRÓG PUBLICZNYCH KLASY LOKALNEJ
- KDW** TERENY DRÓG WEWNĘTRZNYCH
- KX** TERENY CIĄGÓW PIESZO-ROWEROWYCH
- OZNACZENIA O CHARAKTERZE INFORMACYJNYM
- ▨ OBIEKTY ZABYTKOWE UJĘTE W EVIDENCJI ZABYTKÓW
- ▨ PAS TECHNICZNY NADPOMIETRZNEJ LINII ELEKTROENERGETYCZNEJ ŚREDNIEGO NAPIĘCIA
- ▨ ROWY MELIORACYJNE
- ▨ ORIENTACYJNY ZASĘG ZBIORNIKÓW WODNYCH
- ▨ STREFA KONTROLOWANA GAZOCIĄGU WYSOKIEGO CIŚNIENIA
- ▨ LINE WYMIAROWE [m]

OBSZAR OBJĘTY PLANEM POŁOŻONY JEST W ZAKRESIE STREFY "H" OCHRONY KONSERWATORSKIEJ ZWIĘKSZAJĄCYCH STANOWISK ARCHEOLOGICZNYCH UJĘTYCH W WOCIEWICZKIEJ EVIDENCJI ZABYTKÓW

SKALA 1:2000

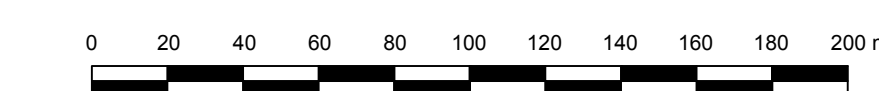

WYRYS ZE STUDIUM UWARUNKOWAŃ I KIERUNKÓW ZAGOSPODAROWANIA PRZESTRZENNEGO GMINY RAWICZ Z OZNACZENIEM GRANIC OBSZARU OBJĘTEGO PLANEM SKALA 1:20 000

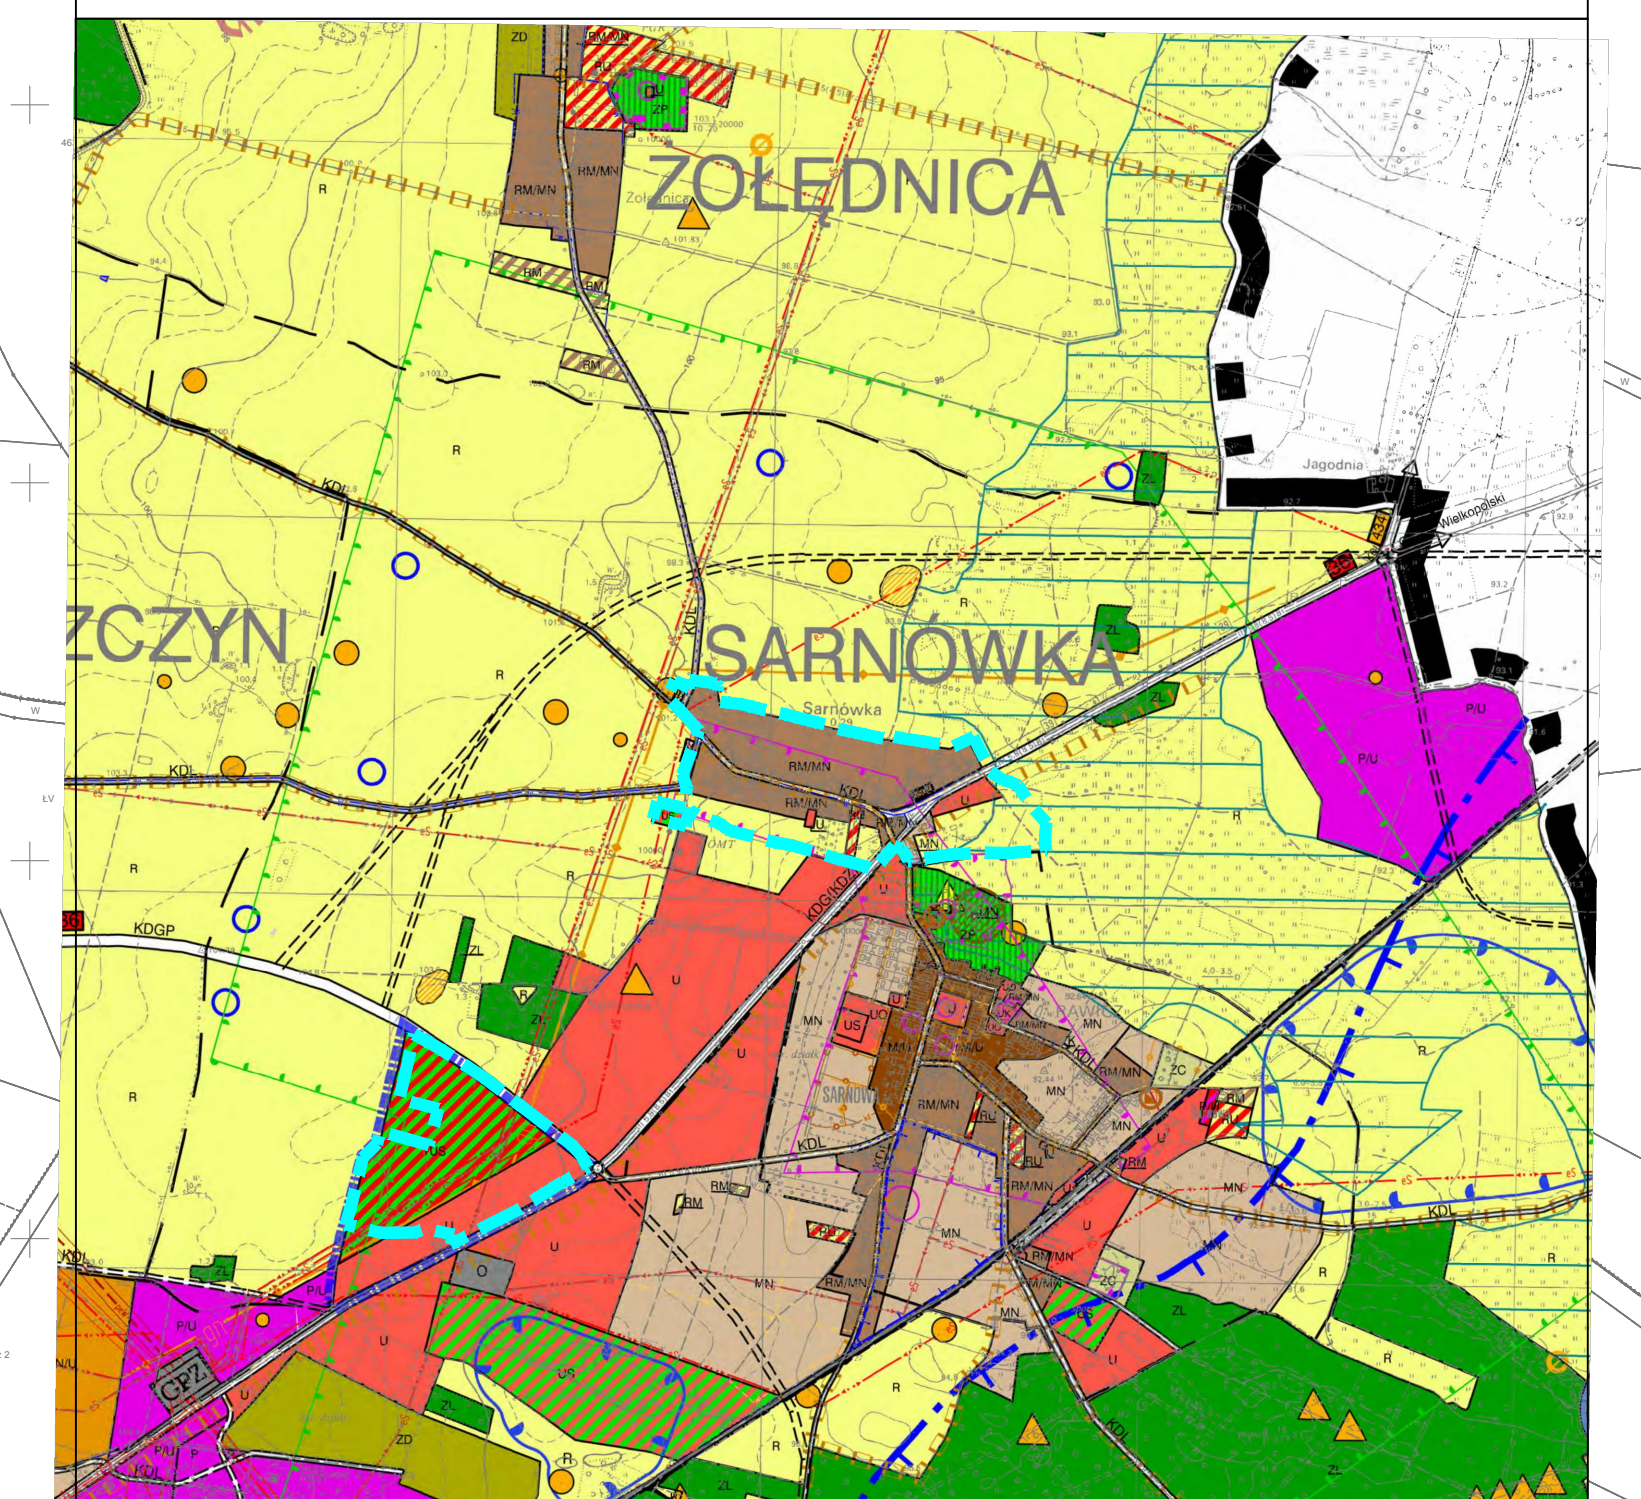

U	TERENY ŚRÓDMIEJSKIEJ ZABUDOWY MIESZKANOWEJ - USŁUGOWEJ
UW	TERENY ZABUDOWY MIESZKANOWEJ WIELORODZINNEJ
MN	TERENY ZABUDOWY MIESZKANOWEJ JEDNORODZINNEJ
MN/NW	TERENY ZABUDOWY MIESZKANOWEJ JEDNORODZINNEJ, ZABUDOWY WIELORODZINNEJ
MN/U	TERENY ZABUDOWY MIESZKANOWEJ JEDNORODZINNEJ Z USŁUGAMI
RM	TERENY ZABUDOWY ZAGRODOWEJ
RM/MN	TERENY ZABUDOWY ZAGRODOWEJ, TERENY ZABUDOWY MIESZKANOWEJ JEDNORODZINNEJ
U	TERENY ZABUDOWY USŁUGOWEJ
UO	TERENY USŁUGI OSWIATY
UZ	TERENY USŁUGI ZDROWIA
UK	TERENY USŁUGI KULTURY
US	TERENY SPORTU I REKREACJI
P	TERENY OBIEKTÓW PRODUKCYJNYCH, SKŁADÓW I MAGAZYNÓW Z ZAKAZEM LOKALIZACJI ZABUDOWY MIESZKANOWEJ
P/U	TERENY OBIEKTÓW PRODUKCYJNYCH, SKŁADÓW I MAGAZYNÓW I USŁUG Z ZAKAZEM LOKALIZACJI ZABUDOWY MIESZKANOWEJ
RU	TERENY OBSŁUGI PRODUKCJI W GOSPODARSTWACH ROLNYCH, HODOWLANIACH I OGRODNICZYCH, LESNYCH I TRZĄSZKACH
R	TERENY ROLNICZE
RL	TERENY OBSŁUGI GOSPODARKI LEŚNEJ
ZL	TERENY LASÓW
ZLZ	TERENY ZALESIEŃ
ZP	TERENY ZIELENI URZĄDZONEJ
ZD	TERENY OGRODÓW DZIAŁKOWYCH
ZC	TERENY OMIENTARZY
WS	TERENY WÓD POWIERZCHNIOWYCH ŚRÓDLĄDOWYCH
KS	TERENY URZĄDZEŃ KOMUNIKACJI
E	TERENY URZĄDZEŃ ELEKTROENERGETYKI
G	TERENY URZĄDZEŃ GAZOWNICTWA
W	TERENY URZĄDZEŃ WODOCIĄGOWYCH
O	TERENY URZĄDZEŃ GOSPODAROWANIA ODPADAMI
K	TERENY URZĄDZEŃ KANALIZACJI
TK	TERENY KOLEJOWE
---	GRANICA OBSZARU OBJĘTEGO PLANEM