
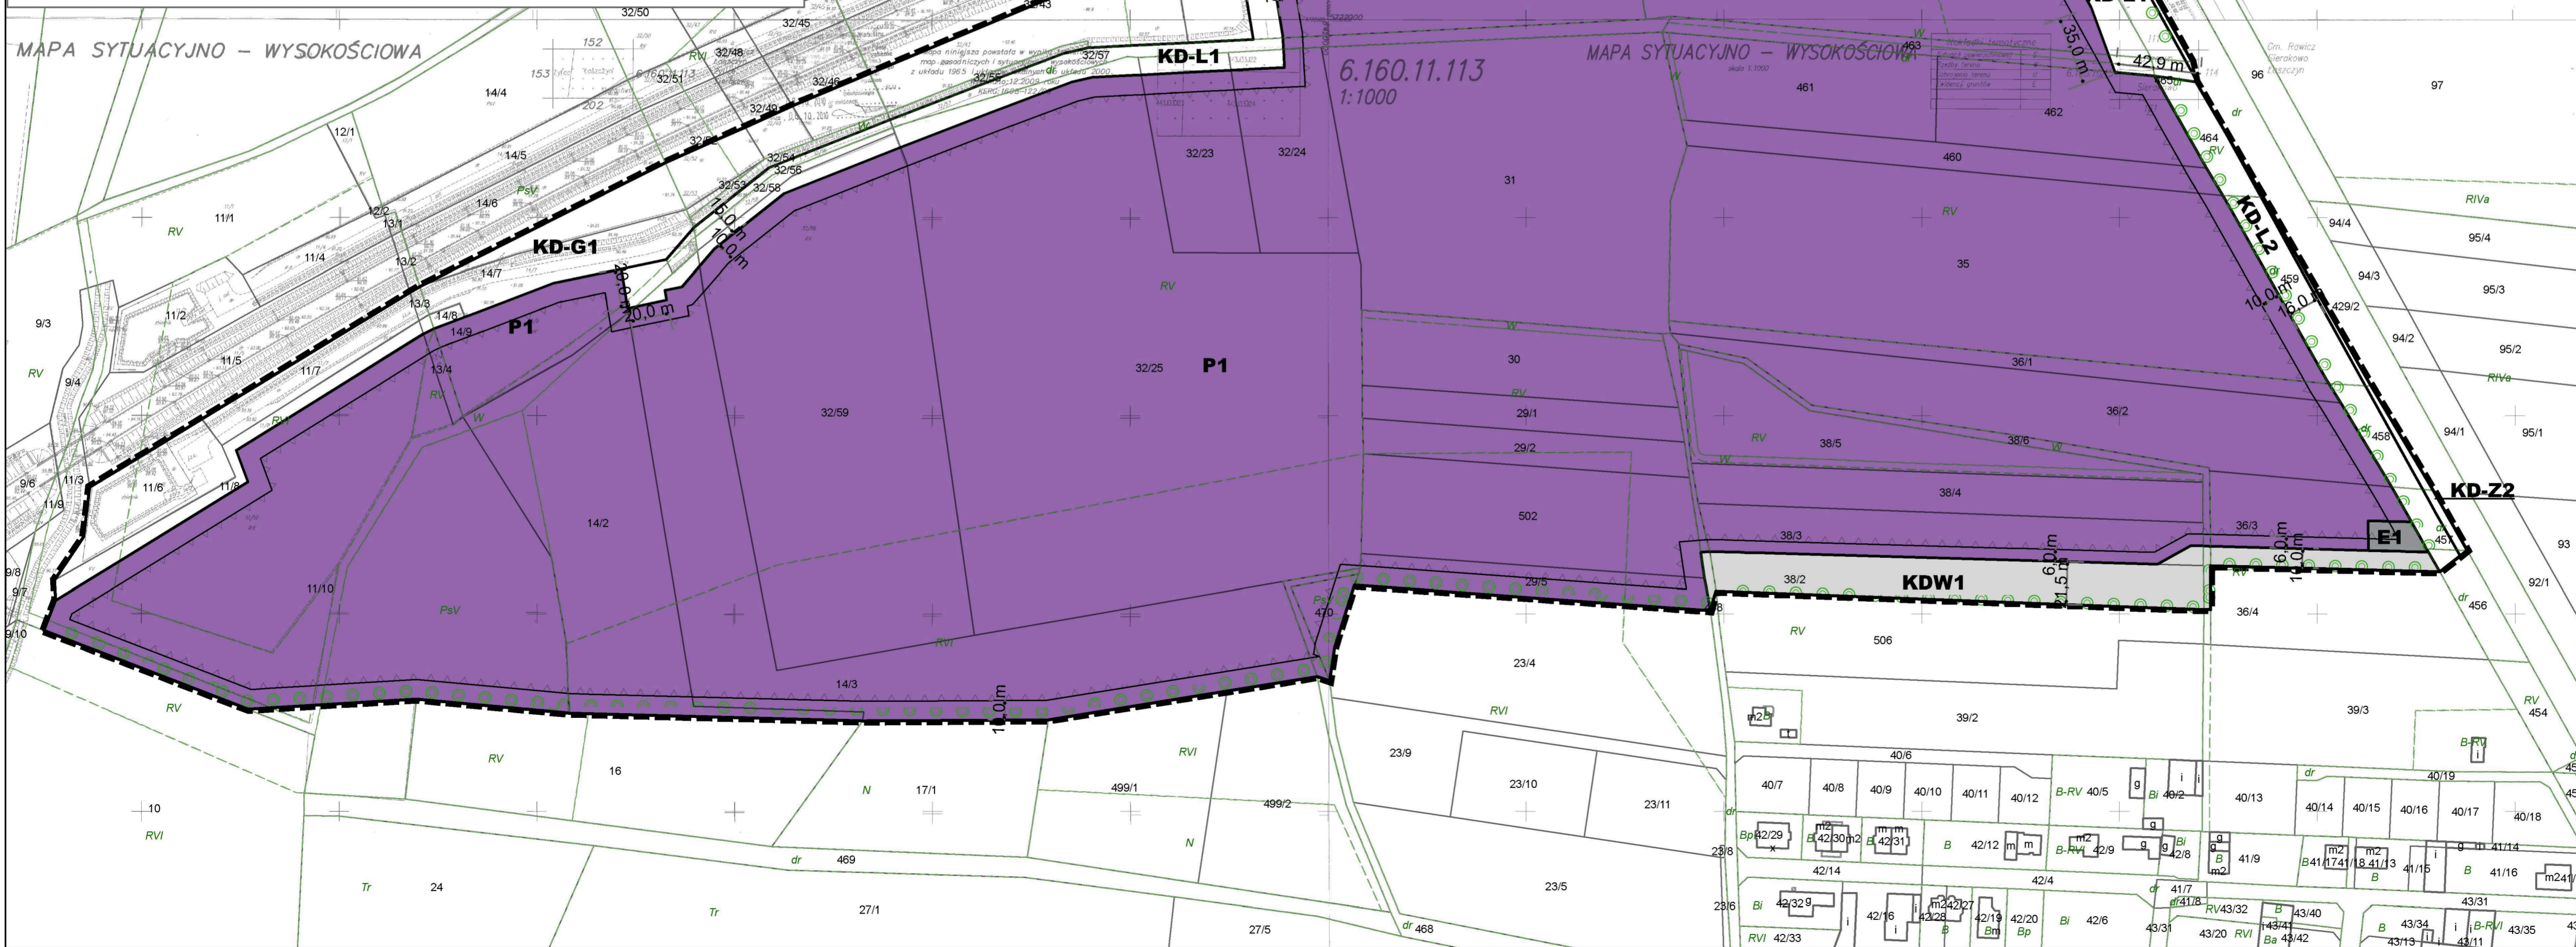


Miejscowy Plan Zagospodarowania Przestrzennego
„Sierakowo Północ I” w Sierakowie, gmina Rawicz

Wyrus ze studium uwarunkowań i kierunków
zagospodarowania przestrzennego gminy Rawicz

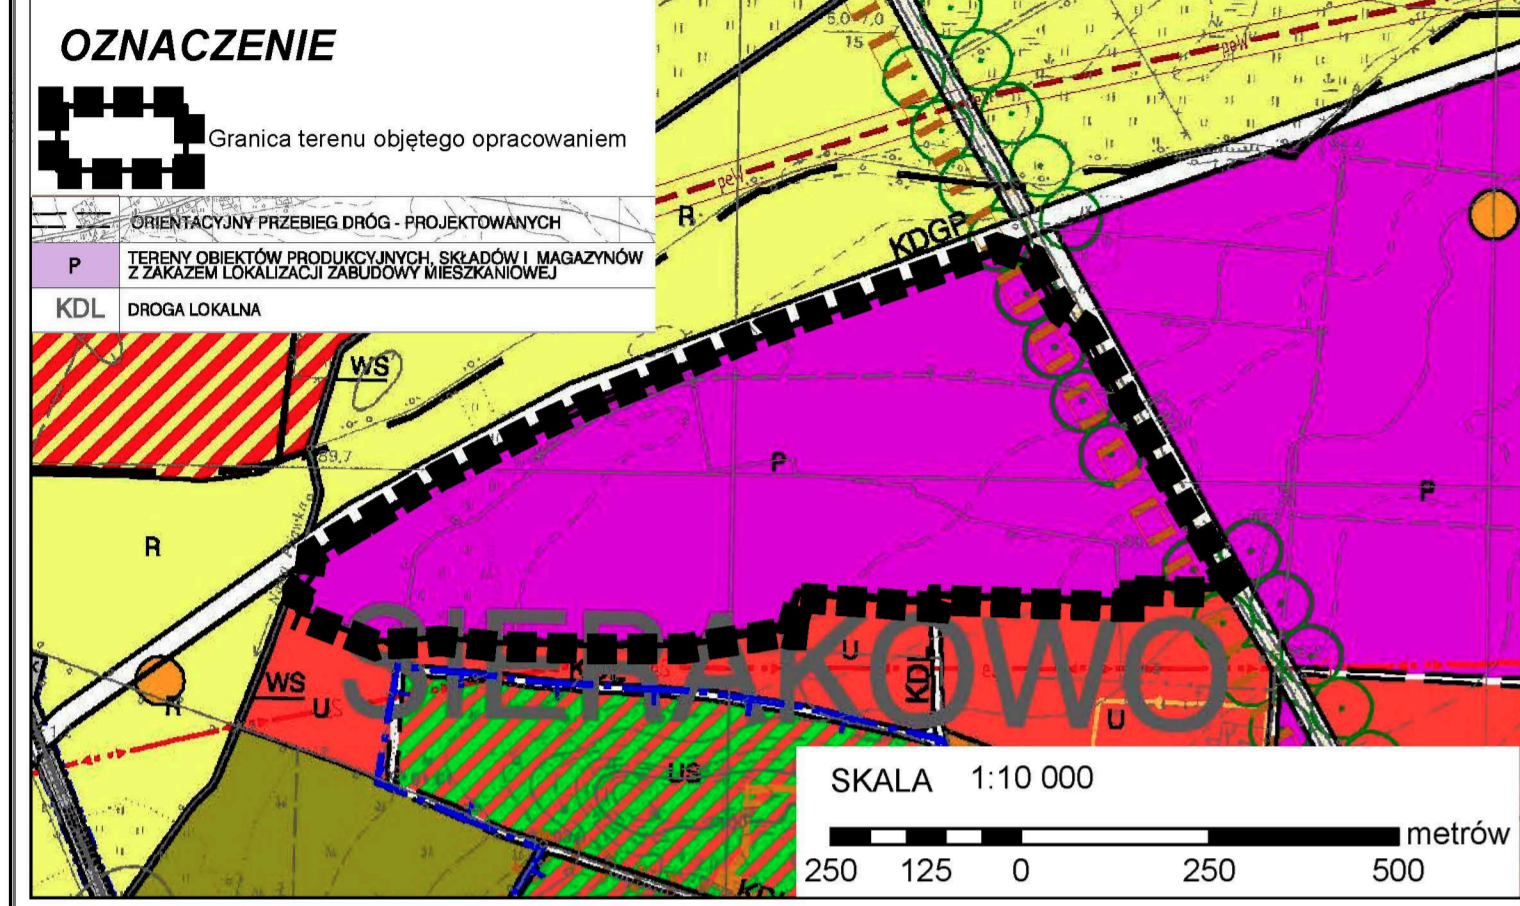

Województwo: Wielkopolskie
Powiat: Rawicki
Gmina: Rawicz

RYSUNEK PLANU

ZAŁĄCZNIK nr 1 GRAFICZNY
do Uchwały Nr XLVI/514/17
Rady Miejskiej
Gminy Rawicz
z dnia 28 grudnia 2017 r.

OZNACZENIA

- Oznaczenia obowiązujące**
- granica obszaru objętego planem miejscowym stanowiąca jednocześnie granicę strefy archeologicznej ochrony konserwatorskiej
 - linia rozgraniczająca tereny o różnym przeznaczeniu lub różnych zasadach zagospodarowania
 - pas zieleni izolacyjnej
 - nieprzekraczalna linia zabudowy

Barwne oznaczenia graficzne i literowe dotyczące przeznaczenia terenów lub zasad ich zagospodarowania

- P tereny obiektów produkcyjnych, składów i magazynów
- KD-G tereny dróg publicznych klasy głównej
- KD-Z tereny dróg publicznych klasy zbiorczej
- KD-L tereny dróg publicznych klasy lokalnej
- KDW tereny dróg wewnętrznych
- E tereny infrastruktury technicznej - elektroenergetyka

Skala:
1:2 000

20 10 0 20 40 60 80 metry