

MIEJSCOWY PLAN ZAGOSPODAROWANIA PRZESTRZENNEGO DLA OBSZARU STAREGO MIASTA W RAWICZU


ZAŁĄCZNIK NR 1
DO UCHWAŁY NR XXXIII/388/21 RADY MIEJSKIEJ GMINY RAWICZ Z DNIA 14 KWIEŃNIA 2021 R.

OZNACZENIA


OZNACZENIA STANOWIĄCE OBOWIĄZUJĄCE USTALENIA PLANU

- GRANICA OBSZARU OBJĘTEGO PLANEM
- LINIE ROZDZIELAJĄCE TERENY O RÓŻNYM PRZEZNACZENIU LUB RÓŻNYCH ZASADACH ZAGOSPODAROWANIA
- OBOWIĄZUJĄCE LINIE ZABUDOWY
- NIEPRZEKAZALNE LINIE ZABUDOWY
- GRANICE STREF "A" ŚCISLEJ OCHRONY KONSERWATORSKIEJ
- MW TERENY ZABUDOWY MIESZKANOWEJ WIELODRODZINNEJ
- MW/U TERENY ZABUDOWY MIESZKANOWEJ WIELODRODZINNEJ LUB ZABUDOWY USŁUGOWEJ
- U TERENY ZABUDOWY USŁUGOWEJ
- UK TERENY ZABUDOWY USŁUG KULTU RELIGIJNEGO
- UO TERENY ZABUDOWY USŁUG OŚWIATY
- UA TERENY ZABUDOWY USŁUG ADMINISTRACYJNYCH
- UH TERENY USŁUG HANDLU
- ZP TERENY ZIELENI URZĄDZONEJ
- E TERENY INFRASTRUKTURY TECHNICZNEJ - ELEKTROENERGETYKA
- KD-Z TERENY DRÓG PUBLICZNYCH KLASY ZBIORCZEJ
- KD-L TERENY DRÓG PUBLICZNYCH KLASY LOKALNEJ
- KD-D TERENY DRÓG PUBLICZNYCH KLASY DOJAZDOWEJ
- KD-W TERENY DRÓG WEWNĘTRZNYCH
- KP TERENY PARKINGÓW

SKALA 1:1000

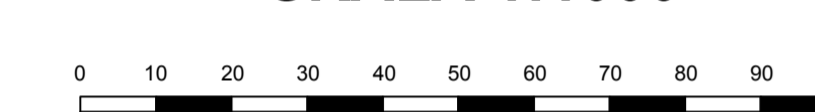

WYRS ZE STUDIUM UWARUNKOWAŃ I KIERUNKÓW ZAGOSPODAROWANIA PRZESTRZENNEGO GMINY RAWICZ Z OZNACZENIEM GRANIC OBSZARU OBJĘTEGO PLANEM SKALA 1:10 000

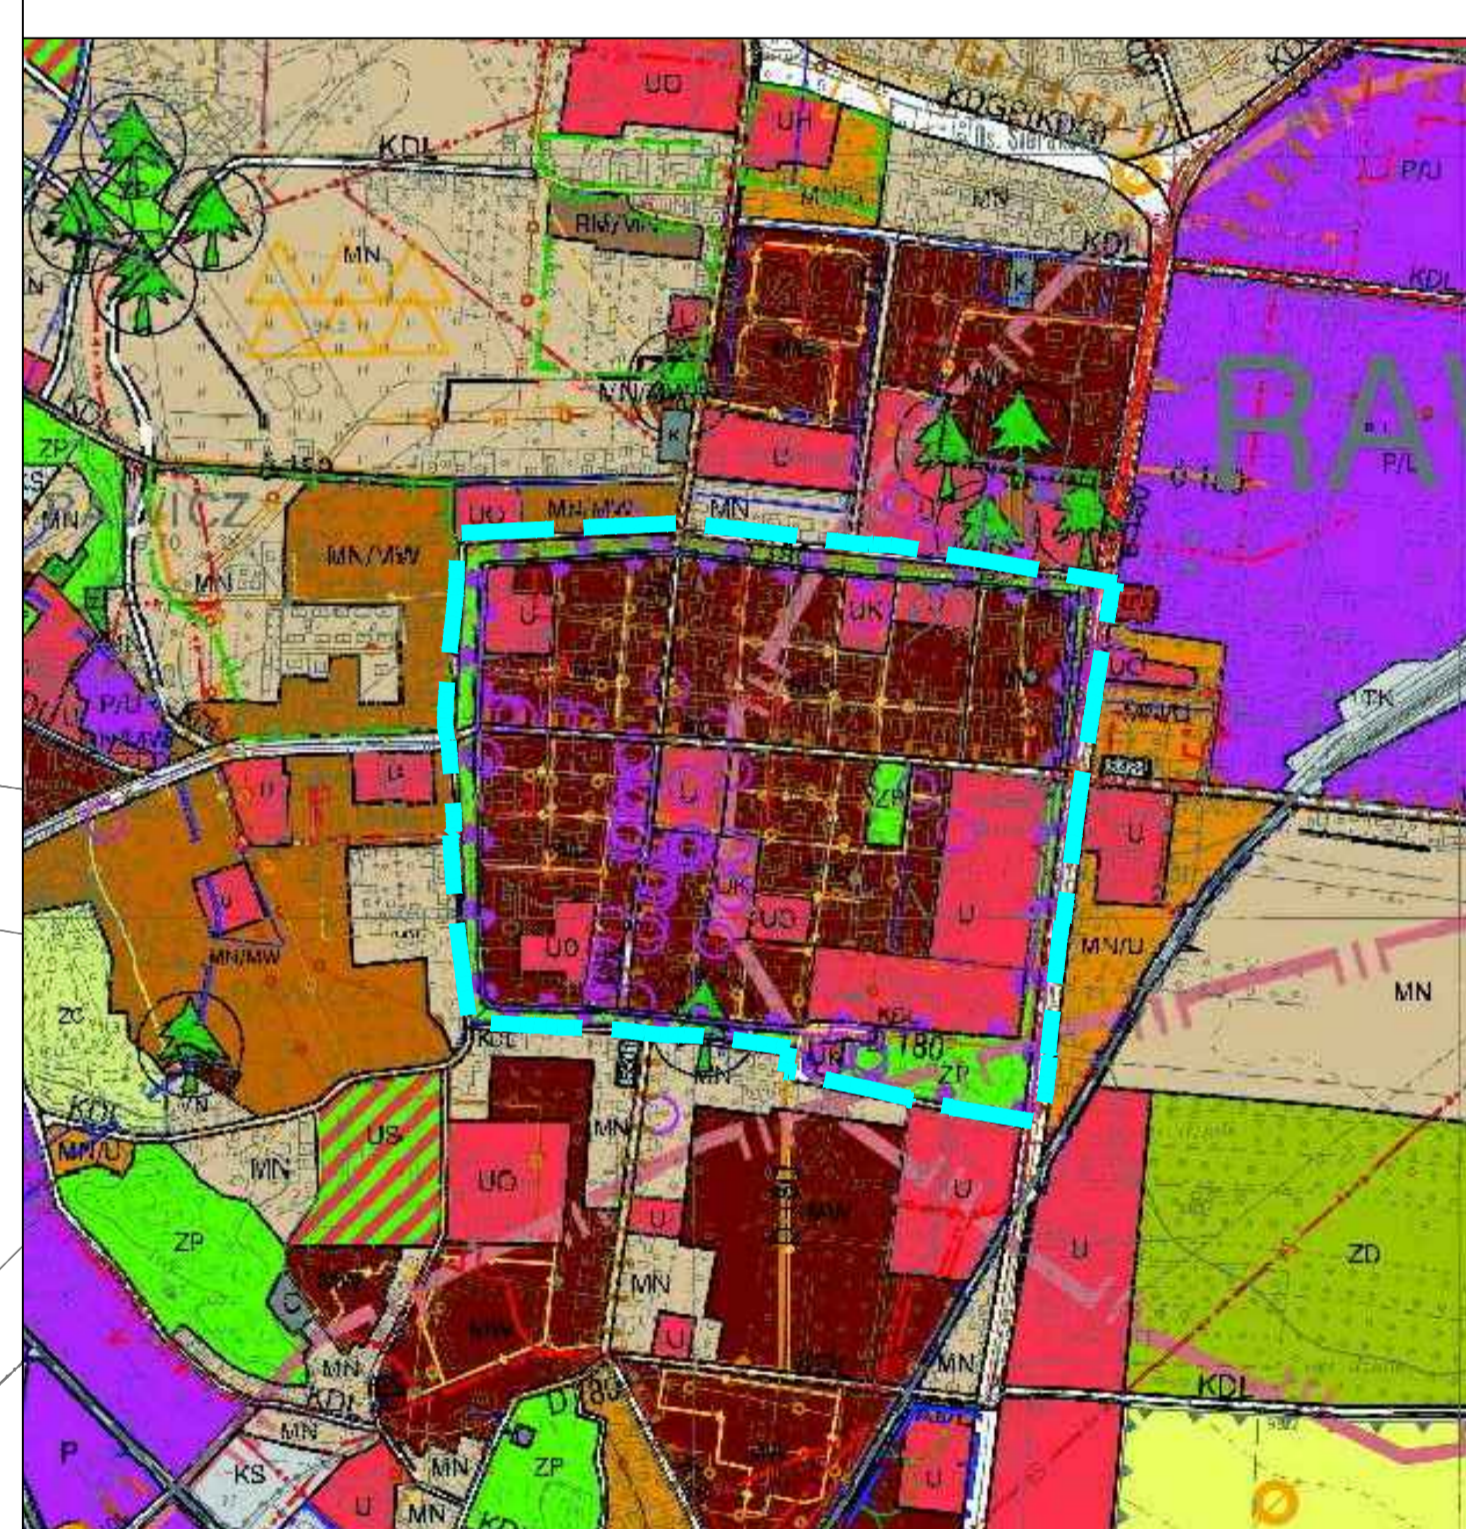

	TERENY ŚRÓDMIEJSKIEJ ZABUDOWY MIESZKANOWO - USŁUGOWEJ
	TERENY ZABUDOWY MIESZKANOWEJ WIELODRODZINNEJ
	MN TERENY ZABUDOWY MIESZKANOWEJ JEDNORODZINNEJ
	MN/MW TERENY ZABUDOWY MIESZKANOWEJ JEDNORODZINNEJ, ZABUDOWY WIELODRODZINNEJ
	MN/U TERENY ZABUDOWY MIESZKANOWEJ JEDNORODZINNEJ Z USŁUGAMI
	BN TERENY ZABUDOWY ZAGRODOWEJ
	BR/MN TERENY ZABUDOWY ZAGRODOWEJ, TERENY ZABUDOWY MIESZKANOWEJ JEDNORODZINNEJ
	U TERENY ZABUDOWY USŁUGOWEJ
	UO TERENY USŁUG OŚWIATY
	UZ TERENY USŁUG ZDROWIA
	UA TERENY USŁUG KULTURY
	UH TERENY SPORTU I REKREACJI
	P TERENY OBIEKTÓW PRODUKCYJNYCH, SKŁADÓW I MAGAZYNÓW Z ZAKAZEM LOKALIZACJI ZABUDOWY MIESZKANOWEJ
	PU TERENY OBIEKTÓW PRODUKCJI, W GOSPODARSTWACH ROLNYCH I PODZIAŁOWYCH, OGRÓDZONYCH LESNYCH I RYBACZKICH
	R TERENY ROLNICZE
	RL TERENY OBSŁUGI GOSPODARSTWA LEŚNEJ
	ZL TERENY LASÓW
	ZL TERENY ZALESIEŃ
	ZP TERENY ZIELENI URZĄDZONEJ
	ZD TERENY OGRODÓW DZIAŁKOWYCH
	ZC TERENY CMENTARZY
	WS TERENY WÓD POWIERZCHNIOWYCH ŚRÓDLĄDOWYCH
	KS TERENY URZĄDZEŃ KOMUNIKACJI
	E TERENY URZĄDZEŃ ELEKTROENERGETYKI
	G TERENY URZĄDZEŃ GAZOWNICTWA
	W TERENY URZĄDZEŃ WODOCIEGOWYCH
	O TERENY URZĄDZEŃ GOSPODAROWANIA ODPADAMI
	K TERENY URZĄDZEŃ KANALIZACJI
	TK TERENY KOLEJOWE
	GRANICA OBSZARU OBJĘTEGO PLANEM