

Miejscowy plan zagospodarowania przestrzennego „Kąty I” w Kątach, gmina Rawicz

Załącznik nr 1
do uchwały nr XLI/454/17 Rady Miejskiej Gminy Rawicz z dnia 13.09.2017 r.




Oznaczenia:

- granica terenu objętego planem
- linie rozgraniczające tereny o różnym przeznaczeniu lub różnych zasadach zagospodarowania
- ▲ nieprzekraczalna linia zabudowy
- P/U - teren obiektów produkcyjnych, składów i magazynów oraz zabudowy usługowej
- U - teren zabudowy usługowej
- KDW - teren drogi wewnętrznej
- linia elektroenergetyczna średniego napięcia SN 15 kV
- pas ochrony funkcyjnej dla linii elektroenergetycznej

Cały teren objęty planem położony jest w granicach udokumentowanego złoża gazu ziemnego - RAWICZ DOLOMIT GŁÓWNY

Wyrys ze Studium uwarunkowań i kierunków zagospodarowania przestrzennego gminy Rawicz
skala 1:10 000

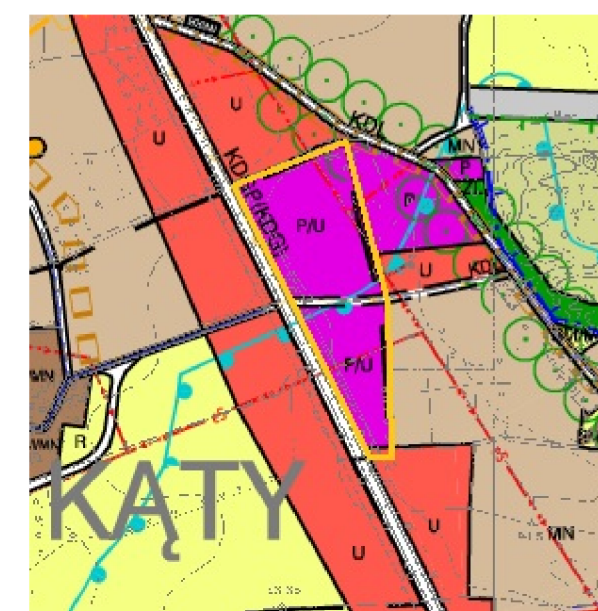

- granica obszaru objętego planem
- P/U tereny obiektów produkcyjnych, składów, magazynów i usług z zakazem lokalizacji zabudowy mieszkaniowej
- U tereny zabudowy usługowej
- orientacyjny przebieg dróg - projektowanych