


STUDIUM UWARUNKOWAŃ I KIERUNKÓW ZAGOSPODAROWANIA PRZESTRZENNEGO GMINY RAWICZ

UWARUNKOWANIA ZAGOSPODAROWANIA PRZESTRZENNEGO GMINY RAWICZ
RUCH INWESTYCYJNY W GMINIE, ANALIZA NA PODSTAWIE WYDANYCH
DECYZJI O WARUNKACH ZABUDOWY
I OBSZARY OBJĘTE PLANAMI MIEJSCOWYMI - RYSUNEK NR 6
ZAŁĄCZNIK NR 2 DO UCHWAŁY NR.....
RADY MIEJSKIEJ GMINY RAWICZ
Z DNIA.....

SKALA 1:20 000

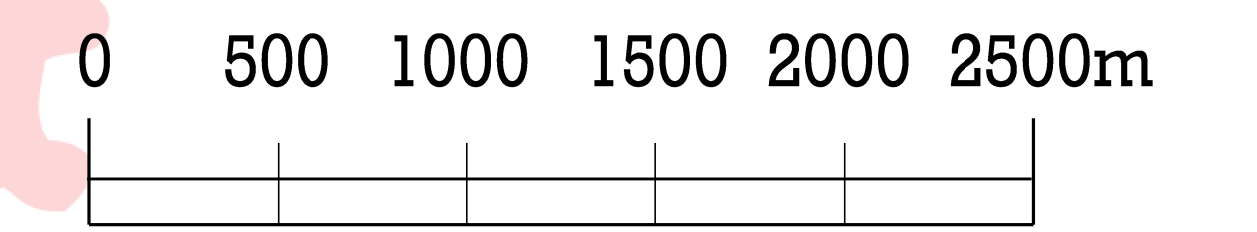

LEGENDA:

- GRANICE PLANÓW MIEJSCOWYCH
- PLANOWANE LOKALIZACJE ELEKTROWNI WIATROWYCH
- DECYZJE O LOKALIZACJI BUDYNKÓW MIESZKALNYCH
- DECYZJE O LOKALIZACJI BUDYNKÓW PRZEMYSŁOWYCH
- DECYZJE O LOKALIZACJI BUDYNKÓW USŁUGOWYCH

- OBECNE FUNKCJE TERENÓW
- TERENY ZURBANIZOWANE
 - LASY
 - TERENY ROLNE
 - ŁĄKI I PASTWISKA

