
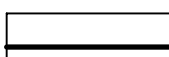
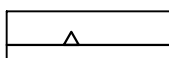




# ZMIANA MIEJSCOWEGO PLANU ZAGOSPODAROWANIA PRZESTRZENNEGO "RAWICZ ZACHÓD - SARNOWA" W OBRĘBACH GEODEZYJNYCH RAWICZ ORAZ SARNOWA, GMINA RAWICZ


ZALĄCZNIK NR 1  
DO UCHWAŁY NR LIII/565/22 RADY MIEJSKIEJ GMINY RAWICZ Z DNIA 28 WRZEŚNIA 2022 R.  
ARKUSZ NR 1

## OZNACZENIA

### OZNACZENIA STANOWIĄCE OBOWIĄZUJĄCE USTALENIA PLANU

-  GRANICA OBSZARU OBJĘTEGO PLANEM
-  LINIE ROZGRANICZAJĄCE TERENY O RÓŻNYM PRZEZNACZENIU LUB RÓŻNYCH ZASADACH ZAGOSPODAROWANIA
-  NIEPRZEKRACZALNE LINIE ZABUDOWY
-  **MN** TERENY ZABUDOWY MIESZKANIOWEJ JEDNORODZINNEJ
-  **KDW** TERENY DRÓG WEWNĘTRZNYCH


### OZNACZENIA O CHARAKTERZE INFORMACYJNYM

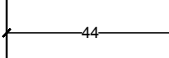-  44 LINIE WYMIAROWE [m]


OBSZAR OBJĘTY PLANEM POŁOŻONY JEST W ZASIĘGU  
- STREFY "E" OCHRONY EKSPOZYCJI  
- STREFY "W" OCHRONY KONSERWATORSKIEJ ZE WIDENCJONOWANYCH STANOWISK ARCHEOLOGICZNYCH UJĘTYCH W WOJEWÓDZKIEJ EWIDENCJI ZABYTKÓW




**SKALA 1:2000**

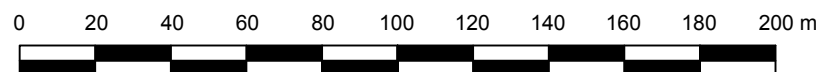

WYRYS ZE STUDIUM UWARUNKOWAŃ I KIERUNKÓW ZAGOSPODAROWANIA PRZESTRZENNEGO GMINY RAWICZ Z OZNACZENIEM GRANIC OBSZARU OBJĘTEGO PLANEM SKALA 1:20 000

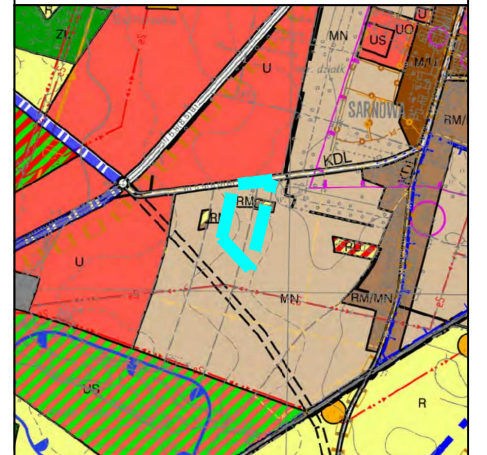

M/U	TERENY ŚRÓDMIEJSKIEJ ZABUDOWY MIESZKANOWO - USŁUGOWEJ
MW	TERENY ZABUDOWY MIESZKANIOWEJ WIELORODZINNEJ
MN	TERENY ZABUDOWY MIESZKANIOWEJ JEDNORODZINNEJ
MN/MW	TERENY ZABUDOWY MIESZKANIOWEJ JEDNORODZINNEJ, ZABUDOWY WIELORODZINNEJ
MN/U	TERENY ZABUDOWY MIESZKANIOWEJ JEDNORODZINNEJ Z USŁUGAMI
RM	TERENY ZABUDOWY ZAGRODOWEJ
RM/MN	TERENY ZABUDOWY ZAGRODOWEJ, TERENY ZABUDOWY MIESZKANIOWEJ JEDNORODZINNEJ
U	TERENY ZABUDOWY USŁUGOWEJ
UO	TERENY USŁUG OŚWIATY
UZ	TERENY USŁUG ZDROWIA
UK	TERENY USŁUG KULTURY
US	TERENY SPORTU I REKREACJI
P	TERENY OBIEKTÓW PRODUKCYJNYCH, SKŁADÓW I MAGAZYNÓW Z ZAKAZEM LOKALIZACJI ZABUDOWY MIESZKANIOWEJ
P/U	TERENY OBIEKTÓW PRODUKCYJNYCH, SKŁADÓW, MAGAZYNÓW I USŁUG Z ZAKAZEM LOKALIZACJI ZABUDOWY MIESZKANIOWEJ
RU	TERENY OBSŁUGI PRODUKCJI, W GOSPODARSTWACH ROLNYCH HODOWLANEYCH, OGRODNICZYCH, LEŚNYCH I RYBACZYCH
R	TERENY ROLNICZE
Ri	TERENY OBSŁUGI GOSPODARKI LEŚNEJ
ZL	TERENY LASÓW
ZLz	TERENY ZALESIEN
ZP	TERENY ZIELENI URZĄDZONEJ
ZD	TERENY OGRODÓW DZIAŁKOWYCH
ZC	TERENY CMENTARZY
WS	TERENY WÓD POWIERZCHNIOWYCH ŚRÓDLĄDOWYCH
KS	TERENY URZĄDZEŃ KOMUNIKACJI
E	TERENY URZĄDZEŃ ELEKTROENERGETYKI
G	TERENY URZĄDZEŃ GAZOWNICTWA
W	TERENY URZĄDZEŃ WODOCIĄGOWYCH
O	TERENY URZĄDZEŃ GOSPODAROWANIA ODPADAMI
K	TERENY URZĄDZEŃ KANALIZACJI
TK	TERENY KOLEJOWE
	GRANICA OBSZARU OBJĘTEGO PLANEM