

MIEJSCOWY PLAN ZAGOSPODAROWANIA PRZESTRZENNEGO DLA DZIAŁEK O NUMERACH: 99, 100/2, 101, 103/5 POŁOŻONYCH W SIERAKOWIE

ZAŁĄCZNIK NR 1
DO UCHWAŁY NR RADY MIEJSKIEJ GMINY RAWICZ Z DNIA R.


OZNACZENIA

OZNACZENIA STANOWIĄCE OBOWIAZUJĄCE USTALENIA PLANU

- GRANICA OBSZARU OBJĘTEGO PLANEM
- LINIE ROZGRANICZAJĄCE TERENY O RÓŻNYM PRZEZNACZENIU LUB RÓŻNYCH ZASADACH ZAGOSPODAROWANIA
- NIEPRZEKRACZALNE LINIE ZABUDOWY
- TEREN PRODUKCJI
- GRANICA STREFY OCHRONNEJ ELEKTROWNI SŁONECZNEJ

OZNACZENIA O CHARAKTERZE INFORMACYJNYM

- 44 LINIE WYMIAROWE [m]

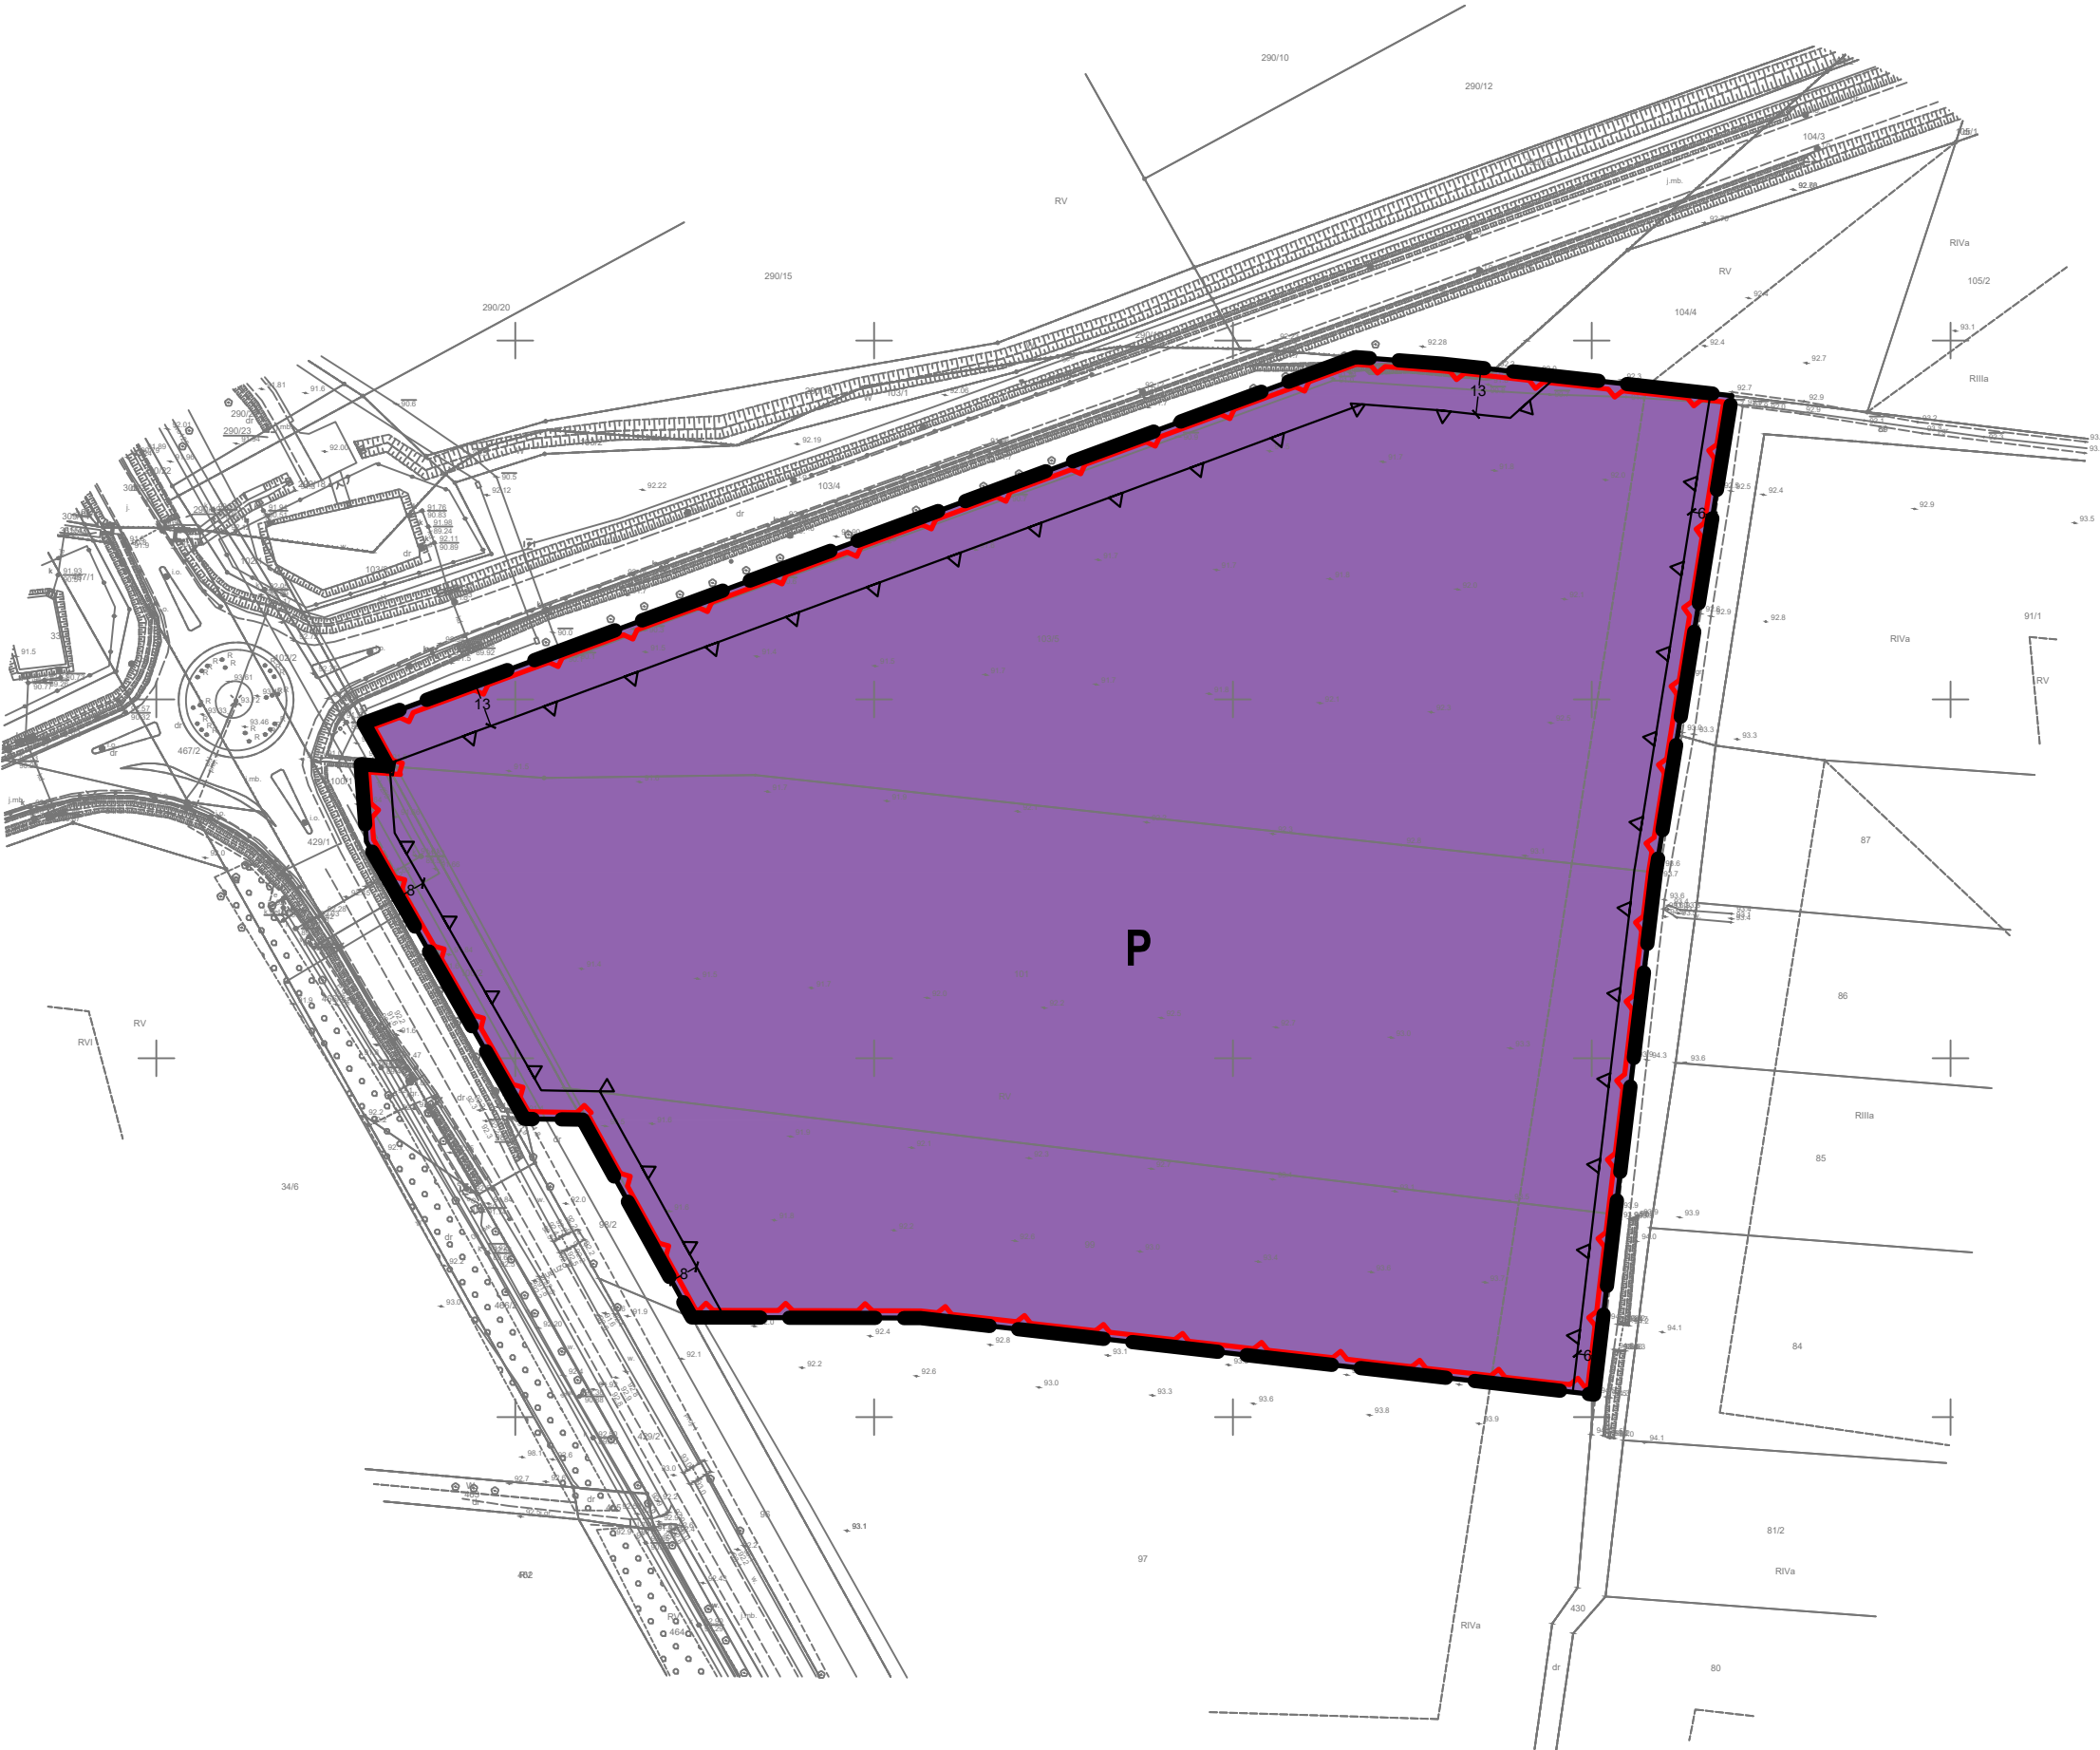

WYRYS ZE STUDIUM UWARUNKOWAŃ I KIERUNKÓW
ZAGOSPODAROWANIA PRZESTRZENNEGO
GMINY RAWICZ Z OZNACZENIEM
GRANIC OBSZARU OBJĘTEGO PLANEM
SKALA 1:20 000

Sierakowo

OZNACZENIA

OZNACZENIA OGÓLNE

- GRANICA WODNOCIECZA
- GRANICA POWIATU
- GRANICA GMINY
- GRANICA MIASTA
- GRANICE OGRĘDÓW EVIDENCYJNYCH
- OBSZARY WYGAJĄCE ZMIANY PRZEZNACZENIA NA CELI NIEROLNICZE I NIELEŚNE
- OBSZARY DLA KTÓRYCH GMINA ZAJMUJE SPOWZASZCZ ZMIANĘ PLANU MIEJSCOWEGO
- GRANICA OBSZARU PRZEBIEGŁEJ PUBLICZNEJ
- GRANICE TERENÓW ZAMKNIĘTYCH

KIERUNKI ZMIAN W PRZEZNACZENIU TERENÓW

- TERENY ZABUDOWY WOSKOWEJ
- TERENY ZABUDOWY WOSKOWEJ JEDNOKROKOWEJ
- TERENY ZABUDOWY WOSKOWEJ WIELOKROKOWEJ
- TERENY ZABUDOWY ZAGRODOWEJ
- TERENY ZABUDOWY USŁUGOWEJ
- TERENY LOKALIZACJI OBIEKTÓW HANDLOWYCH O POWIERZCHNI SPRZEDAŻY POWYŻEJ 2000 M²
- TERENY USŁUG SPORTU I REKREACJI
- TERENY ZABUDOWY PRODUKCYJNEJ, SKŁADÓW I MAGAZYNÓW
- TERENY ZABUDOWY OBSŁUGI PRODUKCJI ROLNEJ
- TERENY OBSZARÓW OZAKOWYCH
- TERENY ZIELONE URZĄDOWE
- TERENY OCHRONY
- TERENY INFRASTRUKTURY TECHNICZNEJ

TERENY KRAJOWE

- TERENY LOKALIZACJI ELEKTROWNI WIAŁOWYCH O MOCY PRZEPRAKAZAŃ 500 KW
- TERENY LOKALIZACJI ELEKTROWNI FOTOWOLTAICZNYCH O MOCY PRZEPRAKAZAŃ 500 KW

OCHRONA I KSZTAŁTOWANIE ŚRODOWISKA PRZYRODNICZEGO

- TERENY LEŚNE
- TERENY PRZEZNACZONE DO ZALĘSIA
- TERENY TRWAŁYCH UŻYTKÓW ZIELONYCH, ZAGRODZIEN I ZAKRZEWIEN
- TERENY ROLNICZE WYŻSZYCH KLAS BONTACYJNYCH
- TERENY ROLNICZE NIŻSZYCH KLAS BONTACYJNYCH
- TERENY WÓD KONTAKTYWNYCH ŚRODOWISKOWYCH
- GRANICA REZERWATU PRZYRODY
- GRANICA OBSZARU OCHRONNEGO KRAJOBRAZU "DOLINA BARYCZY"
- FORMY PRZYRODY
- GRANICE UDOKUMENTOWANYCH ŹRÓD KOPALIN
- GRANICE TERENÓW GÓRNICZYCH
- GRANICE OBSZARÓW GÓRNICZYCH
- GRANICA GŁÓWNEGO ZBIORNIKA WÓD PODZIEMNYCH NR 503
- OBZARY WZRODOWIENIA ZAKAZOWA POWODZI (p=10%)
- OBZARY SZCZĘGÓLNEGO ZAKAZOWA POWODZI (p=1%)
- OBZARY ZAGRODZIENIA POWODZI (p=0,2%)

OCHRONA DZIEDZICTWA KULTUROWEGO

- OBZARY ZABYTKOWE WPISANE DO REJESTRU ZABYTKÓW
- STANDOWISKO ARCHEOLOGICZNE WPISANE DO REJESTRU ZABYTKÓW
- STREFA "A" ŚCISŁEJ OCHRONY KONSERWATORSKIEJ
- STREFA "B" POŚREDNIEJ OCHRONY KONSERWATORSKIEJ
- STREFA "C" OCHRONY KONSERWATORSKIEJ
- STREFA "D" ŚCISŁEJ OCHRONY STANOWISKA ARCHEOLOGICZNEGO WPISANEGO DO REJESTRU ZABYTKÓW
- STREFA "E" OCHRONY ZEWIDENCJONOWANYCH STANOWISK ARCHEOLOGICZNYCH

KIERUNKI ROZWOJU KOMUNIKACJI

- DROGA EKSPRESOWA S5
- DROGA KRAJOWA NR 36
- DROGA WOSKOWOJĄ
- DROGI KONTAKTYWNE
- DROGI GŁÓWNEJ STRUMIENIA
- WĘZŁ DROGOWY "RAWICZ"
- LINIE KOLEJOWE

KIERUNKI ROZWOJU INFRASTRUKTURY TECHNICZNEJ

- STANOWISKO LINIE ELEKTROENERGETYCZNE WYSOKIEGO NAPIĘCIA 110 KV
- PROJEKTOWANE LINIE ELEKTROENERGETYCZNE WYSOKIEGO NAPIĘCIA 110 KV
- LINIE ELEKTROENERGETYCZNE ŚREDNIEGO NAPIĘCIA
- STANOWISKO GŁÓWNEJ PUNKT ZASILANIA
- PROJEKTOWANY GŁÓWNY PUNKT ZASILANIA
- STANOWISKO TRANSFORMATOROWE
- GAZOCIAŁ WYSOKIEGO CIŚNIENIA DN100
- GAZOCIAŁ WYSOKIEGO CIŚNIENIA DN100
- ZŁUKOWIDOWANIE ODWROTNY GAZU
- ŁĄCZKA WÓD PODZIEMNYCH
- OCZYSZCZALNA ŚCIEKÓW
- STANOWISKO TELEFONU KONTAKTOWYCH
- ELEKTROWNE WIAŁOWE
- GRANICA OBSZARU OBJĘTEGO PLANEM

UKŁAD WSPÓŁRZĘDNYCH: PUWG 2000 STREFA 6
MAPA ZASADNICZA POZYSKANA Z PAŃSTWOWEGO ZASOBU
GEODEZYJNEGO I KARTOGRAFICZNEGO